
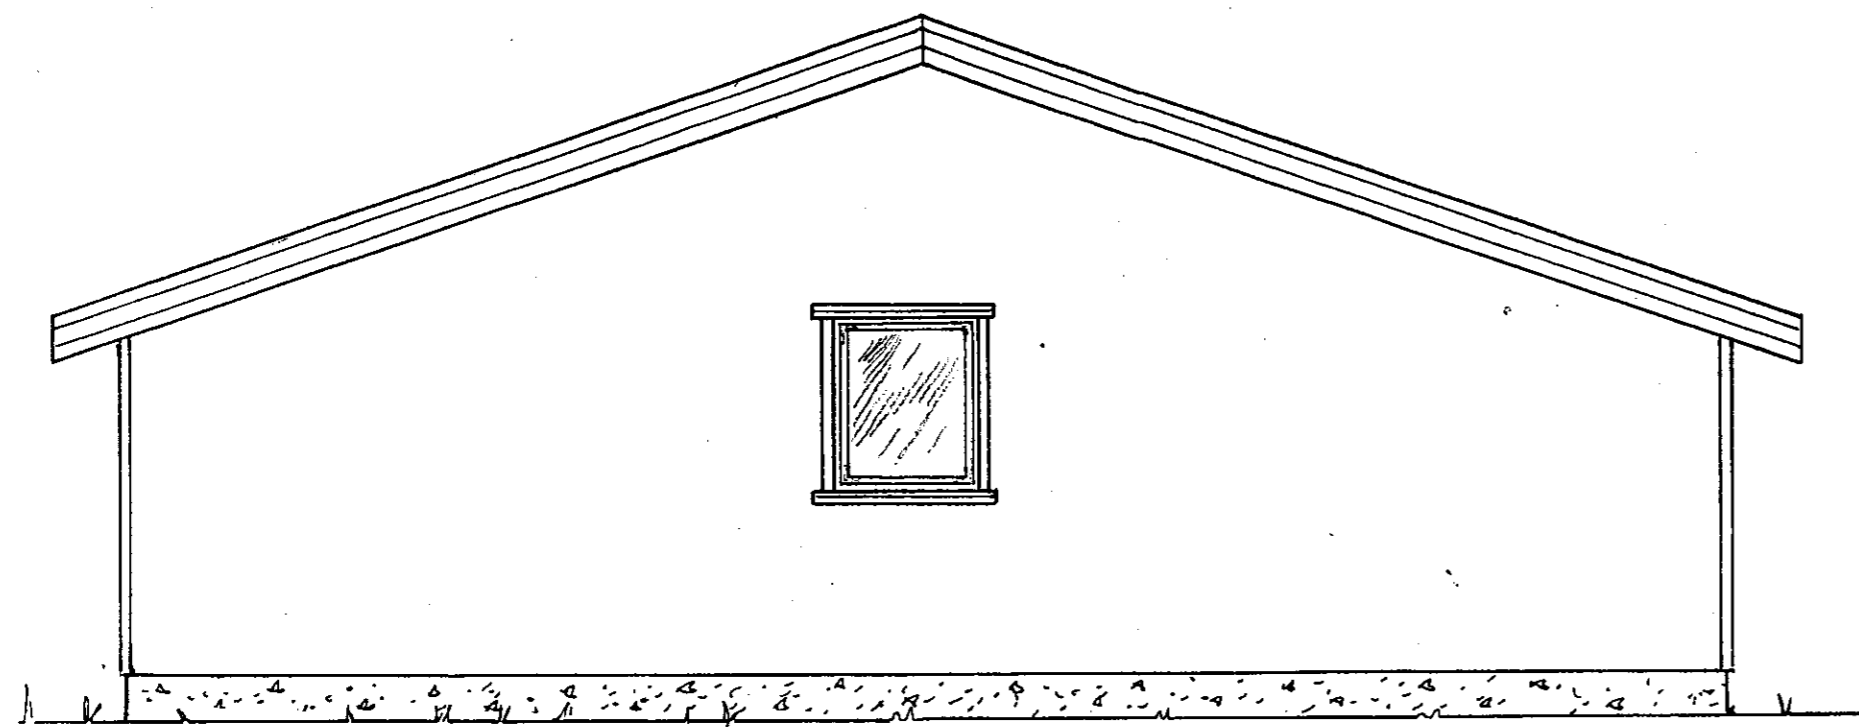


SAMÞYKKT

03 AUG. 2011  
*Wp. Sigurðsson*  
 Byggingafulltrúi uppsv. Arnessýslu og Flóahfr.

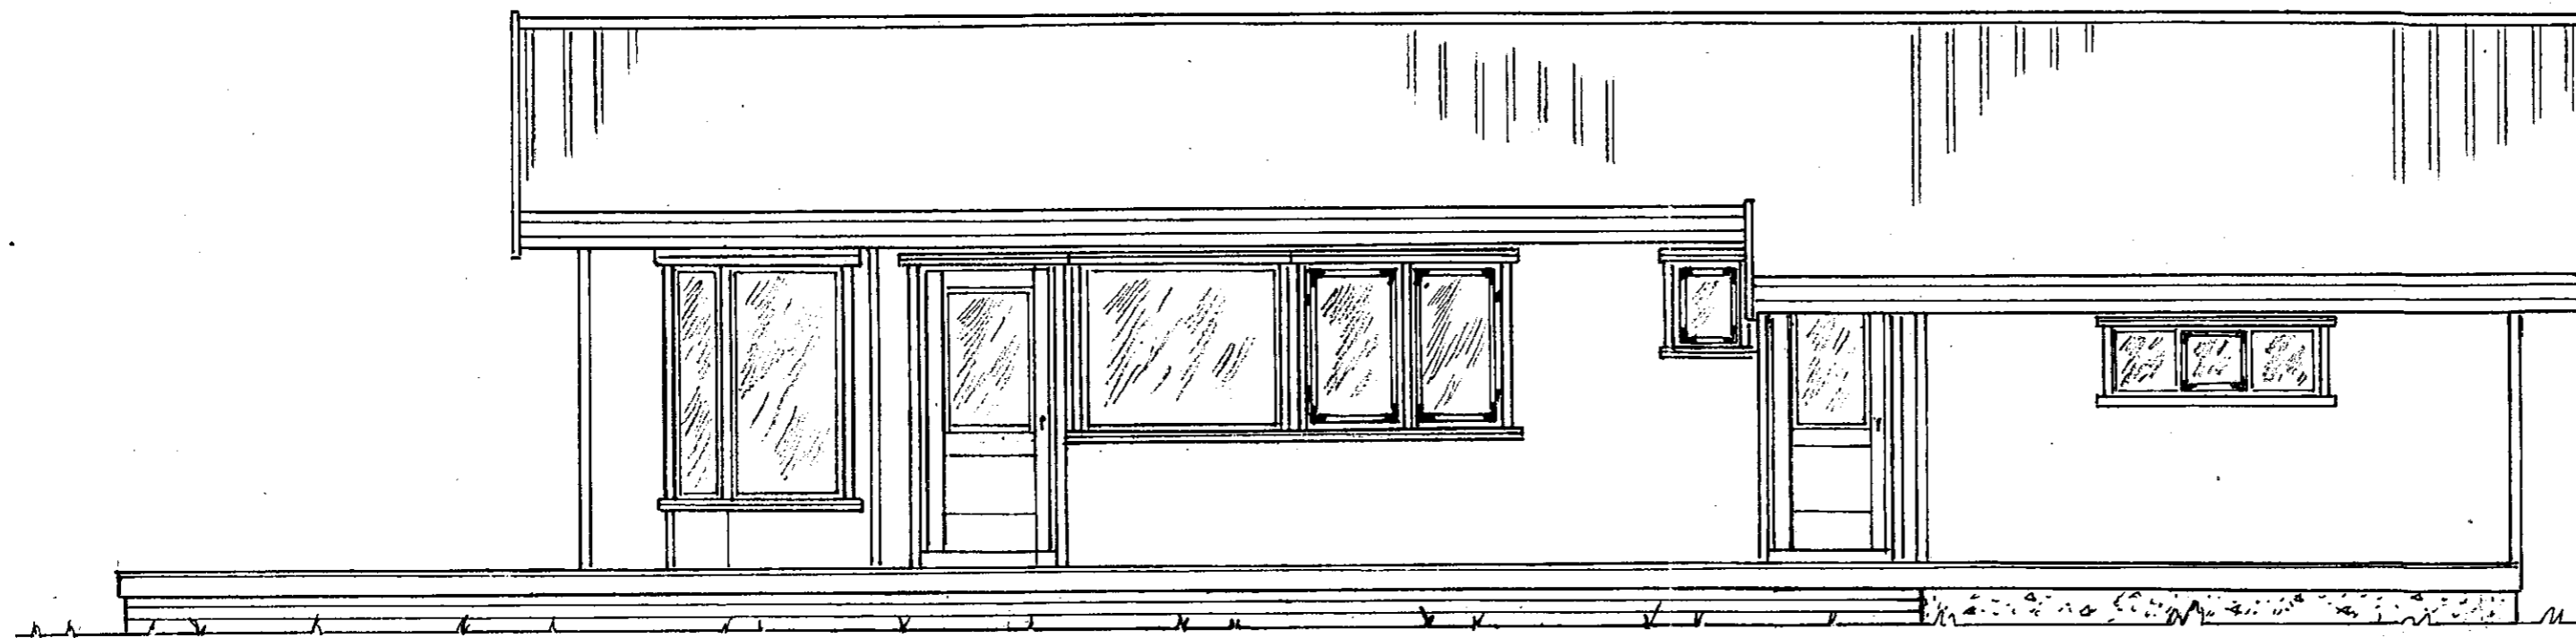

Ath.:

Mkv. 1:50

Dags. júlí '11

Nr. 266-02

Fristundarhús í landi, Klausturhóla Grímsness og Grafninghreppi, Arnessýslu. Lóð nr. 9 við Heiðarríma

Eigandi: Heiðrún Hauksdóttir kt. 160563-4359

Útlit II

Adalmynd

TEIKNIVANGUR

*Ólafur Þ. Þorbjörnsson* 270733-2559

*Árni Þ. Magnússon* 201032-4829