

BYGGINGARLÝSING:


VEGGIR: Lituð stáklæðning  
Loftbil  
Vindpappi  
12 mm olíusóðid tex  
Langbúnd 50/150 c/c 60  
Sinangrun, 150 mm þéttull  
Rakavörn  
Listagrind  
Innsta klæðning, t.d. spónapl.

ÞAK: Lituð stáklæðning  
Þakpappi  
Þakklæðning, t.d. 12 mm olíus. tex  
Langbúnd 50/150 c/c 60  
Sinangrun, 150 mm þéttull  
Rakavörn  
Listagrind  
Innsta klæðning, td spónaplötur

LITAVÁL: Melt er með HVÍTUM lit á vegg  
RAUÐUM lit á þak, þakkanta  
og flásningar umhverfis glugga  
og hurðir.




*Alma Þórisson*

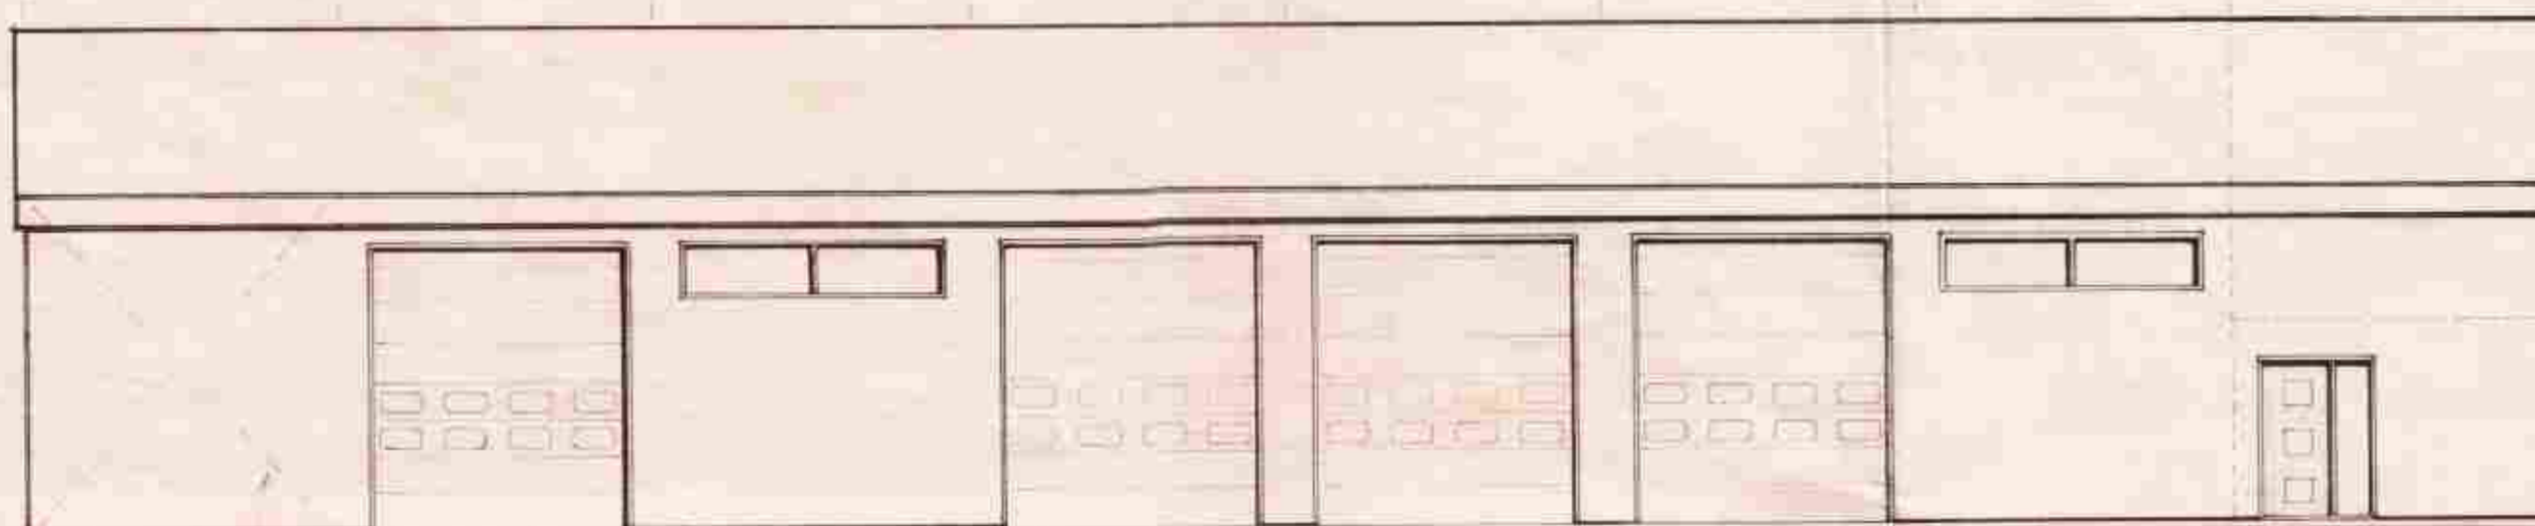


VESTUR

Vindstýring í nýðra endabili

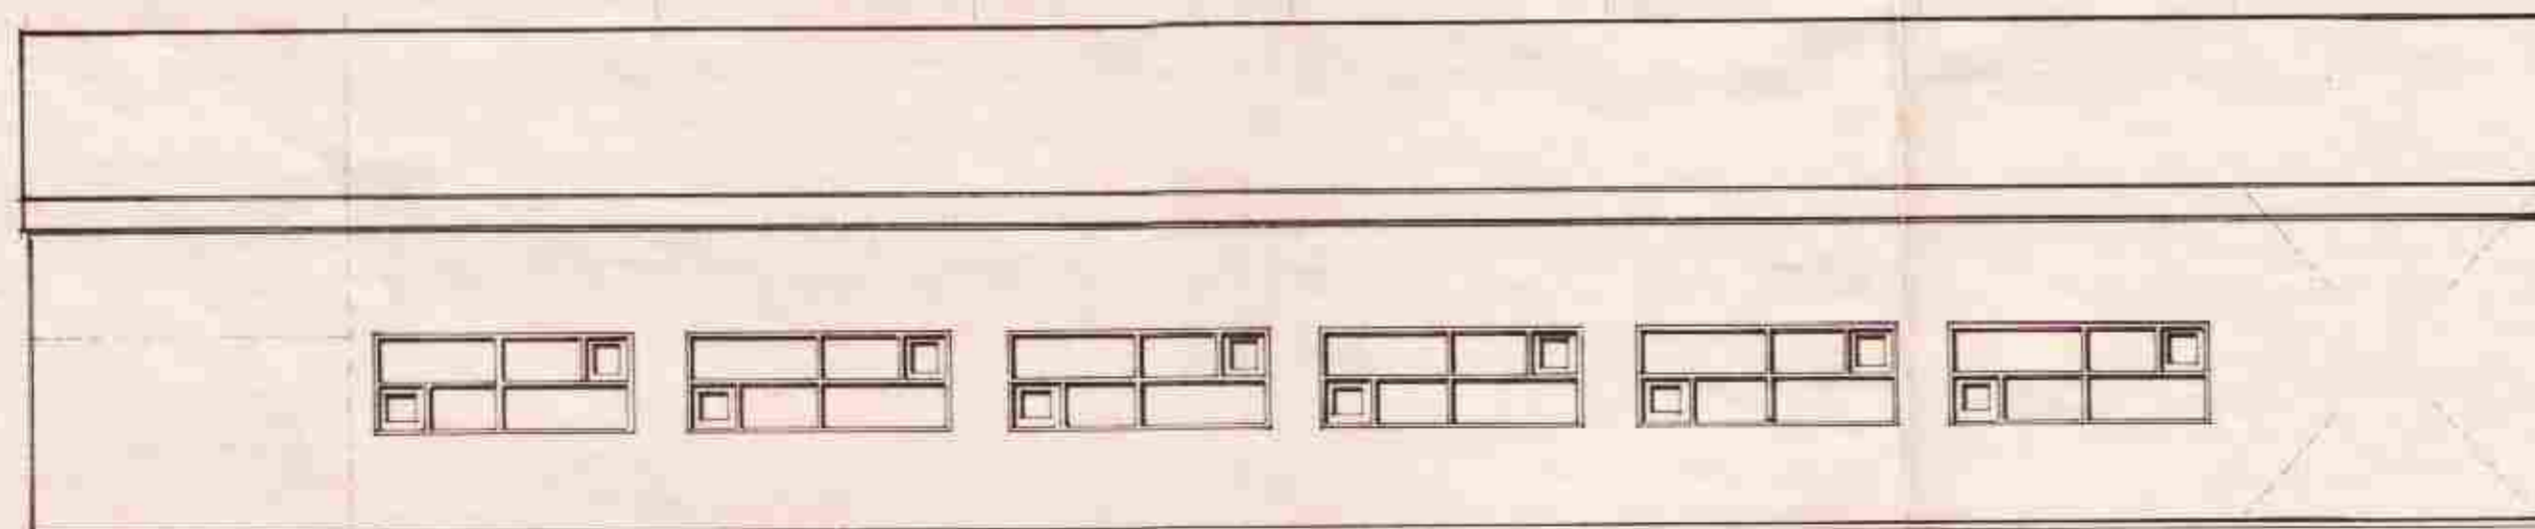

AUSTUR

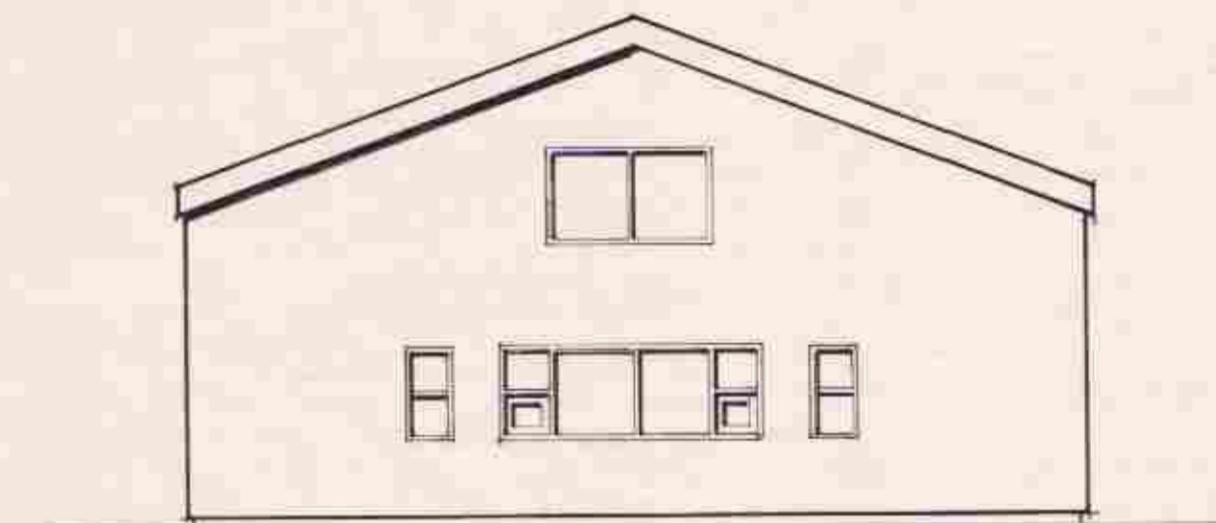

NORÐUR



SUÐUR

verkheiti	HÚS HJÁLPARSVEITARINNAR TINTRON	nr. A 2
teikning	GRÍMSNESHR., ÁRN.	dags. 12.10.1989
	GÍSLI GUDMUNDSSON MTFÍ	teiknað GG
	s: 652252	mkv. 1:100
yfirf.	bannað GG	
samp	<i>Spillu Gudmundsson</i>	