


MÓTTAK  
14 JULÍ 2011  
*Oskar Gunnarsson*  
Byggingateknifráðingur

HEITUR POTTUR MED ÖRYGGISLOKI  
BLÖNDUNARTÆKI FYRIR POTT Í  
TENGIGRIND.

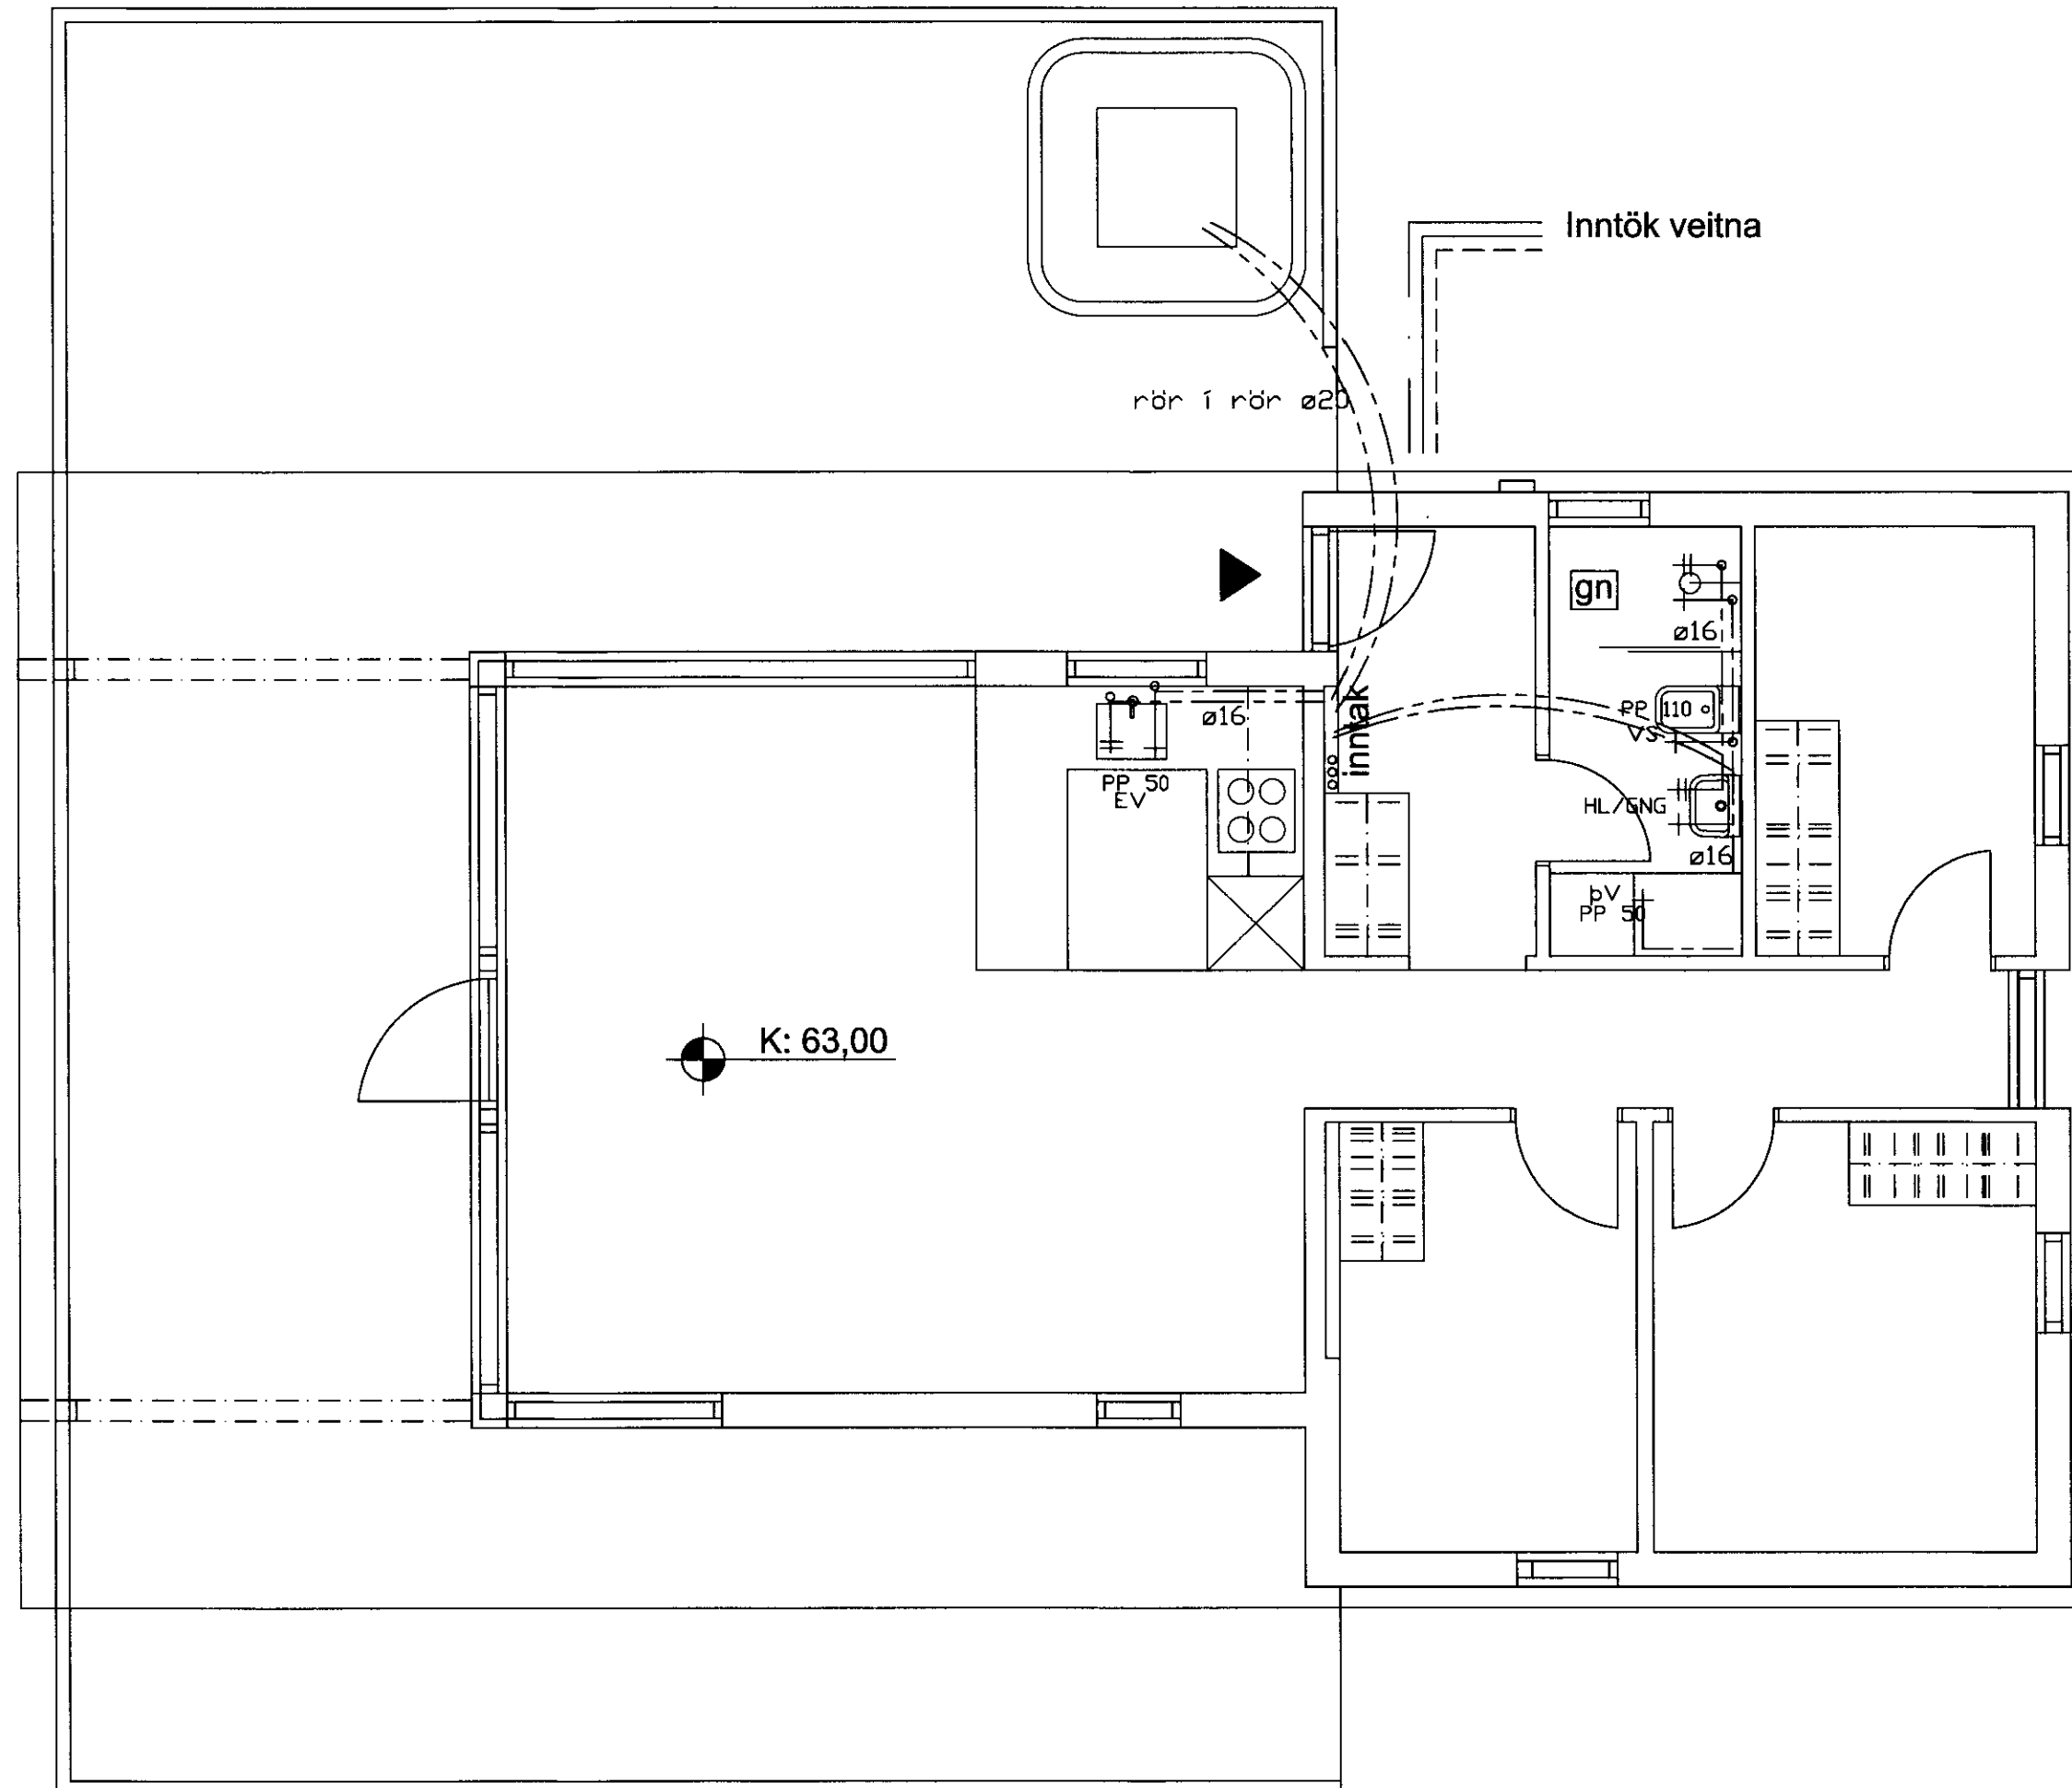

**ÞVERMÁL NEYSLUVATNS L.**

Á teikn.	Pex	Ál / pex
ø16	ø16*2,2	ø16,2*2,6
ø20	ø20*2,8	ø20*2,9
ø25	ø25*3,5	ø25*3,7
ø32	ø32*4,4	ø32*4,7
ø40	ø40*5,5	ø40*6,0
ø50	ø50*6,9	/

*[Handwritten signature and stamp]*

Útgáfa	Breyting	Dagsetning	Nafn

Verkefni  
**Hraunhvarf 5, landnr. 212466**  
Kerhraun-svæði E, Grímsnesi

Verkhúti  
Lagnir - Sumarhús  
Neysluvatnslagnir

Númer teikningar	Mælikvarði	Dagsetning	Nafn
<b>L-02</b>	1/50		
<b>Óskar Gunnarsson</b> Byggingateknifráðingur mtfi Kt: 191068-5569 S: 824-8414, 553-6030 oskar.gunnarsson@talnet.is <i>Oskar Gunnarsson</i>	Hannað	07.07.2011	Ó.G.
	Teiknað	07.07.2011	Ó.G.
	Yfirfarið		
	Samþykkt		