




ÚTLIT NORÐUR  
MKV 1:100

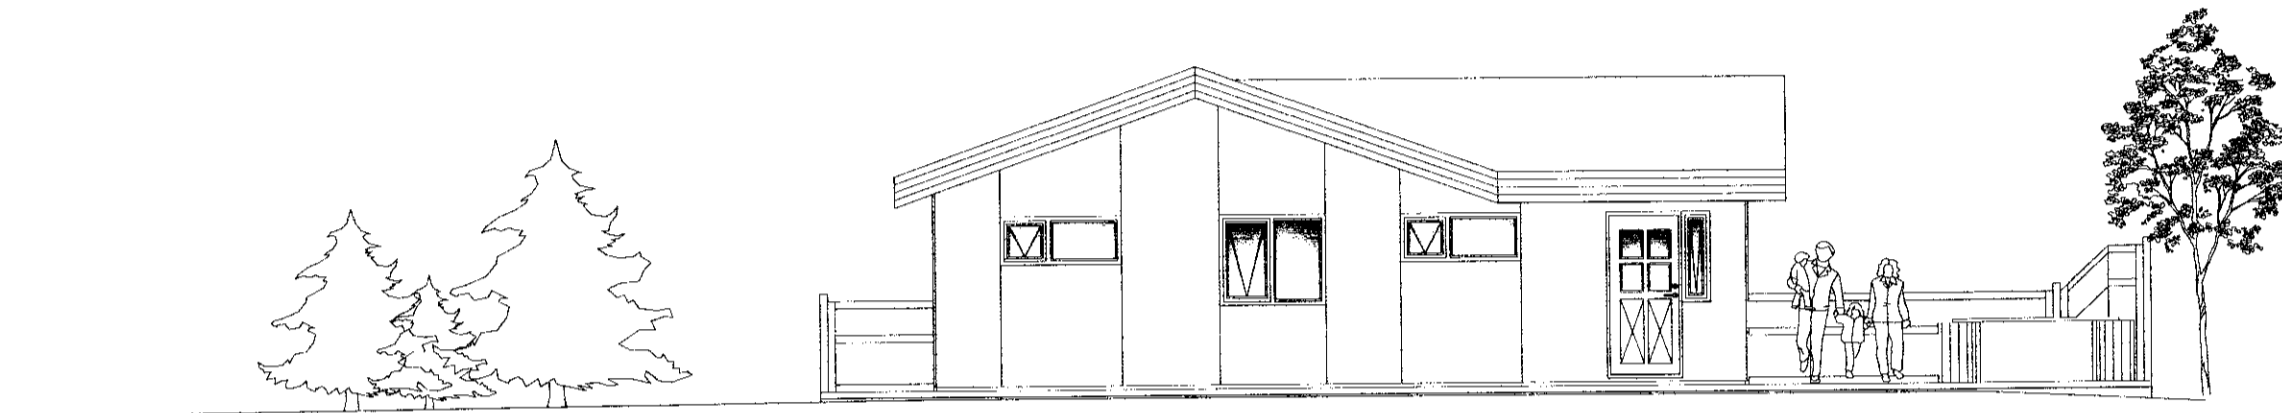

ÚTLIT AUSTUR  
MKV 1:100

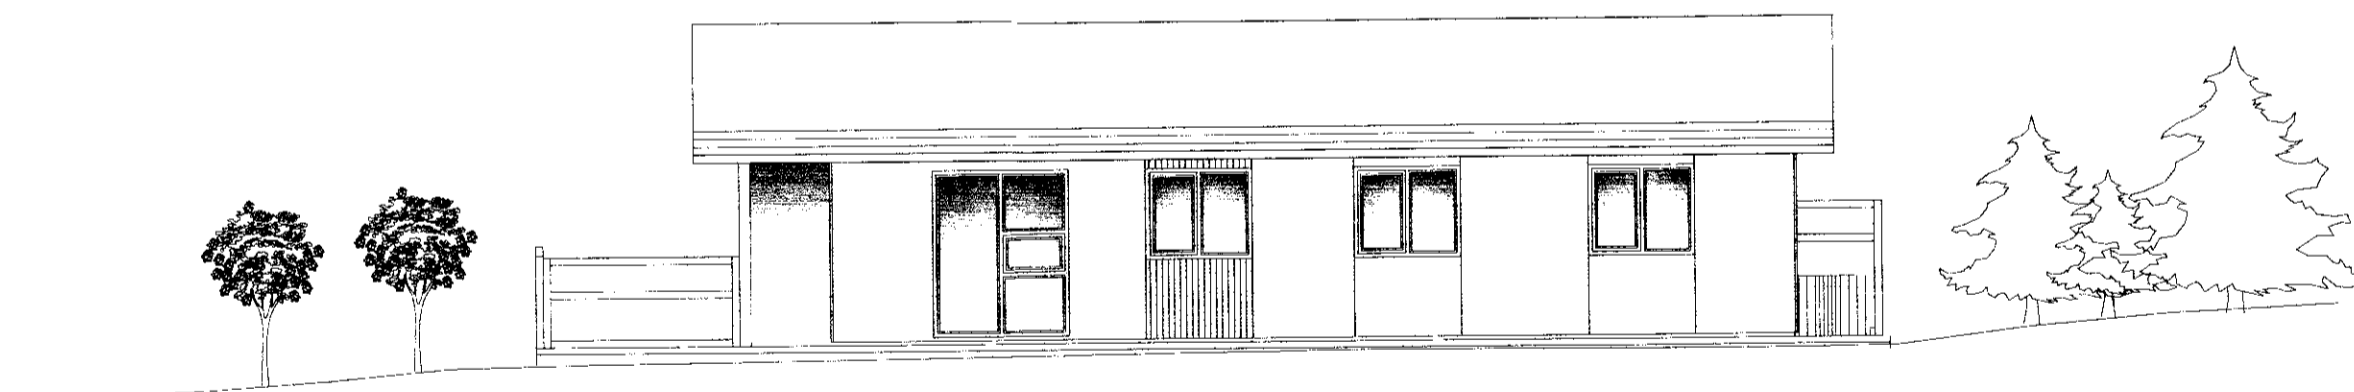

ÚTLIT SUÐUR  
MKV 1:100

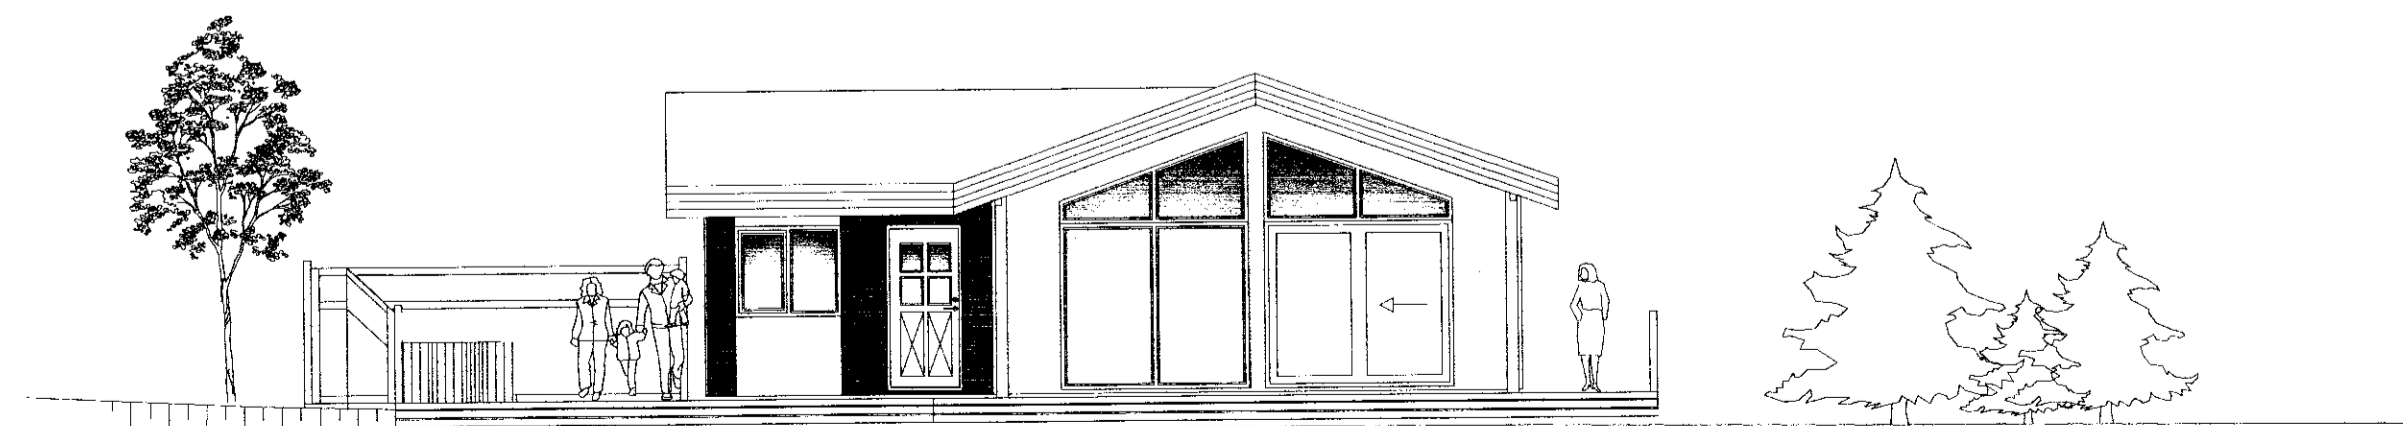

ÚTLIT VESTUR  
MKV 1:100

SAMPYKKT

18 MAI 2011

*Álfur Guðmundsson*  
Byggingarfulltrúi uppsv. Árnessýslu og Flóahar.

Húsið var mælt upp og teiknað.

**Almennar skýringar:**

Efni og gerð:  
Húsið er með steiptum sökkli og steyptri plötu. Veggir, og þak eru úr timbri. Þakið er borðaklætt og þar ofan á kemur báruð málmklæðning. Veggir eru klæddir að utan með standandi timburklæðningu og báraðri málmklæðningu. Lagnir eru lagðar í lagnagrindur innan á veggi. Handslökkvitæki staðsetjst í samráði við slökkviliðsstjóra. Reykskynjara eru samtengdir.

Gólfkóti ákvarðast í samráði við byggingarfulltrúa

**Annað:**

Einstakir byggingahlutar skulu uppfylla eftirfarandi U-gildi:

Byggingarluti	W/m <sup>2</sup> K
Útveggir	0,40 (150 mm steinull)
Þak	0,20 (200 mm þakull)
Gólf	0,20 (200 mm steinull.)
Gluggar (k-gler)	2,00 (Tvöfalt k-gler)
Hurðir	3,00 (35 mm gegnheill viður)

- Útgangur
- Rýmingarleið (stærð gefin á teikningu)
- R Reykskynjari
- GSN Gegnumstreymisniðurfall
- FG Gólfkóti í m á frágengið gólf
- Inntök Inntak fyrir hitaveitu, vatnsveitu, rafmagnsveitu og síma.
- 500x1100 BO Stærð á rýmingarleiðum úr herbergjum

A			
Br:	Hverju breytt:	Dags:	Kvittun:
Hestur lóð 118 Reynihlíð. (Sumarh.)			Teikn nr:
Grímsnes og Grafningshreppi			101
Aðalteikningar			Frumstærð:
Útlit			A2
Dags:	5-05-2011	Mkv:	1:100
Hann:	GPS	Samþ:	210277-4049
V.nr07	141	Teikn:	GHJ

**TGS** TEIKNISTOFA  
GUÐJÓNS P. SIGFÚSSONAR

AUSTURVEGI 42, 2.HÆÐ,  
800 SELFOSSI  
S: 482 2805, F: 482 3818  
NETFANG: TGS@TGS.IS