


SAMPYKKT

03 OKT. 2012

Byggingafultrúi uppsv. Árnassýslu og Flóahf.

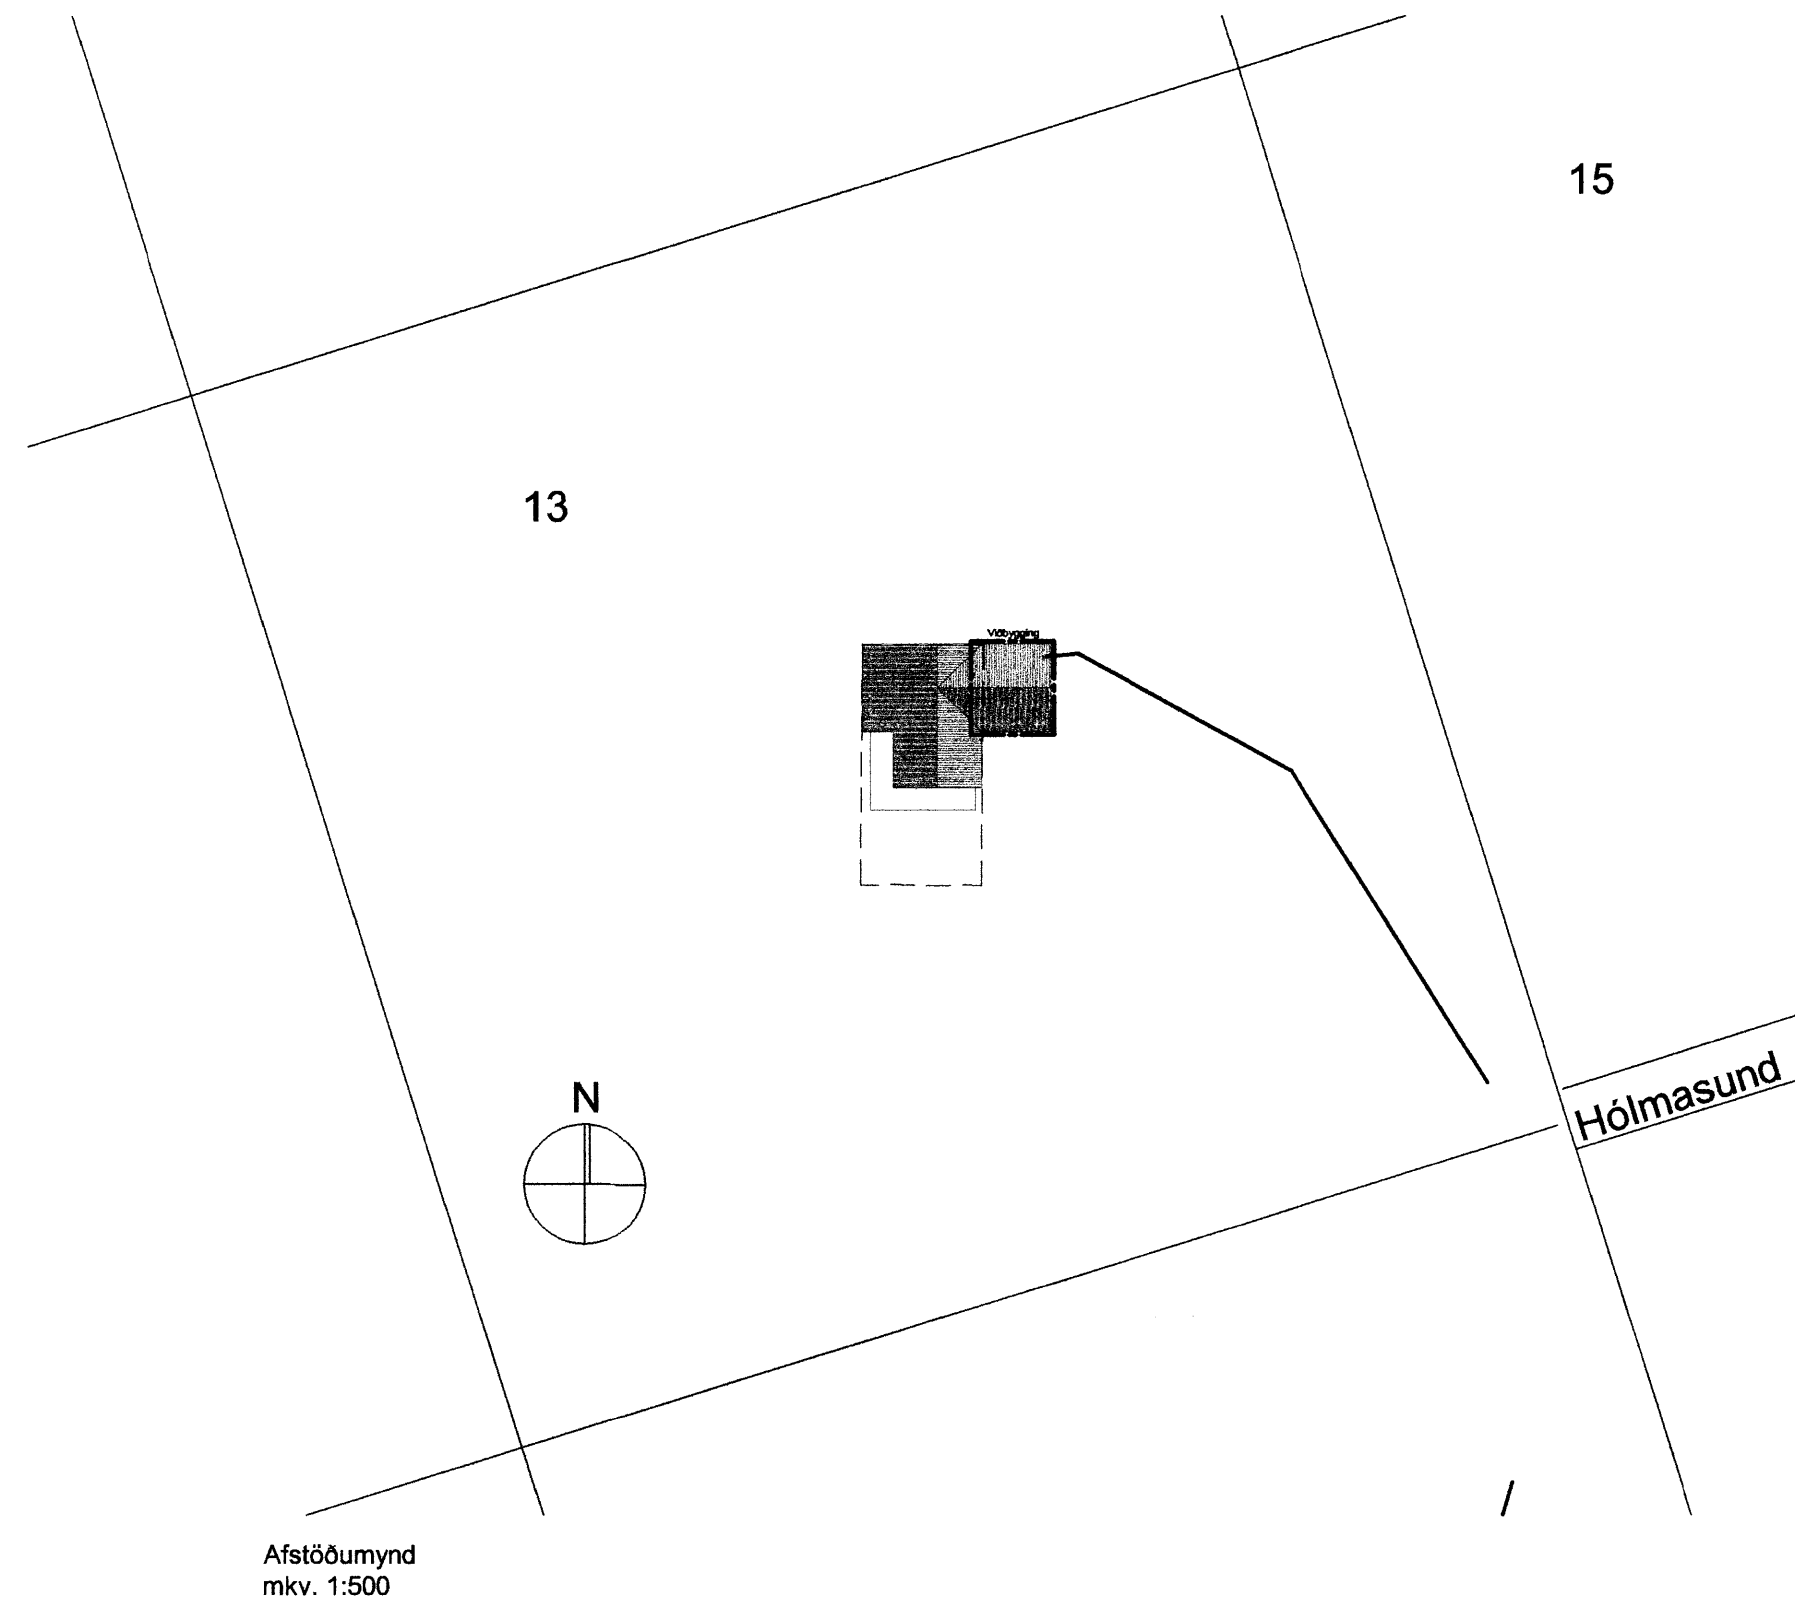

Skráningartafla: Hólmasund 13					Skrásetjari: Sveinn Björnsson												
Landnúmer: 166696					Kennitala: 050773-5829												
Matshlutanúmer: 01					Útgáfa: 4.01b Dags.: 17.7.2012												
Uppskipting og lýsing					Stærðir												
D0	D1	D2	D3	D4	D5	D5M	D6	D7	D8	D9	D10a	D10b	D11	D12	D16	D17	
Lokun	Rými hæð-roð	Notkun texti	Hofuð- flokkun	Eignar- hald	Botnflötur m²	Milliflötur m²	Stigar m²	Op m²	Brúttóflötur m²	Brúttóflötur sh < 1,8	Salamæð min	Salamæð max	Brúttó rúmmál m³	Nettóflötur m²	Birt flatarmál m²	Reiknitala skiptarúmmáls	Skpta- rúmmál m³
Matshluti					73,6	0,0	0,0	0,0	73,6	0,0			223,1	69,6	73,6		196,968
Botn													14,7				
	01	1. hæð			73,6	0,0	0,0	0,0	73,6	0,0			208,4	69,6	73,6		
A	0101	Sumarhús	N	0101	73,6				73,6		2,52	3,37	208,4	69,6	73,6	2,83	196,968
Athugasemdir																	
Sameignir sumra																	
Eignarhald																	
	Eignar- hald	Notkun texti	Birt flatarmál m²	Skiptarúmmál Séreign Séreign og sameign m³													
	0101	Sumarhús	73,6	196,968	196,968												
	Alls		73,6	196,968	196,968												

TÖLVUHEITI: DATA\ACADVERK\

HÓLMASUND 13
GRÍMSNES – OG
GRAFNINGSHREPPI

ADALUPPDRÁTTUR
SUMARHÚS OG GESTAHÚS
AFSTÖÐUMYND
SKRÁNINGARTAFLA

SIGURDUR ASGRIMSSON KT: 161161-2929 MTFI

Sigurdur Asgrimsson

TÆKNIPJÓNUSTA SÁ ehf

HAFNARGATA 60
230 KEFLAVÍK
S: 421-5105

hannað
SB

teiknað
SB

yfirfarið
SÁ

dags
23.08.2012

mkv.
1:500

nr.
782101