




NORÐLÆG HLIÐ

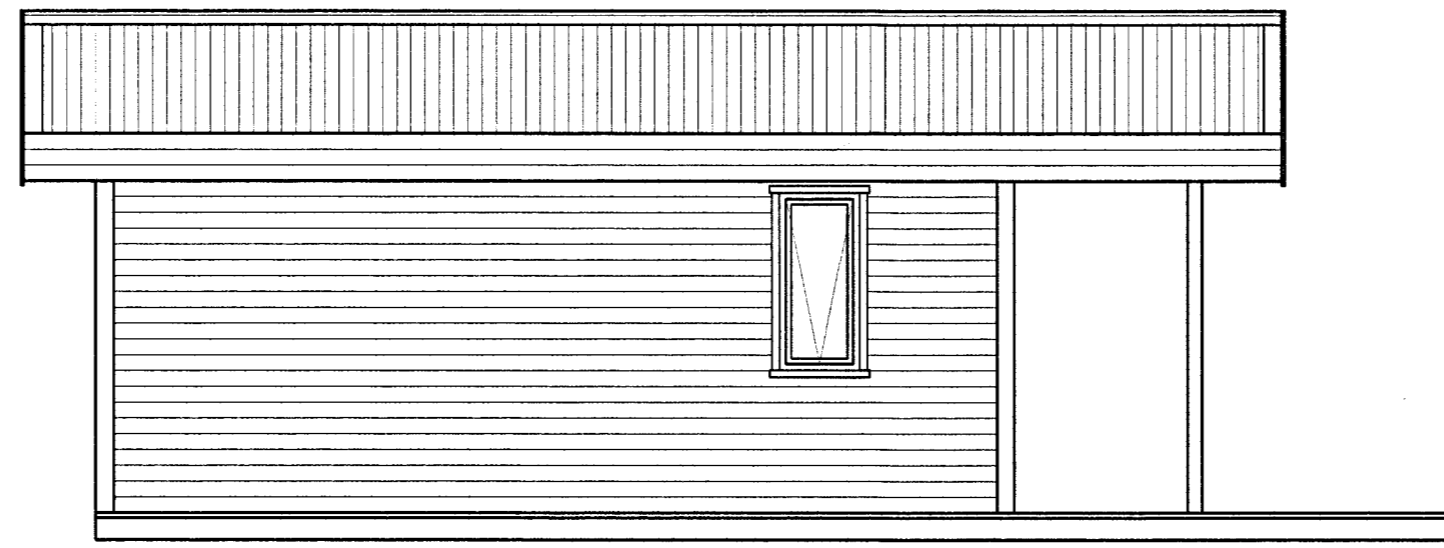


VESTLÆG HLIÐ

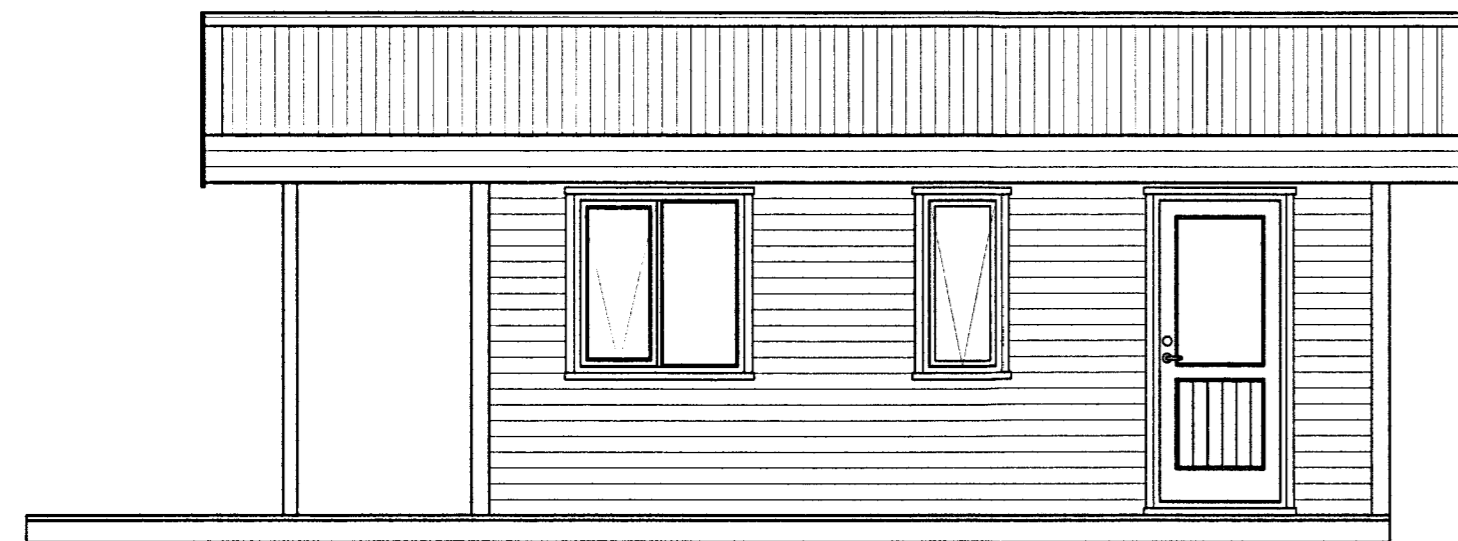


AUSTLÆG HLIÐ

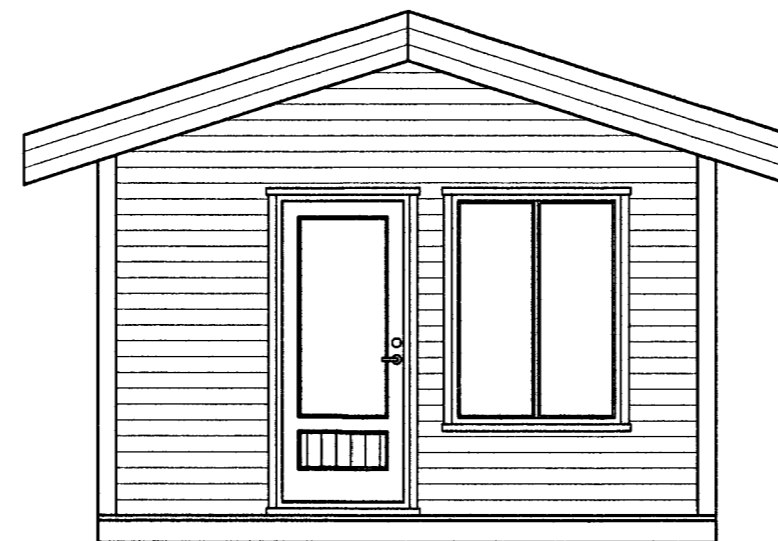


SUÐLÆG HLIÐ

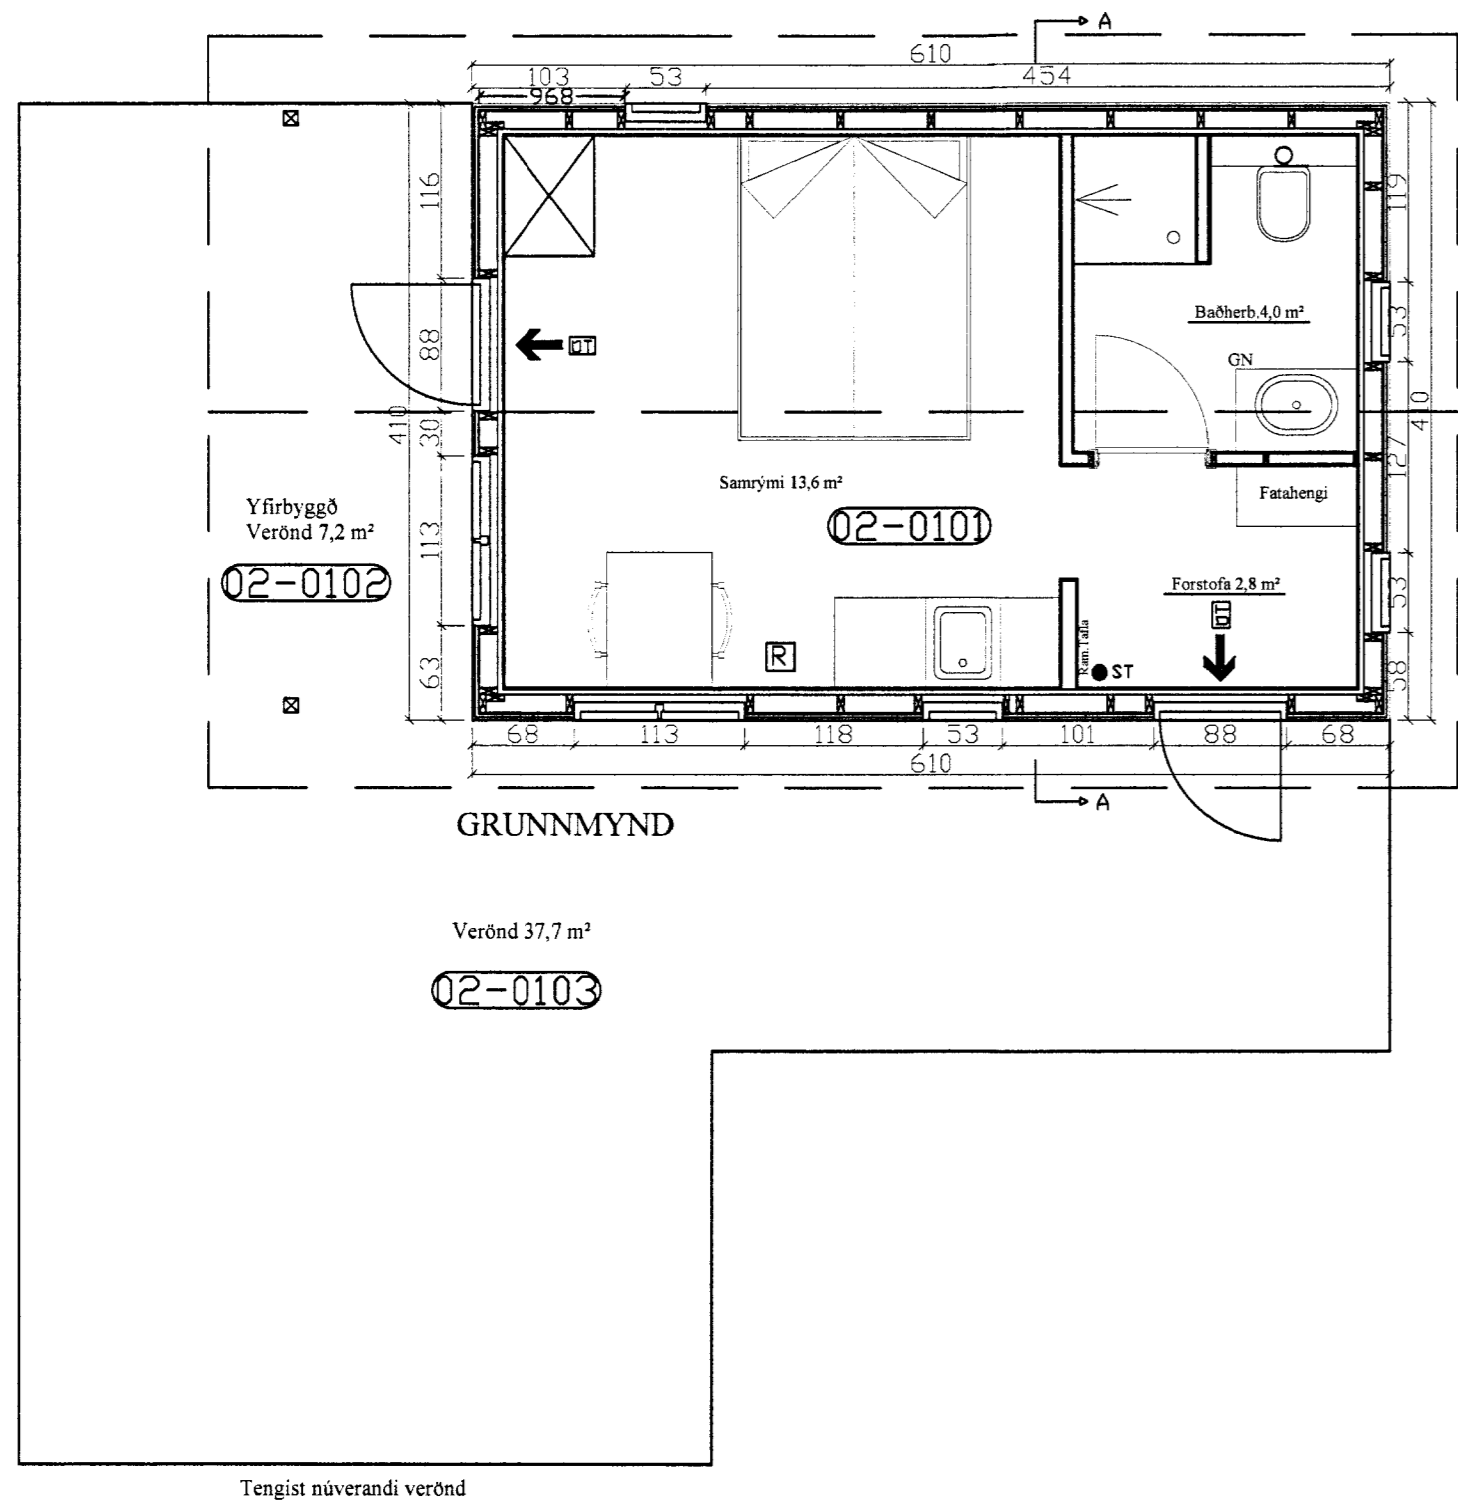

GRUNNMYND

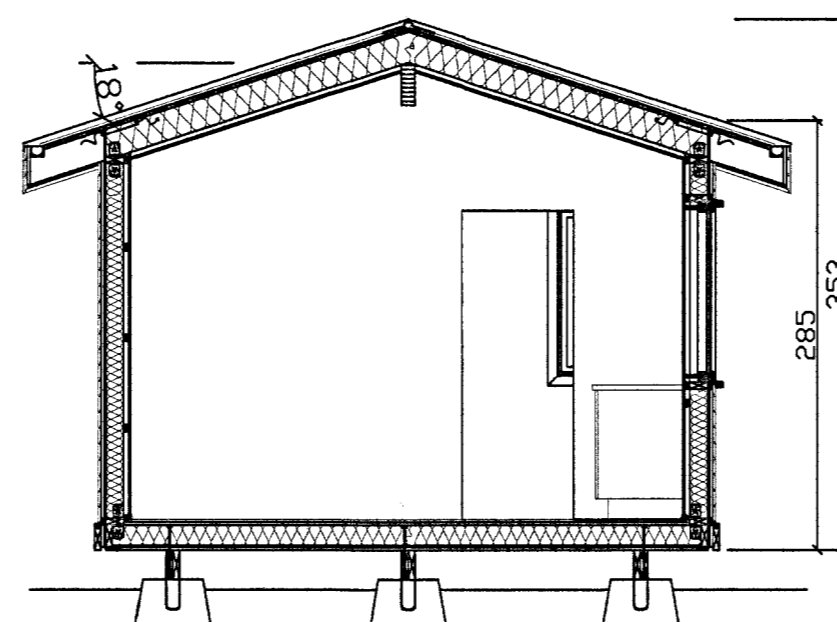

SNID A-A

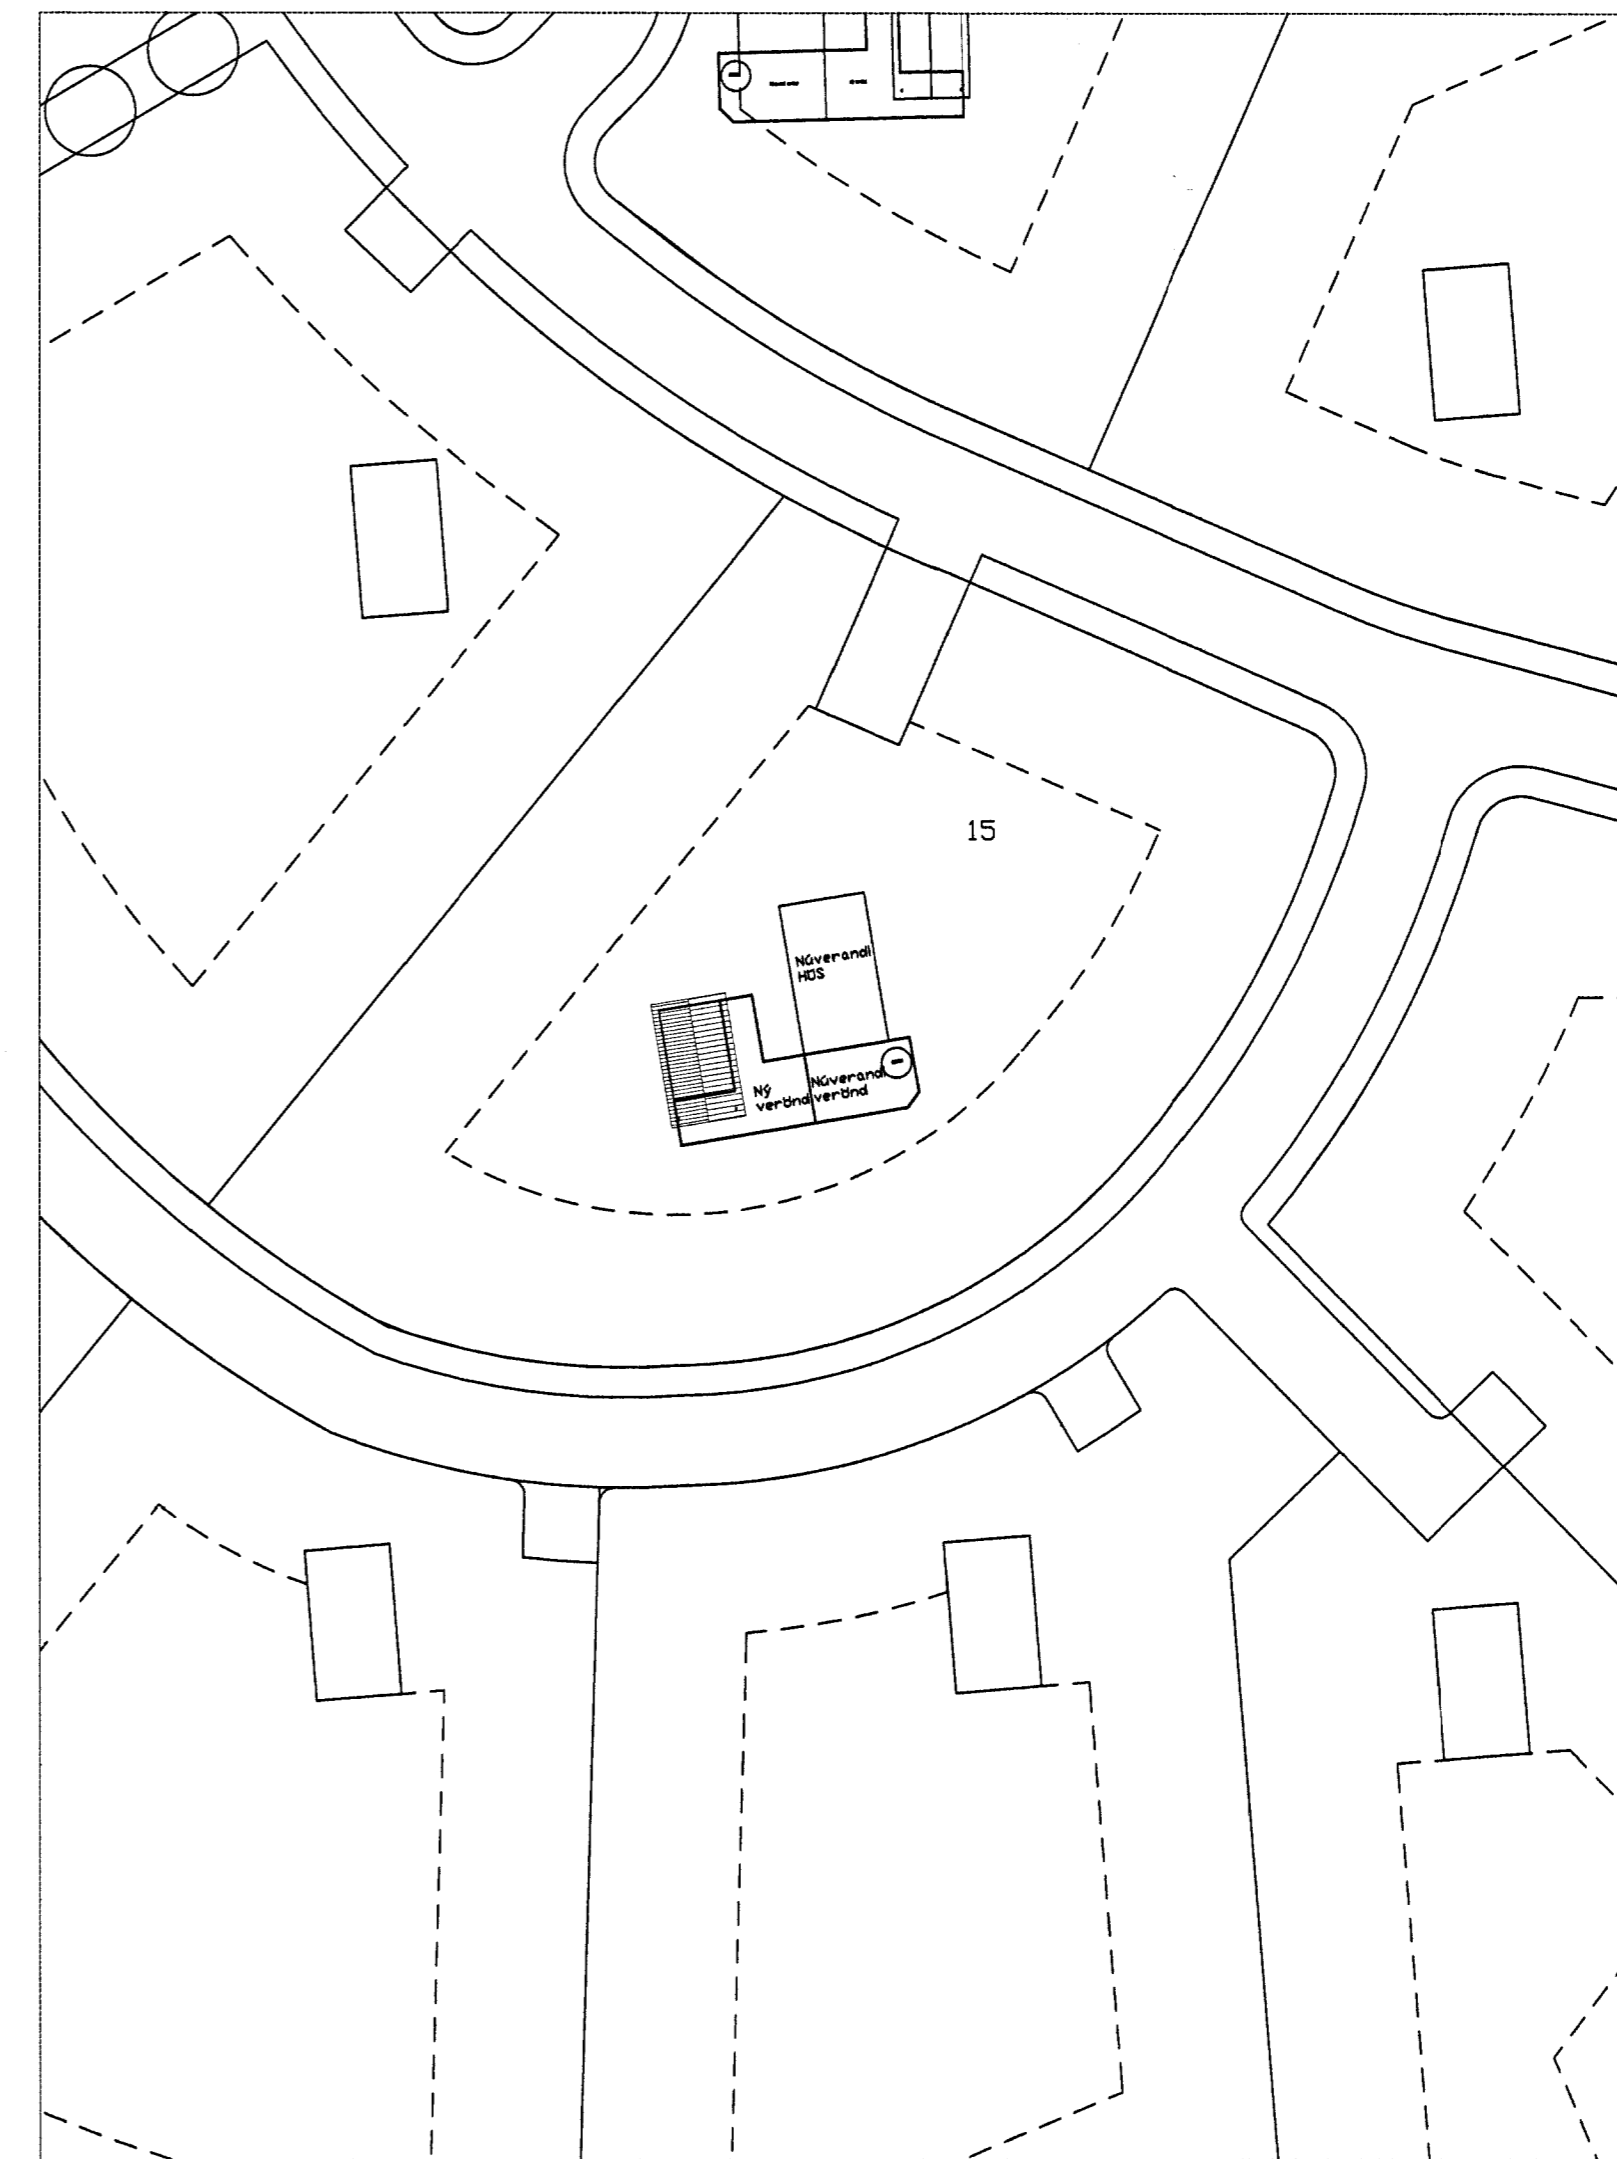

BYGGINGARLÝSING

SÖKKLAR
STEYPTAR OG JÄRNBEITAR EININGAR 80X80 cm

GÓLF
GRIND 50X150mm C/C600, KROSSVIBARKLÆDNING
AÐ NEDAN,
EINANGRAÐ MED 125mm, ÞÉTTULL OG KLÆTT MED
22mm SPÓNARPL.

ÚTVEGGIR
VATNSKLÆDING, LOFTUN 12X50, KROSSVIBUR 9mm
GRIND 50X125mm, 125mm ÞÉTTULL, RAKAVÖRN,
RAFMAGNSTRIND 32X45mm OG PÁNELL.

INNVEGGIR
45X75 c/c 40-60cm, EINANGRADIR MED ÞÉTTULL OG
KLÆDDIR MED PANILL

ÞAK
SPERRUR 50X200mm C/C600, ÞAKKLÆDNINGU
25X150mm, ÞAKPAPPI OG BÄRUSTÄL.

GLUGGAR
ÚR GAGNVARÐI FURU OG GLERJADIR MED
TVÖFÖLDU
GLERI.


MATSHLUTI 02-0101

STÆRÐIR
BRÚTTÓFLÖTUR GESTHÚSS = 25,1m²
NETTÓFLÖTUR GESTHÚSS = 20,4m²
BRÚTTÓRÚMMÁL GESTHÚSS = 81,4m³
SJÁ NÄNAR Á SKRÁNINGATÖFLU

ROTÞRÓ
FRÄRENISLI TENGIST INN Á ROTÞRÓ SEM FYRIR
ER OG UPPTYLLIR LEIÐBEININGAR HOLLUSTU-
VERNDAR RÍKISINS OG FENGID VIBURKENNINGU
HENNAR.
ALLUR FRÁGANGUR FRÁVEITULAGNA SKAL VERA
SKV IST-65,
IST 68 OG BYGGINGARREGLUGERÐAR

SKÝRINGAR OG TÁKN

- ST SLÖKKVITÆKI
- ☒ REYKSKÝNJARI
- ← UTMERKI
- BJÖRGUNAROP

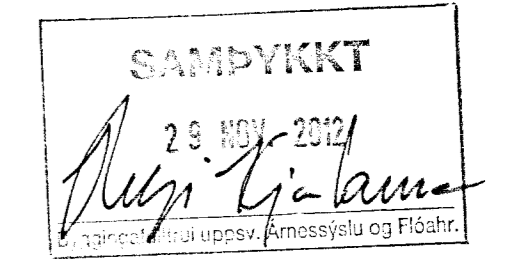

NR	DAGS.	BREYTING
A		
B		
C		
D		
E		
F		
G		
H		

SKÝRINGAR

teiknistofa Kirkjuvegi 23 900 Vestmannaeyjum Sími 481-2711 tpz@teiknistofa.is www.teiknistofa.is

Verkheiti
HÚSASUND 15
GRÍMSNES OG GRAFNINGSHREPP

Verkefni
GRUNNMYND, SNID, ÚTLIT
OG AFSTÖÐUMYND

ÚTG. DAGS	HANNAÐ	VERK.NR
NÓV. 2012	PZ	1221
YFIRFARID	TEIKNAD EA	Mælikvarði 1:50
TEIKN. NR	BREYTING	1:500
101		

Sampykkt *Pauk*