
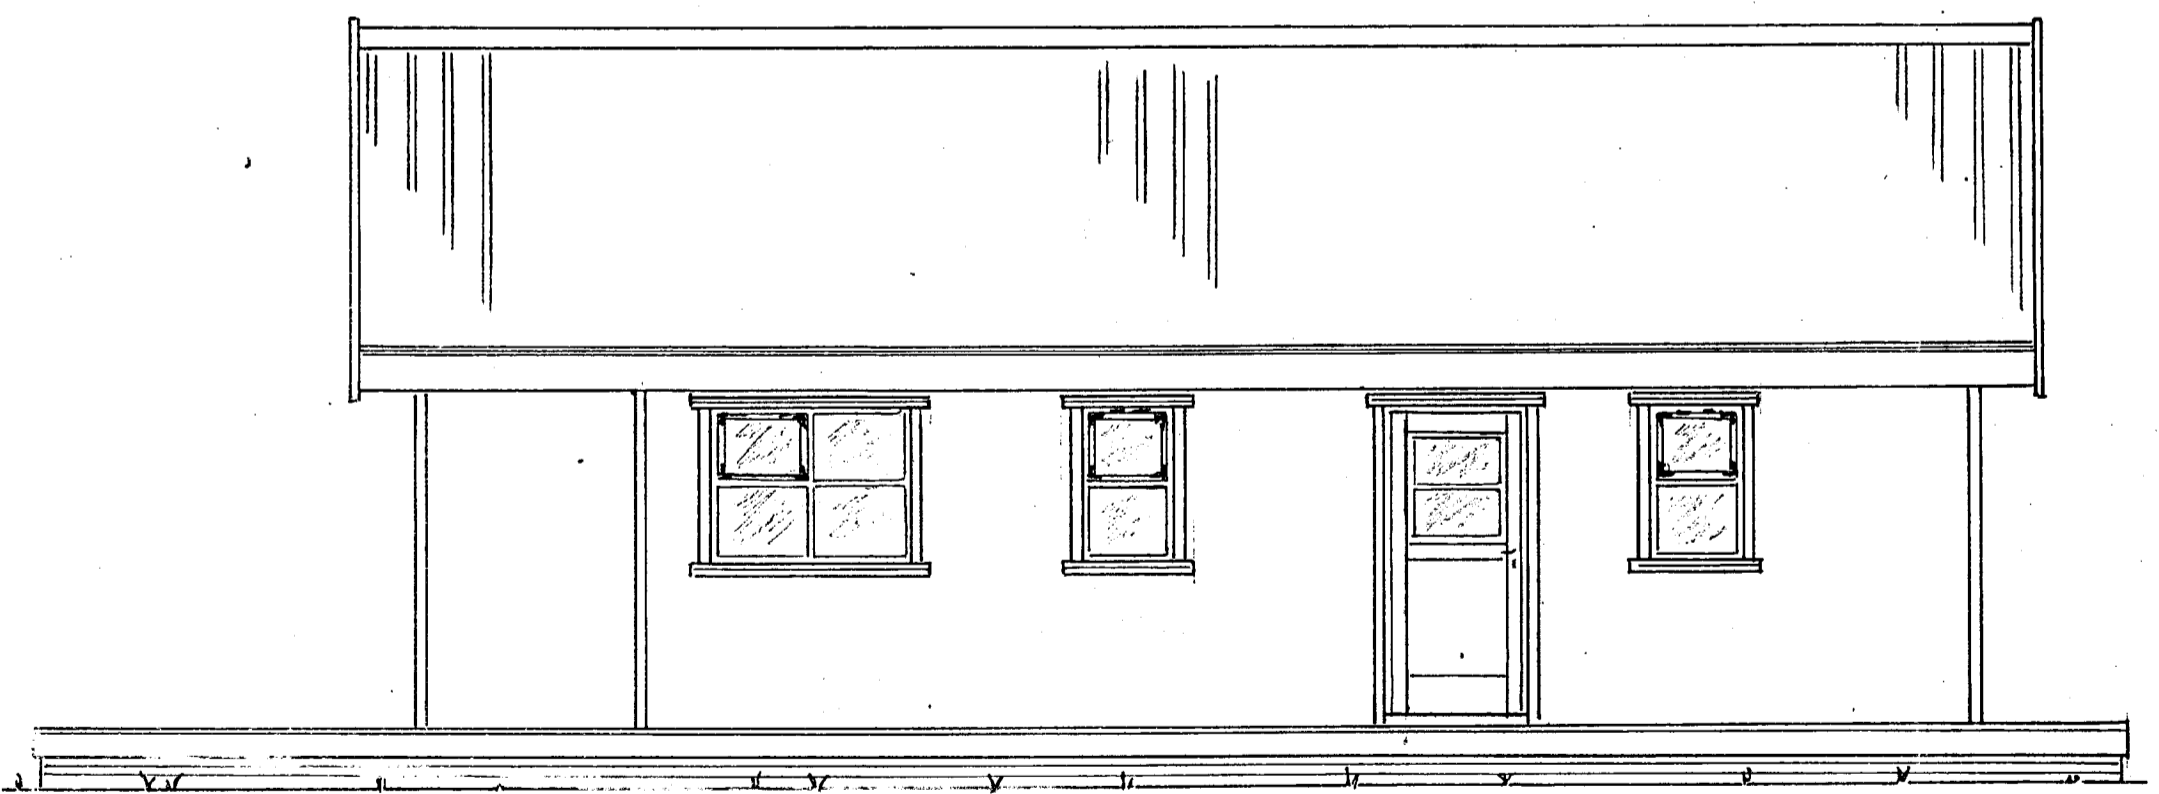
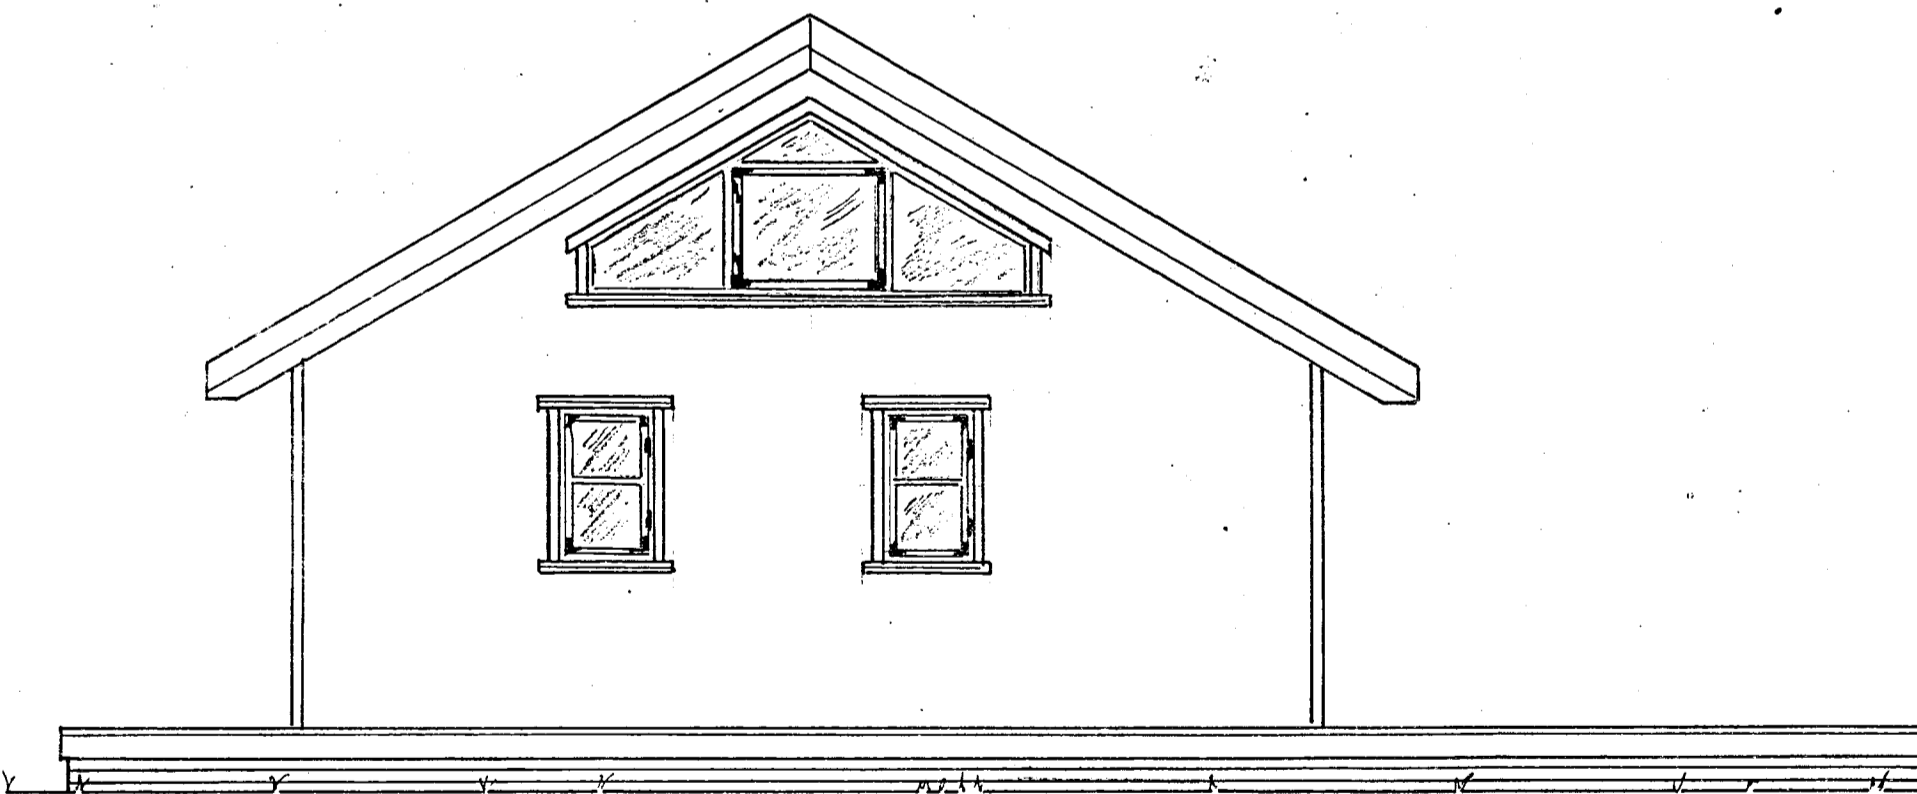
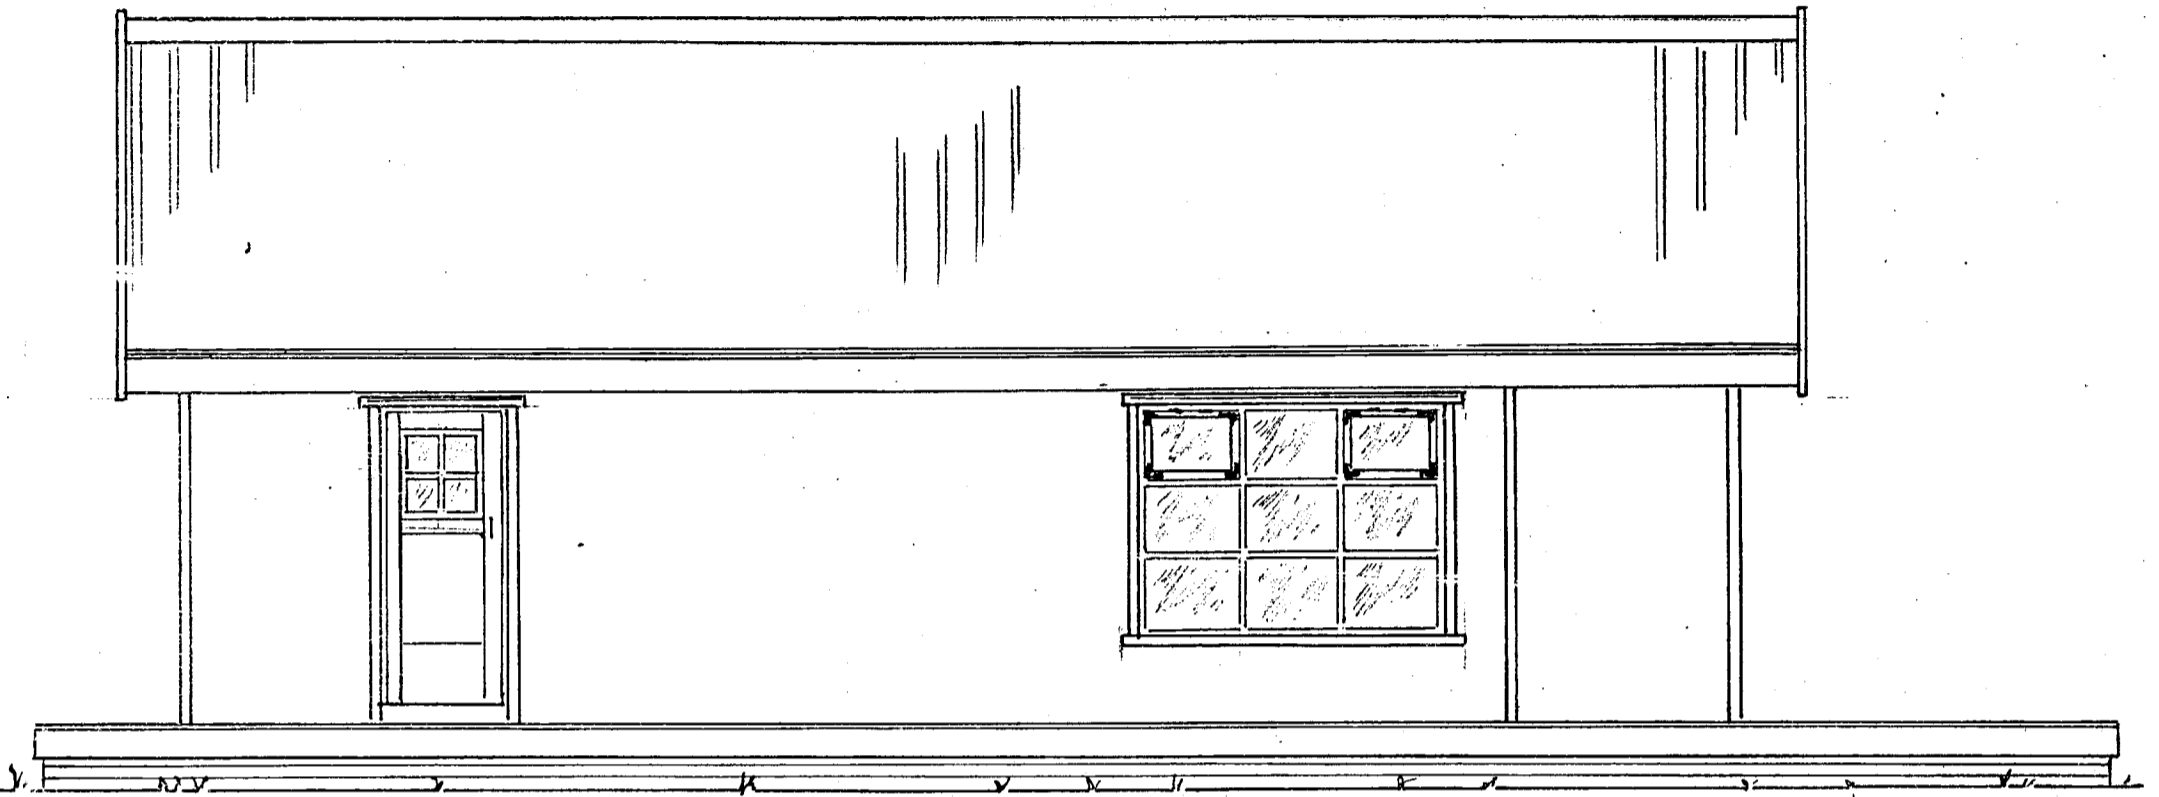


SAMBÝKKT
29 NOV 2012
Ólafur Gíslason
Byggingafulv. og uppáv. Arnessýslu og Fíðah. r.

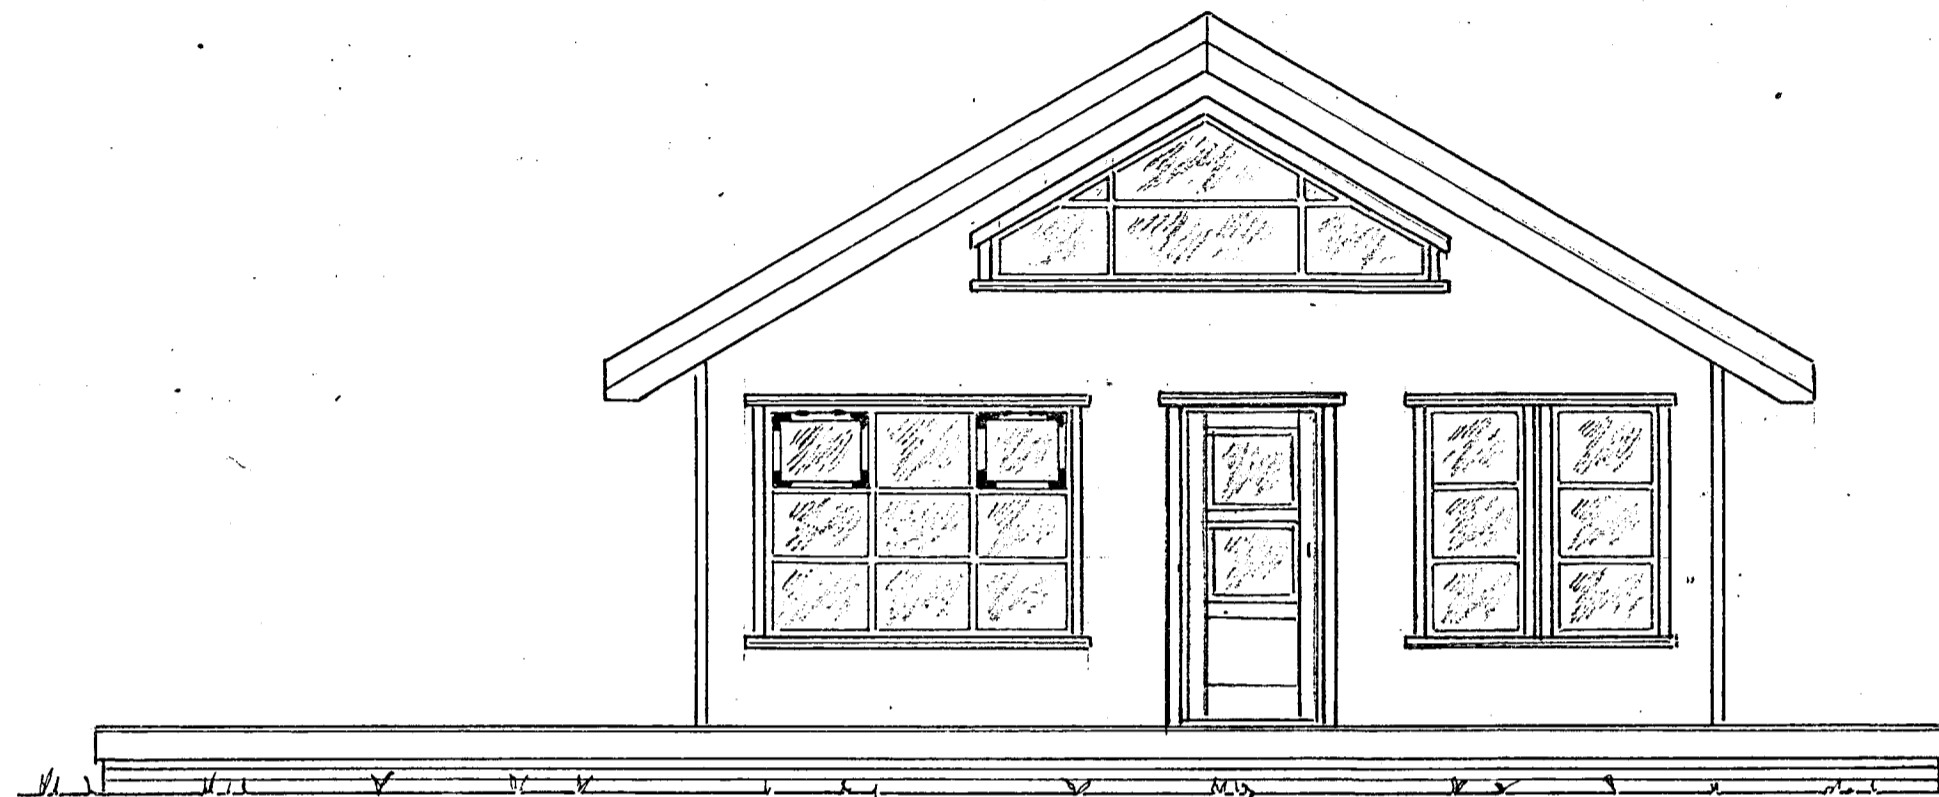

Efni : vegna undanþágu frá byggingarreglugerð nr. 112/2012.

Í samræmi við 1. tölulið ákvæðis til bráðabirgða í byggingarreglugerð nr. 112/2012 er byggingin undanþegin ákvæðum 6. – 16. hluta reglugerðarinnar, þar sem byggingin var hönnuð í gildistíð eldri byggingarreglugerðar nr. 441/1998 og hönnun byggingarinnar lokið við gildistöku nýrrar byggingarreglugerðar 8. febrúar 2012. Gilda því ákvæði eldri byggingarreglugerðar nr. 441/1998 um þætti sem um ræðir, að því leyti sem slíkt samræmist ákvæðum laga um mannvirki nr. 160/2010.

Heimild þessi fellur niður ef byggingarleyfi hefur ekki verið gefið út fyrir 1. janúar 2013. Eftir þann tíma skal fylgt ákvæðum nýrrar byggingarreglugerðar nr. 112/2012 við hönnun byggingarinnar og skulu þá nýjir uppdættir, byggðir á ákvæðum reglugerðar nr. 112/2012, lagðir fyrir leyfisveitanda til samþykktar

Ath:

Mkv. 1:50

Dags. sept.'12

Nr. 296-01

Fristundarhús í landi Kerhrauns Grímsness og Grafningshr. Arness. Lóð nr.18 við Hraunsali, stærd 5789
Eigandi: Hafdís Sigurðardóttir kt.060564-4269

Útlit fm.húss=60,18 m²

Aðalmynd

TEIKNIVANGUR

Ólafur Gíslason 270733-2559
Kristinn Magnússon 201032-4829