



GRINGAFULLI A
Samb. 7/4 '92
GRIMSNESSHRETTI


Hjónabúnaðsmann

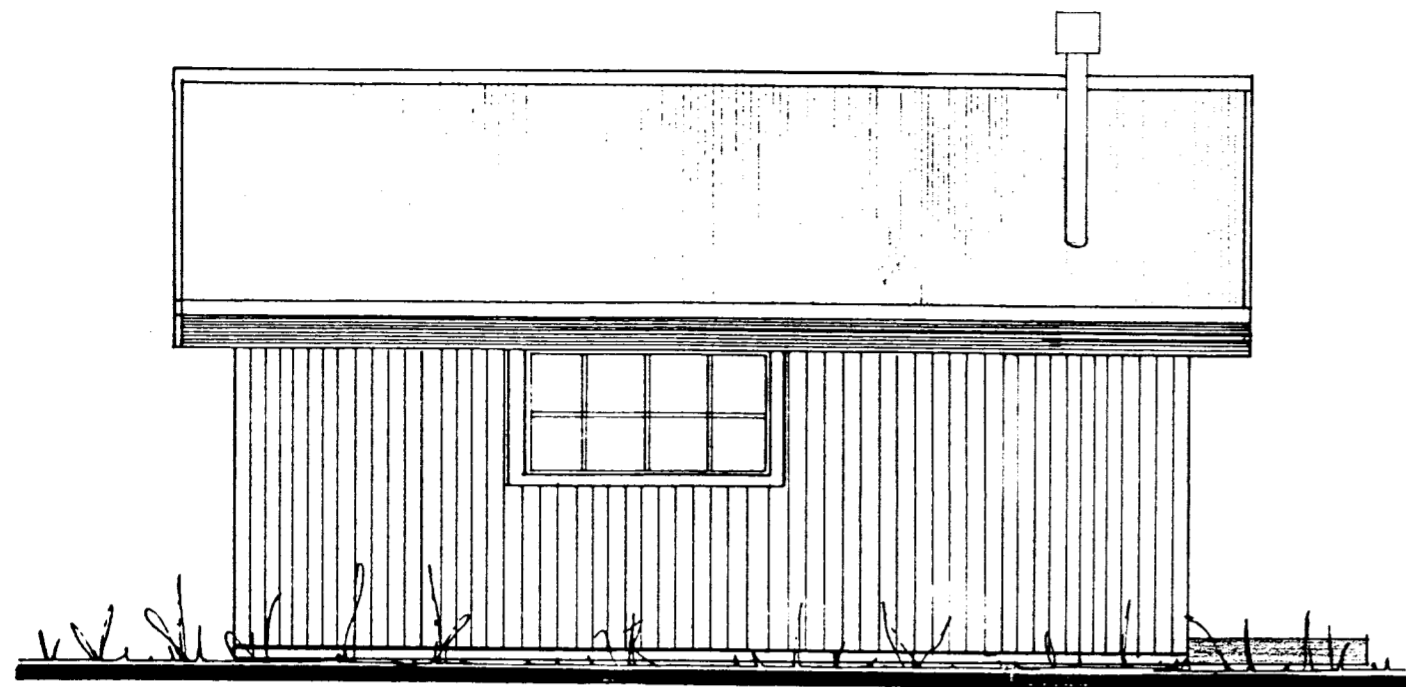

HLIÐ

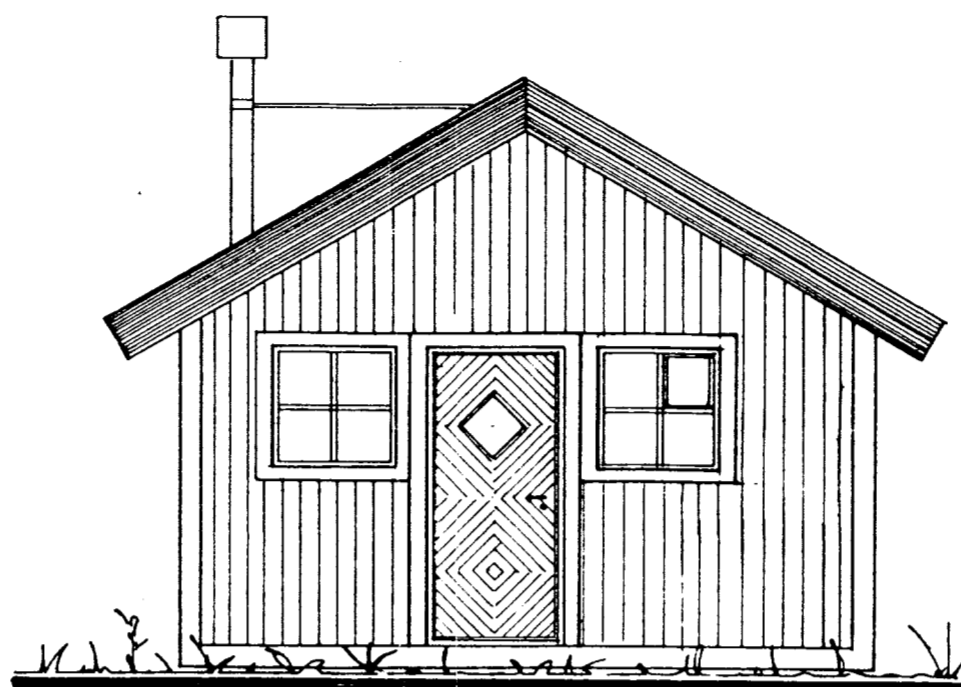


GAFL

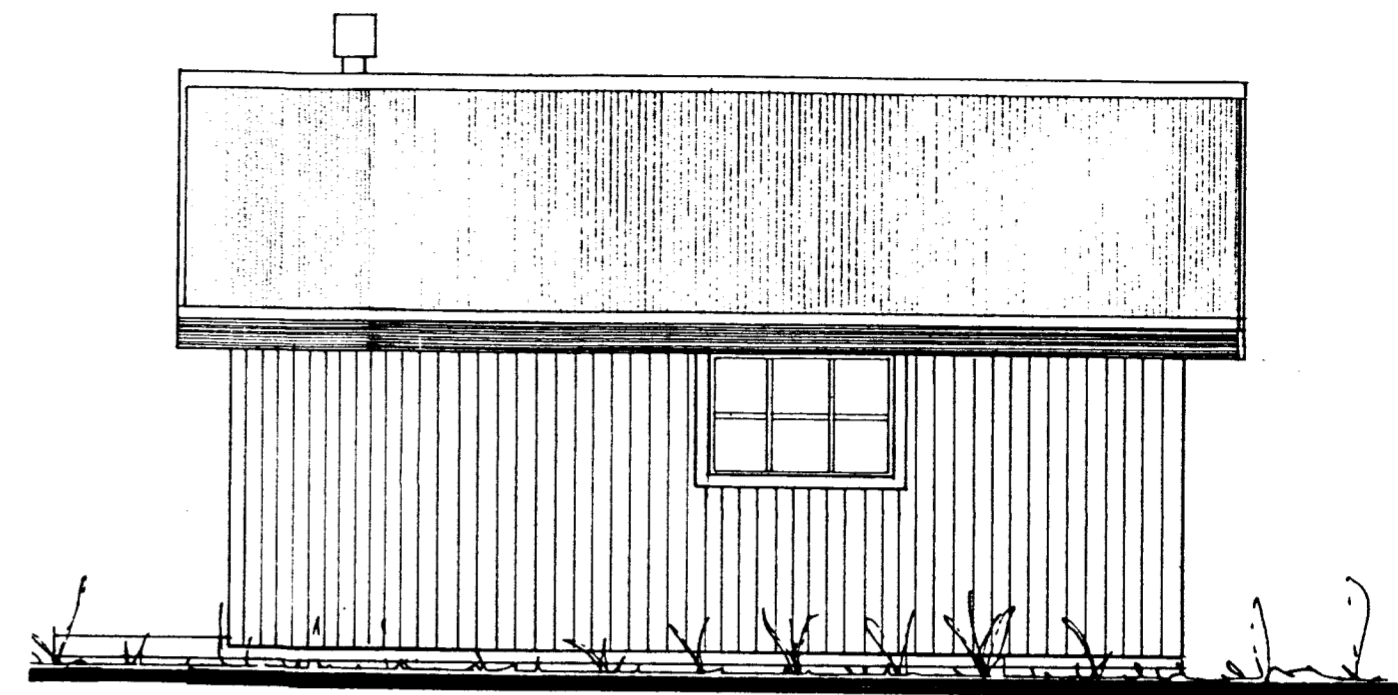


HLIÐ

190 120 255

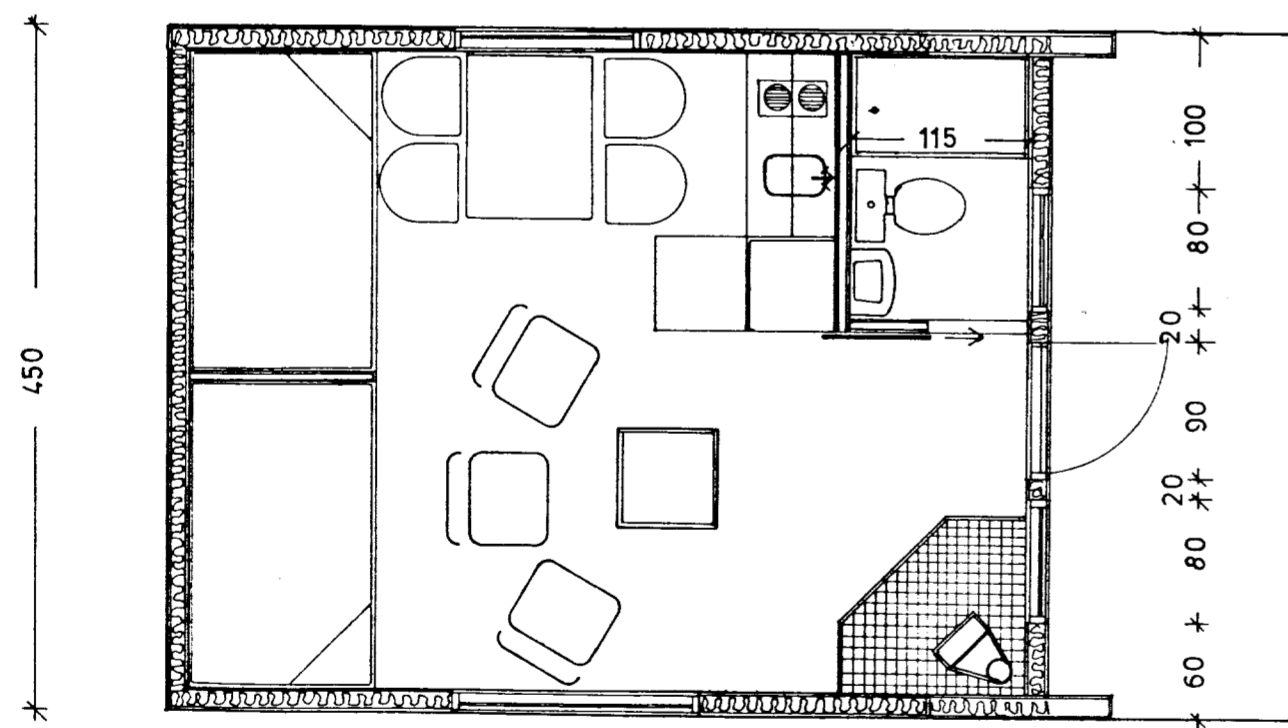


190 160 215
565 40

GRUNNMYND

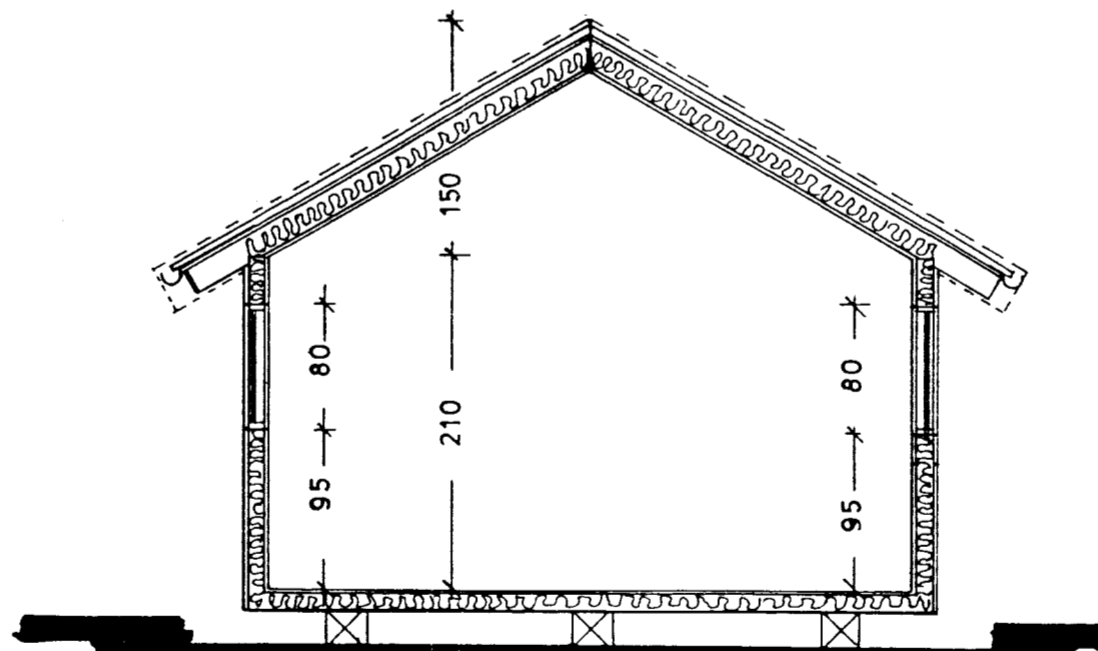

SNIÐ

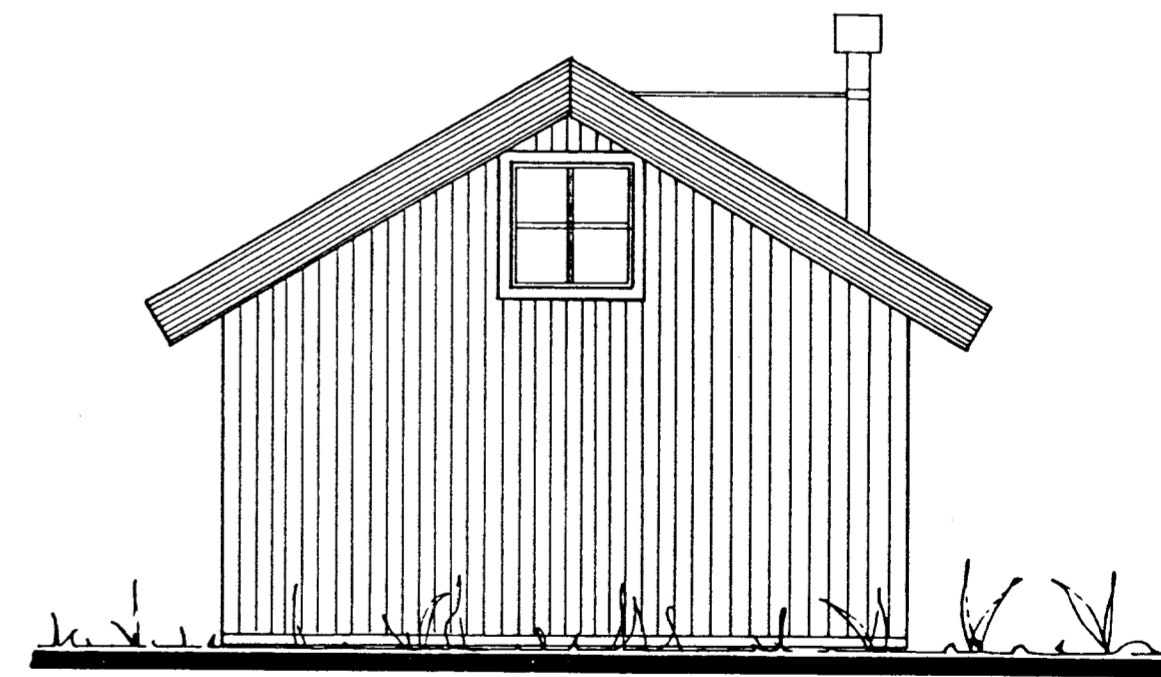

GAFL

SUMARBÚSTAÐUR M.B.
GRUNNMYND, ÚTLIT OG SNIÐ 1:50
25.42 M² 91.62 M³
REYKJAVÍK Í FEB 1989

inn send 13. febr. 1992
Lodnr. 70, Kraunborgji
Grimsnessi
Magnús Brynjólfsson t.d.l.
Bok 7123
127 Reykjavík
Kl. 010853-3469, sími 23632

*Sigrún Albertsson Byggingaforlungr MBFI.
Efta á milli 81. 104. Reykjavík. S: 91: 35229.*