



	M ²	M ³
HUS	48,6	134,2
PALLUR	22,5	
SANTALS	71,1	

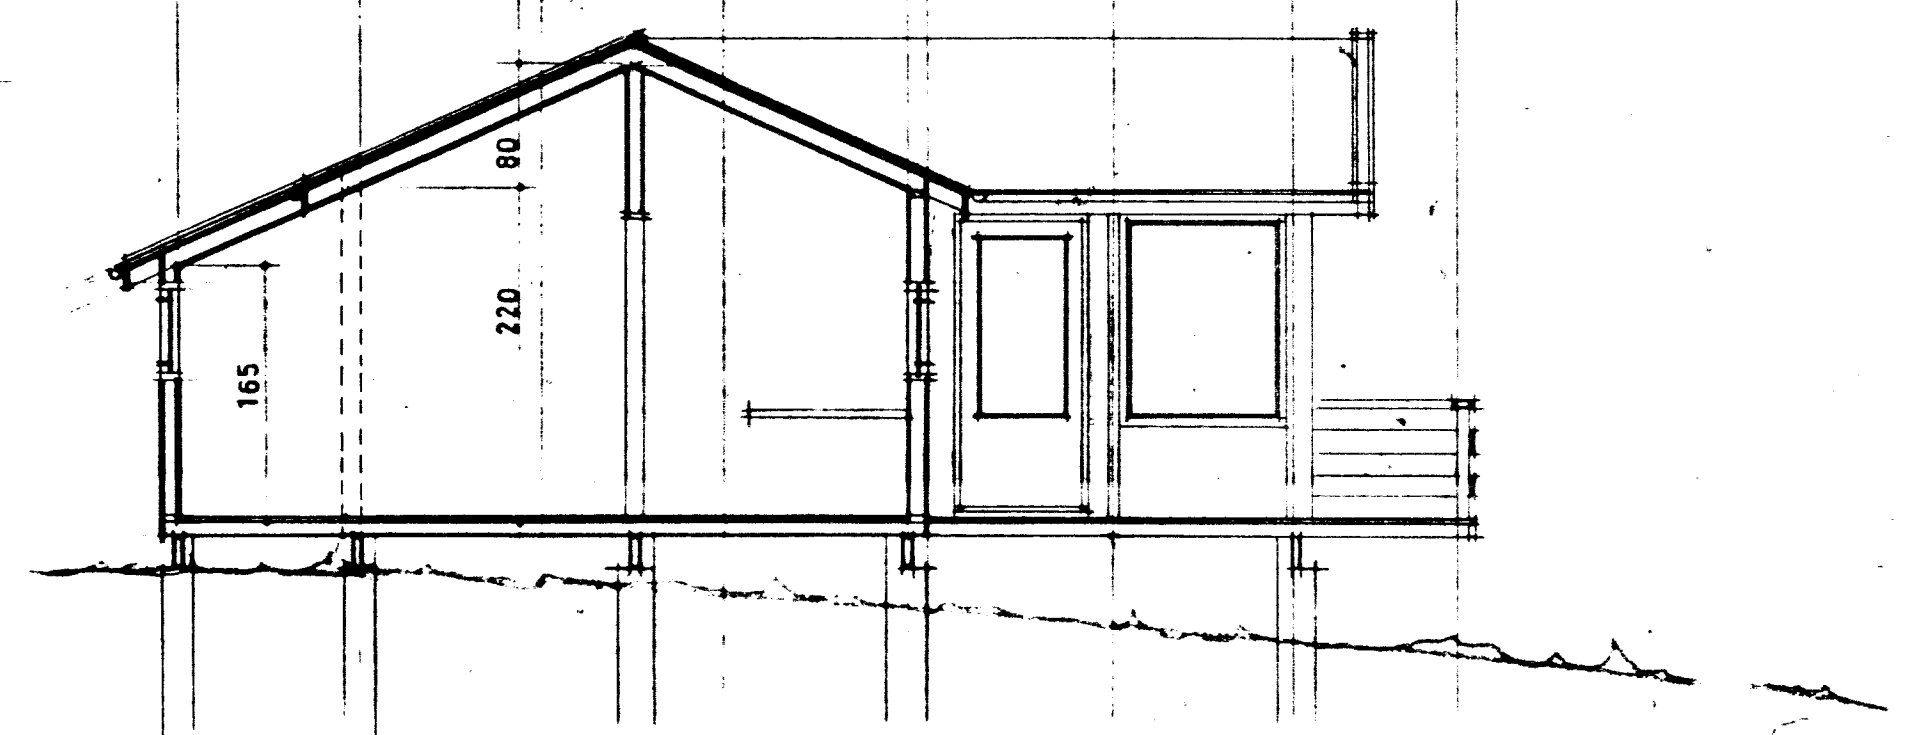

SNID M 1:50

GRUNNMYND M 1:50

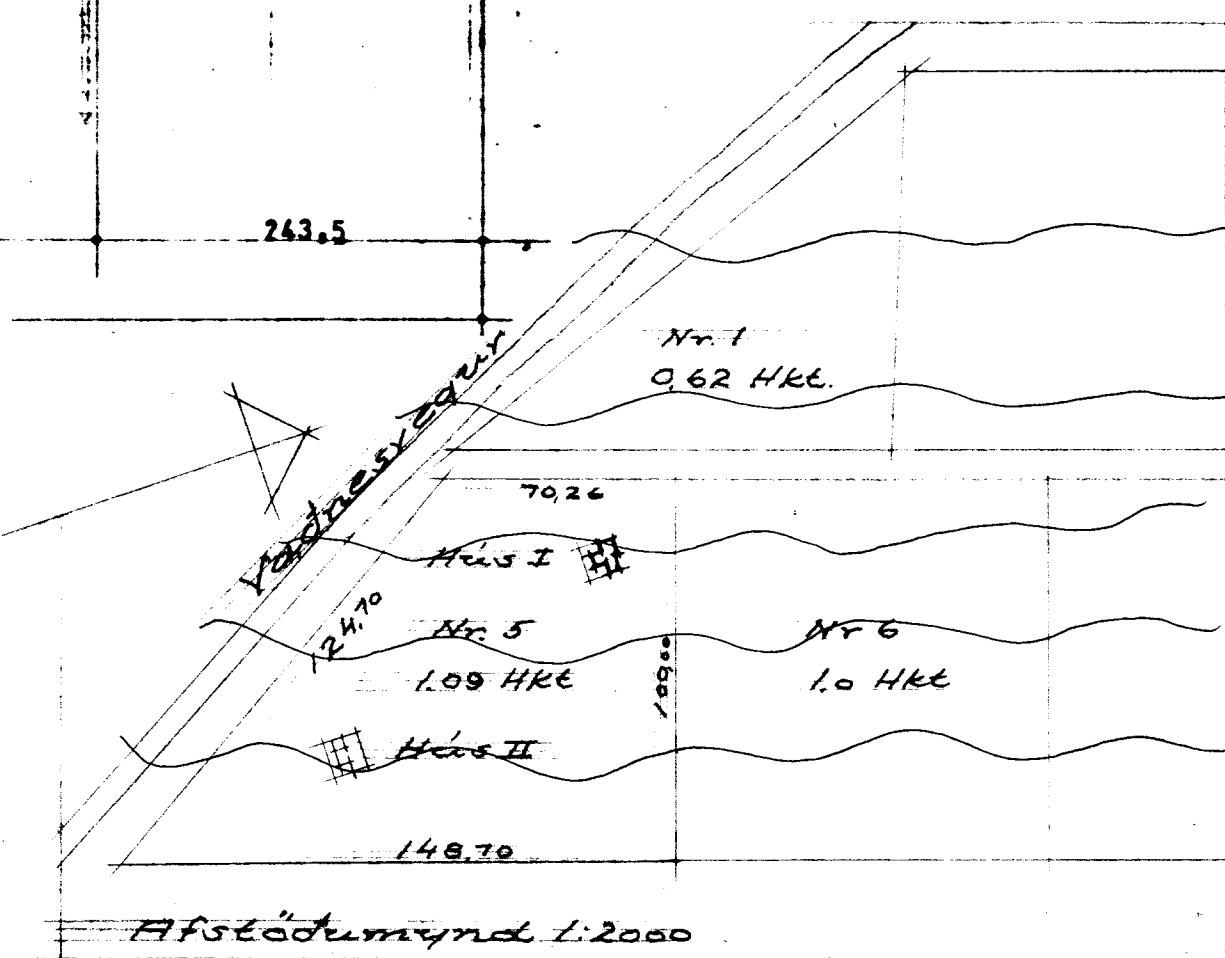

Hús **OSKARS** GUDJONSSONAR Kennital. 011037-2089
SMYRKAHRAUNI 62 HAFNARFIRÐI

Húsið skal stadsbætt í samræmi við skipulagsákvæði svæðisins og í samræði við byggingarfulltrúa.

I hrivefna skal farið eftir reglugerðum um byggingar, heilbrigði og brunavarnir

Húsið skal byggjast einingum frá K.R. samarkust

VERKFRMI OSKAR GUDJONSSON	VERK NR.	TEIKNPÖRN	TEIKN NR. 101
HÖLMASUNDI 31 HRAUNBORGUM GRITHSNESH	DAGF. 1991	BP	
Grunnmynd og snið 1:50 Afstöðumynd 1:2000			

ARKO

Jón Gunnarsson
SÍMI 21930