




Nordlæg hlid

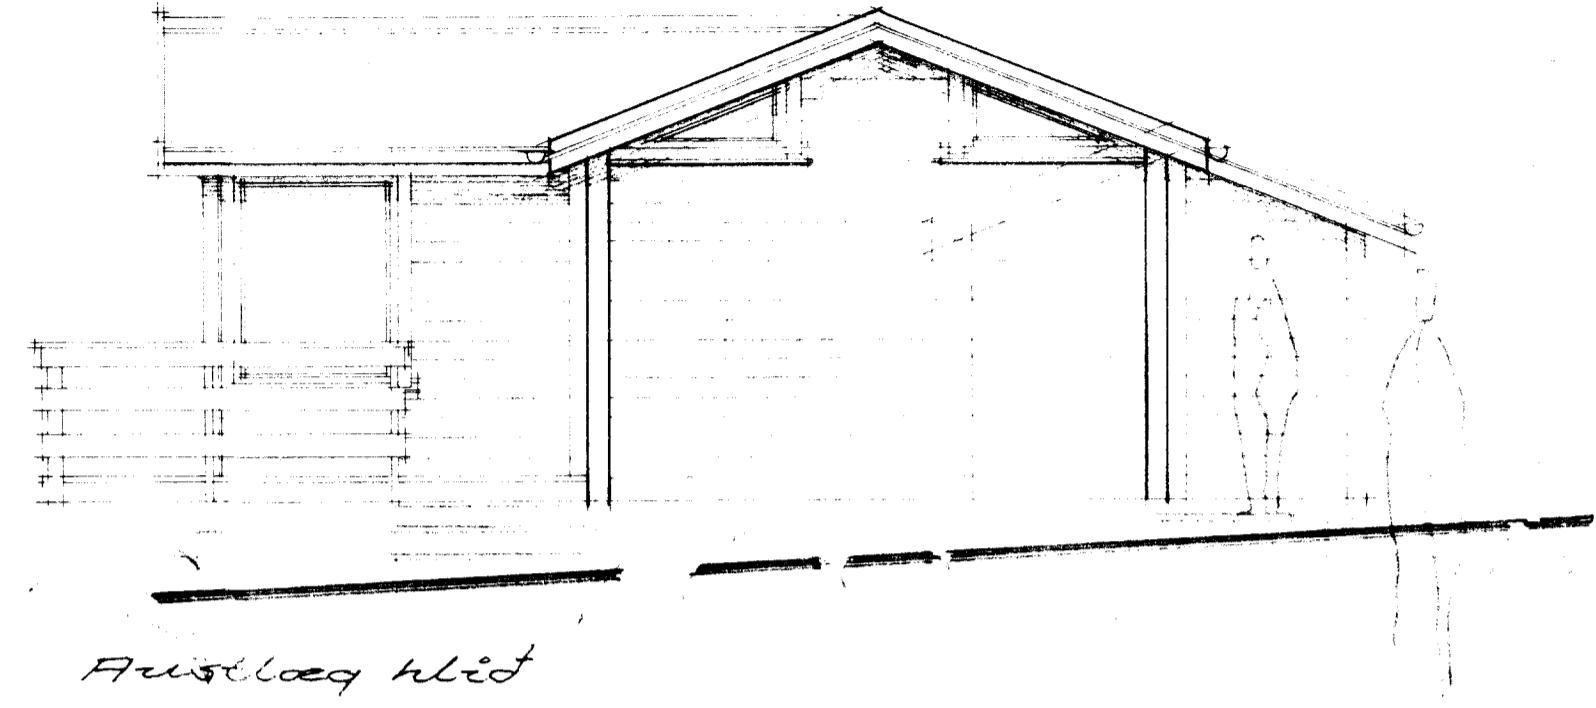


Austlæg hlid

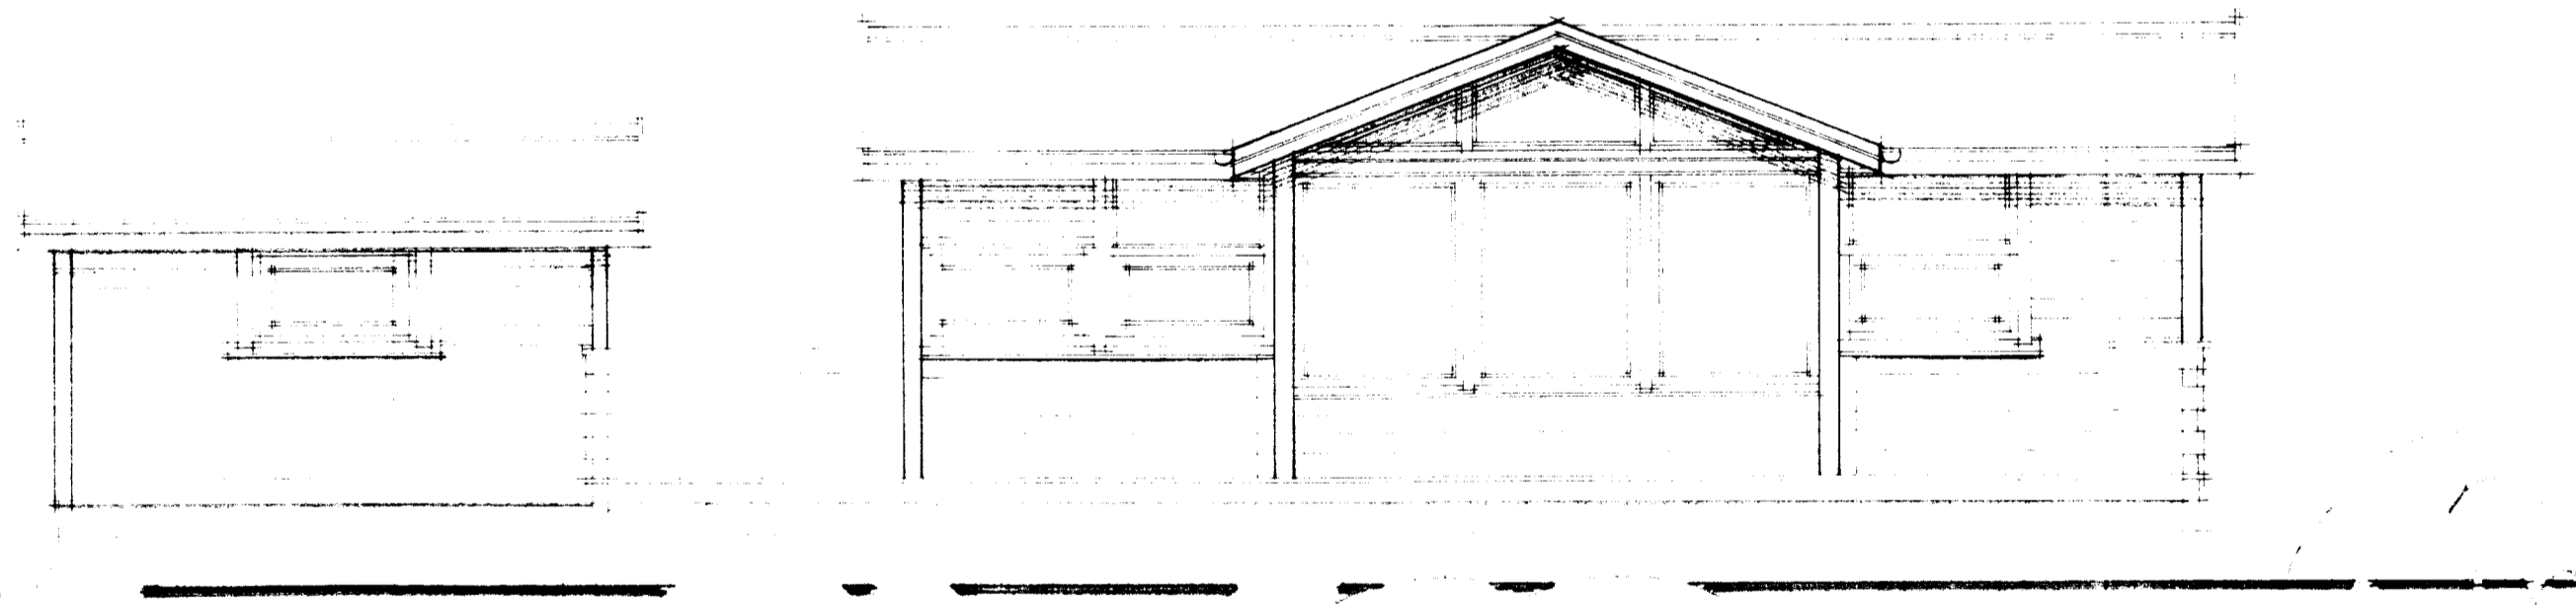

Sudlæg hlid

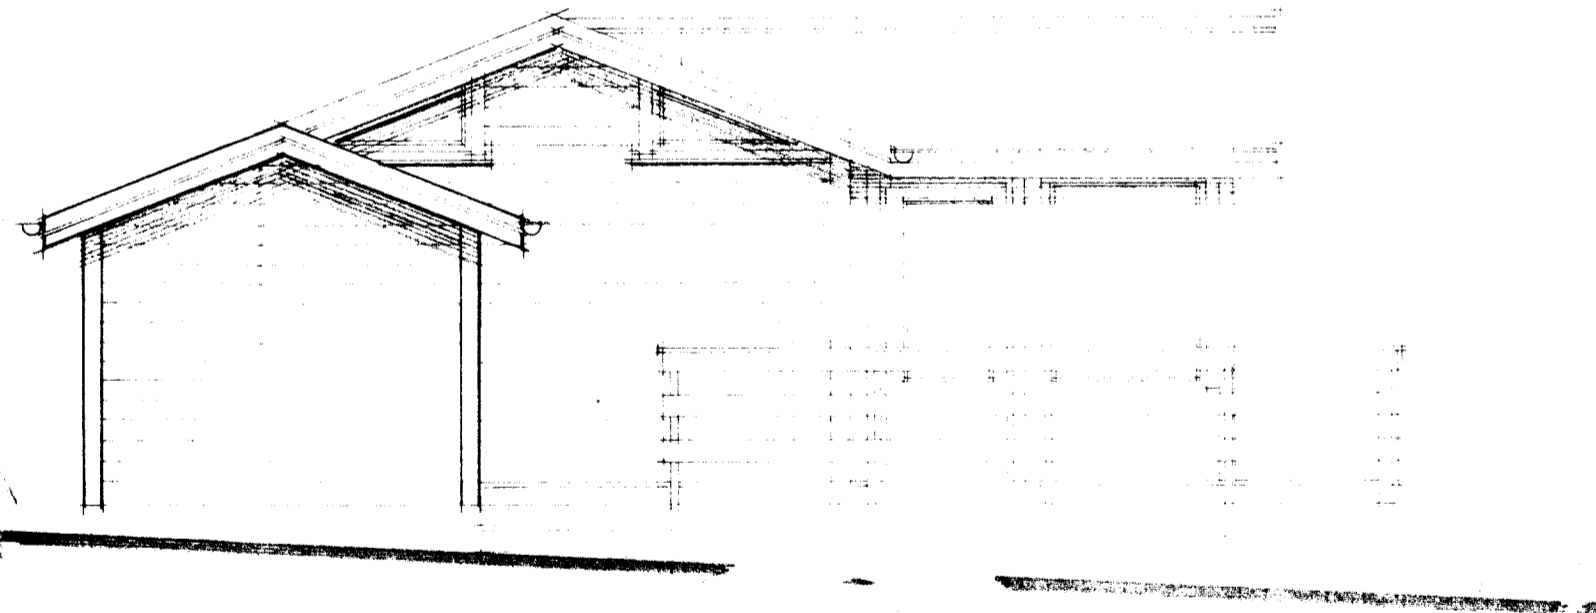

Vestlæg hlid

VERKEFNI Hélmásund 31 Hraunborgum Grimsnesi	VEIÐI NR. DAGS. Febr. 1993	TEIKN. L. TEIKN. NR. 102
SKALA 1:50	BR.	
<b>ARKO</b>	 LAUGAVES 41 SIMI 21930	