


Efni og frágangur logna sé i samræmi við holræsareglugerð

Jarðvatns og regnvatnslögn φ 100  
samskeyti óþókkud

Brunnar φ 100 sm  
Gölfhæð sé 21.0 m

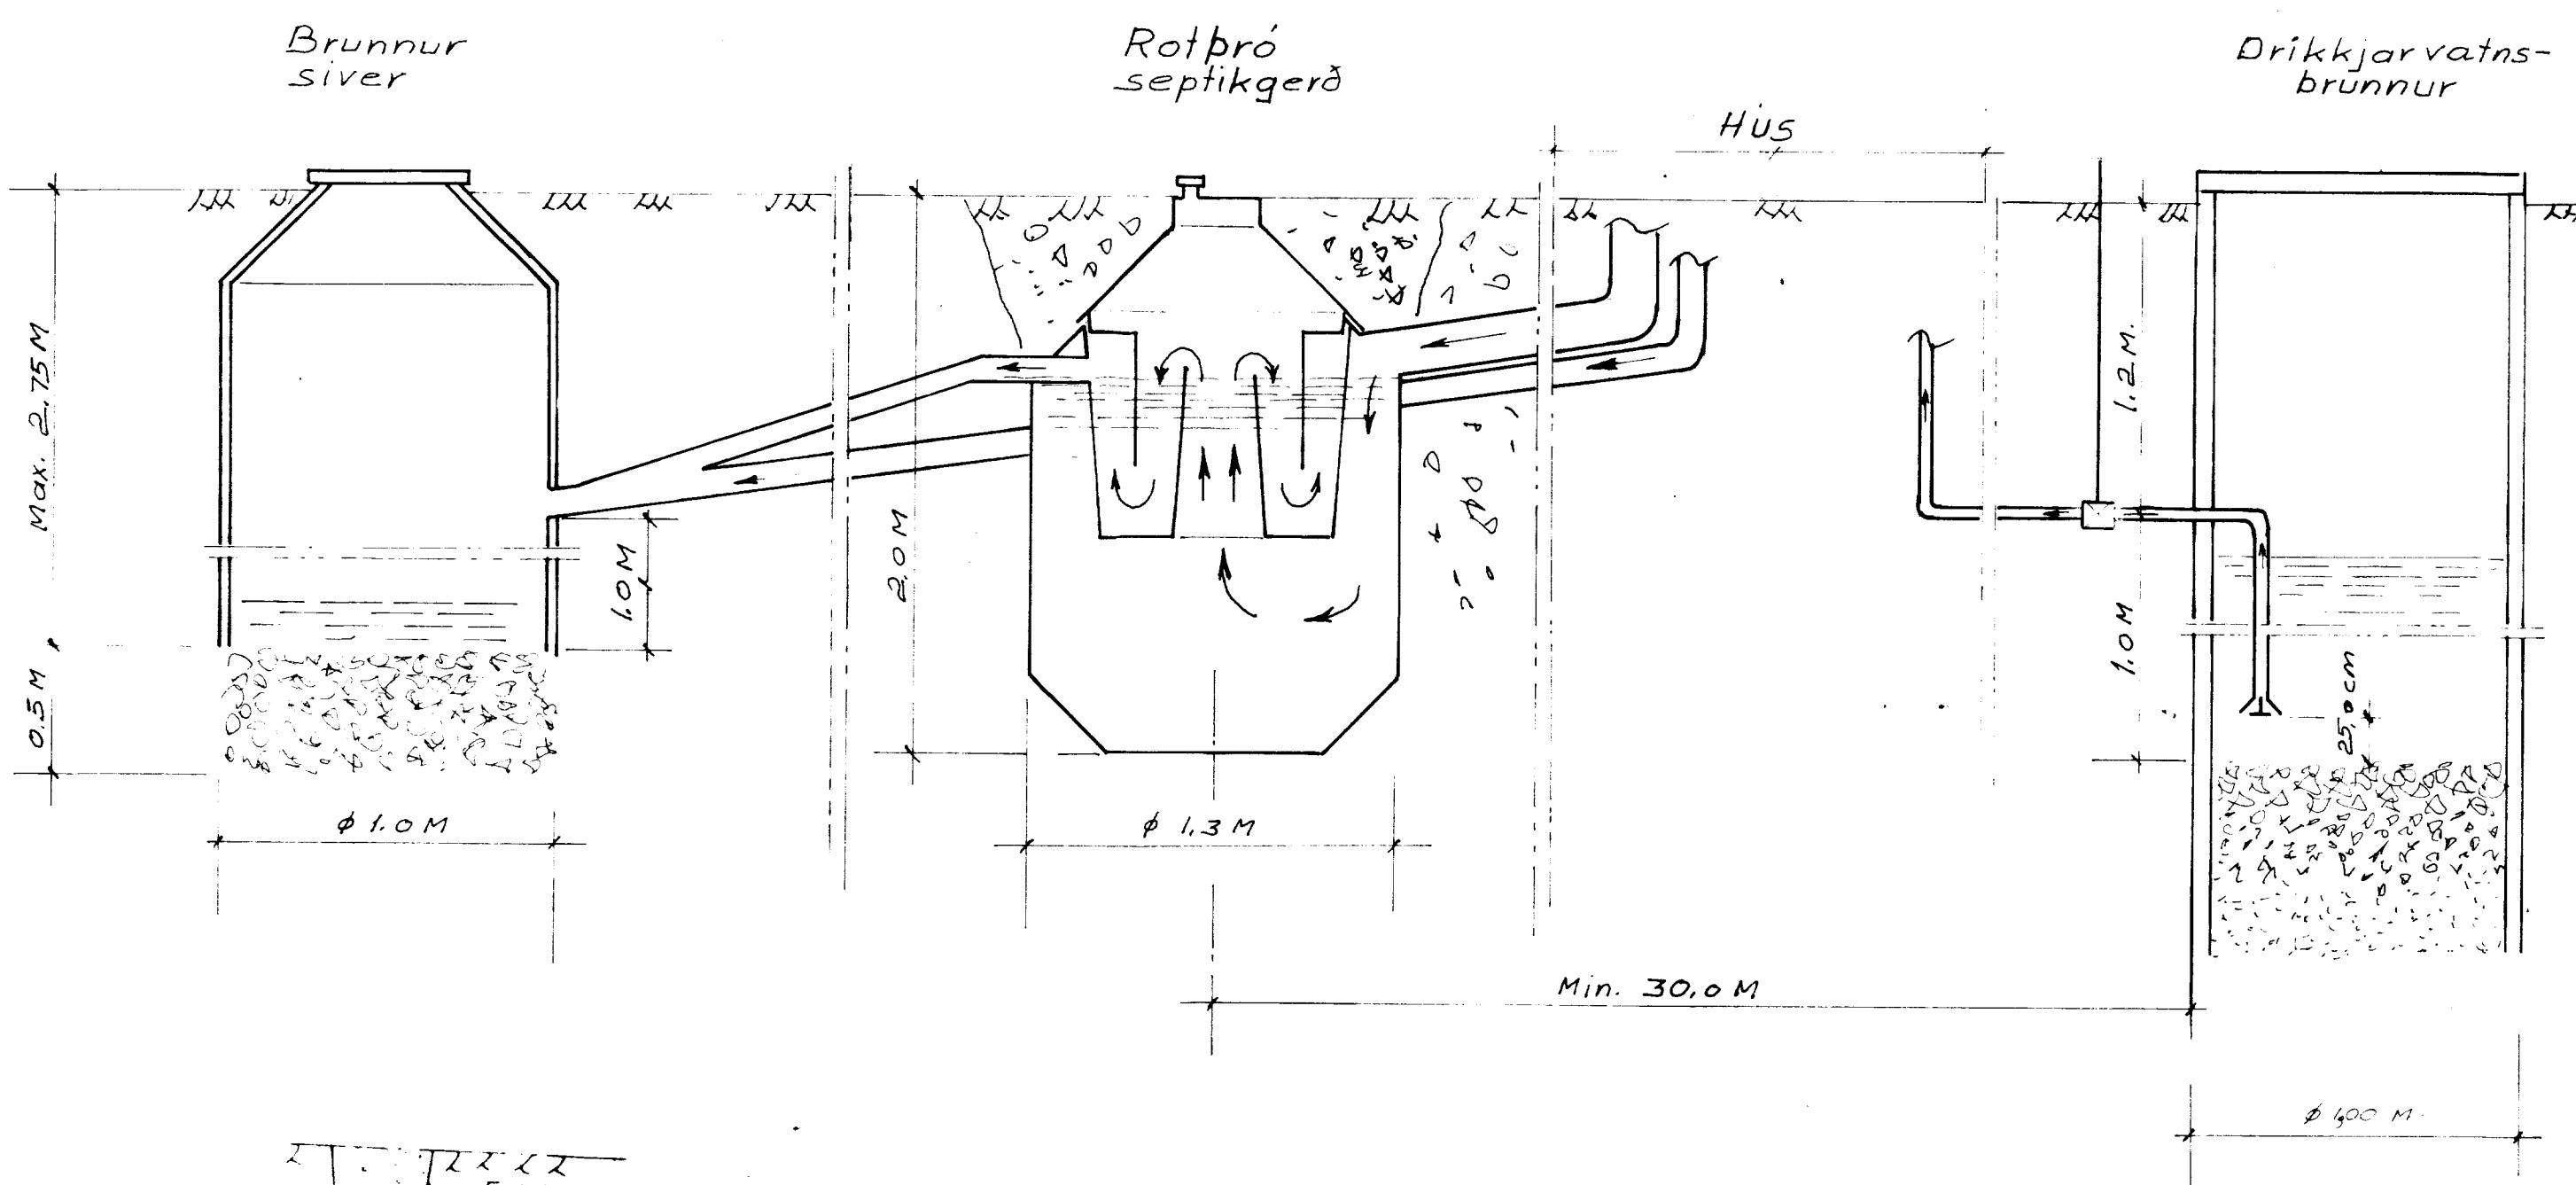

#### STADSETNING:

Rotþróna með ekki stóðsetja nær íbúðarhúsi en 5 m og ekki fær en 30 m. Frárennslispipa skal liggja fyrir neðan botn vatsnbols sé þed i grænd, og minnst 30 m fjarlægð. Grafa skal fyrir þrónni niður á frostfríu þéttan jarðveg. Fylla skal að þrónni með frostþolnu efni, s.m.k. niður á frostfrítt dýpi.

Frárennslislögn frá rotþró skal vera úr Ø 100 mm pipum. Sé jarðvegurinn sandur, móð eða gjilupt hraun má hléypa frárennslu beint niður í jarðveginn. Sé um þéttan molderjarðveg að ræða, má veita frárennslu í lokadein skurð fyltan með sandi og móð, eða lekabré sjá teikningar og síðan í opinnum skurð eða laek. Til að halda sandlinum í áðurnefndum skurði hraenum, má setja klör í frárennslislögninguna og dreifa klör yfir yfirborð skurðarins, þetta skal aðeins gert í rigningu til að grður brenni ekki. EKKI skal hraeña með klör þar sem frárennslu er veitt í að eða vatn. Tenging aðrennslislagner og frárennslislagner við rotþró skal vera þett.

#### LOFTRÆSTING:

Rotþró skal loftresta, enneð hvort gegn um aðrennslislögn upp úr þaki, með Ø 70 mm jámpipi eða með Ø 50 mm jámpipi upp úr rotþró. Loftrestipipe þessi skal vera útbúin með hettu, eða svanaháði til að fyrirbyggja gejðkast ofan í rotþróna.

#### TÆMING:

Aður en rotþróin er tekin í notkun skal fylla hana með vatni og skal hún fylt í hvert skipti sem hún er tæmd, en þó þarf að gera einu sinni á síri.

Heggilegt er að nota heugsugu við tæminguna.

Avalt skal skilji eftir sem svarar ca. 1/10 hluta af neðsta rotneða leginu, til að viðhælda áframheldandi gerjun. Í hvert skipti sem þróin er tæmd, skal setja í hana eins fótu af leskjúðu kalki til að auðveldi gerjun.

## ÓHEIMILT

ER ÁÐ UMÍSA EFTIR PESSAR  
TEKNINGU NEMA MED LEYFI  
HÖFUNEVAR.

## Sklop og jarðvatnslögn

Teikning þessi gildir almennt fyrir sumarhús og önnur smáhýsi

Scale:  
1:50  
1:120

TEIRNIVALLUR  
Súðarvogi 4, 104 Reykjavík  
Nnr. 8859-1461, Sím. 681317  
Þósthólf 4362, 124 Reykjavík

DATE:  
DESIGN: *Sm Ósg*  
DRAWN: *KM*  
DWG. NO. *84 003*

Chka *Ósg*  
Approved *Ósg*  
Approved *Ósg*