


ÁSÝND Á ÚTVEGGJA-GRINDUR ER UTANFRÁ, Á ÞESSARI TEIKNINGU ERUM VIÐ AÐ HORFA Á ÚTHLIÐ GRINDA.

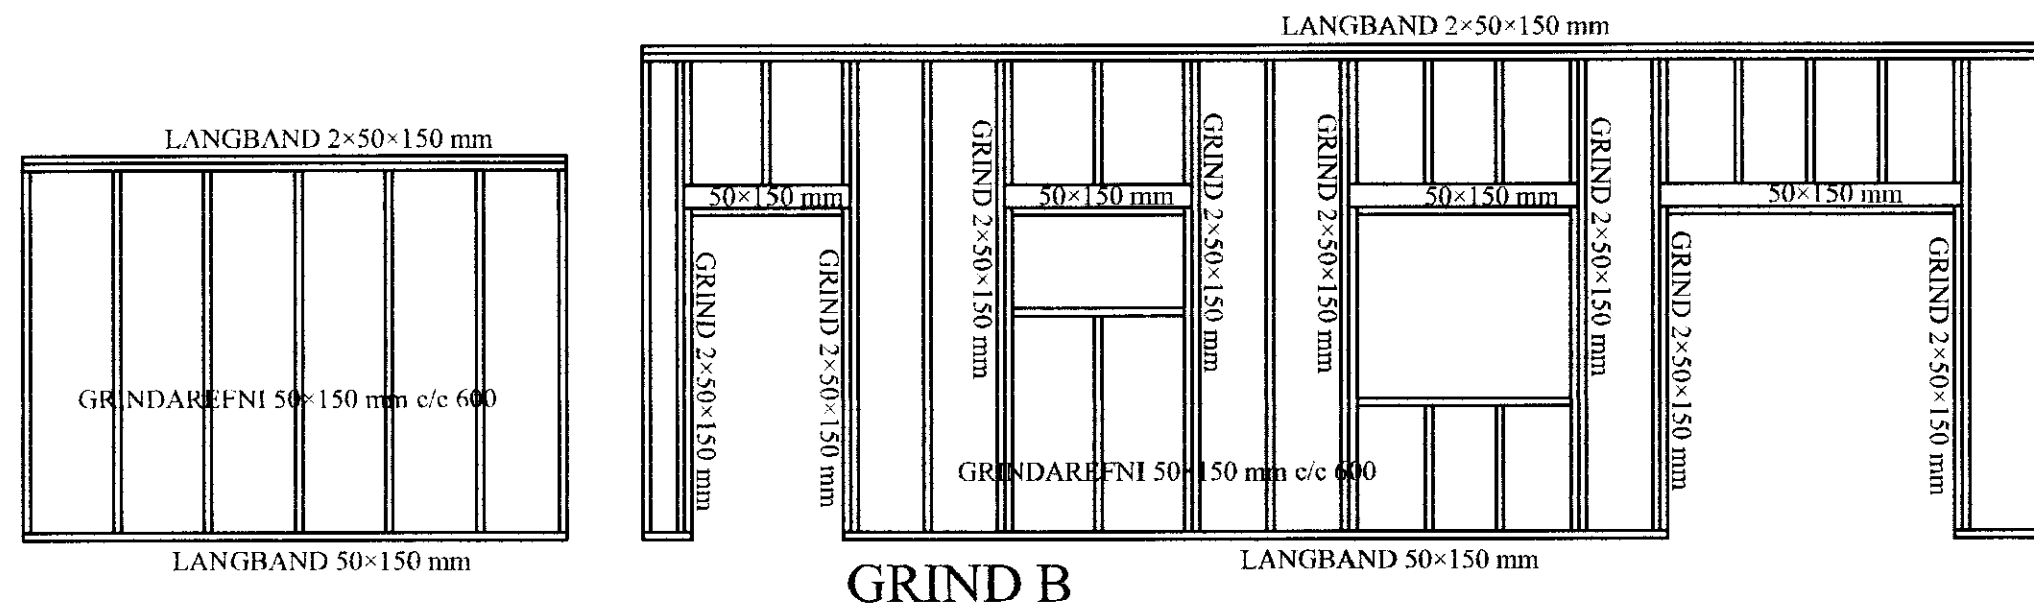


GRIND A

GRIND B


Útveggjagrindur eru klæddar að utan með 9mm krossviði til afstífgar.
Milliveggur að eldhúsi er klæddur með 9mm krossviði beggja vegna.
Krossvið skal negla í lín með 2" galv saumi, c/c 200 mm

MÓTTEDIÐ
22. JUNI 2010
Byggingafrulltrú uppsv. Amessýslu og Félagsr.

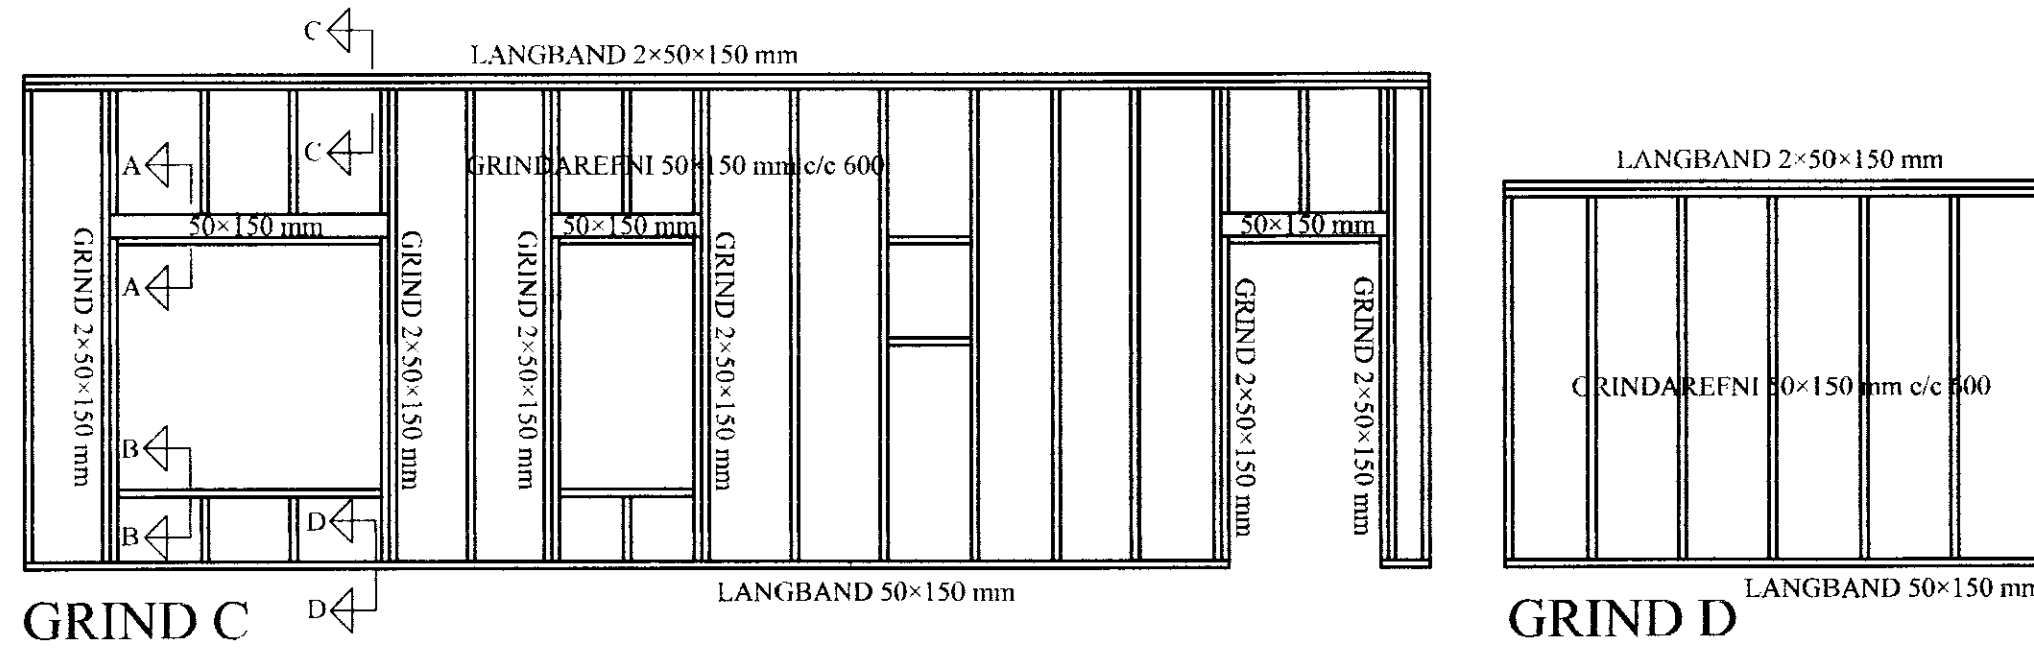


GRIND C

GRIND D

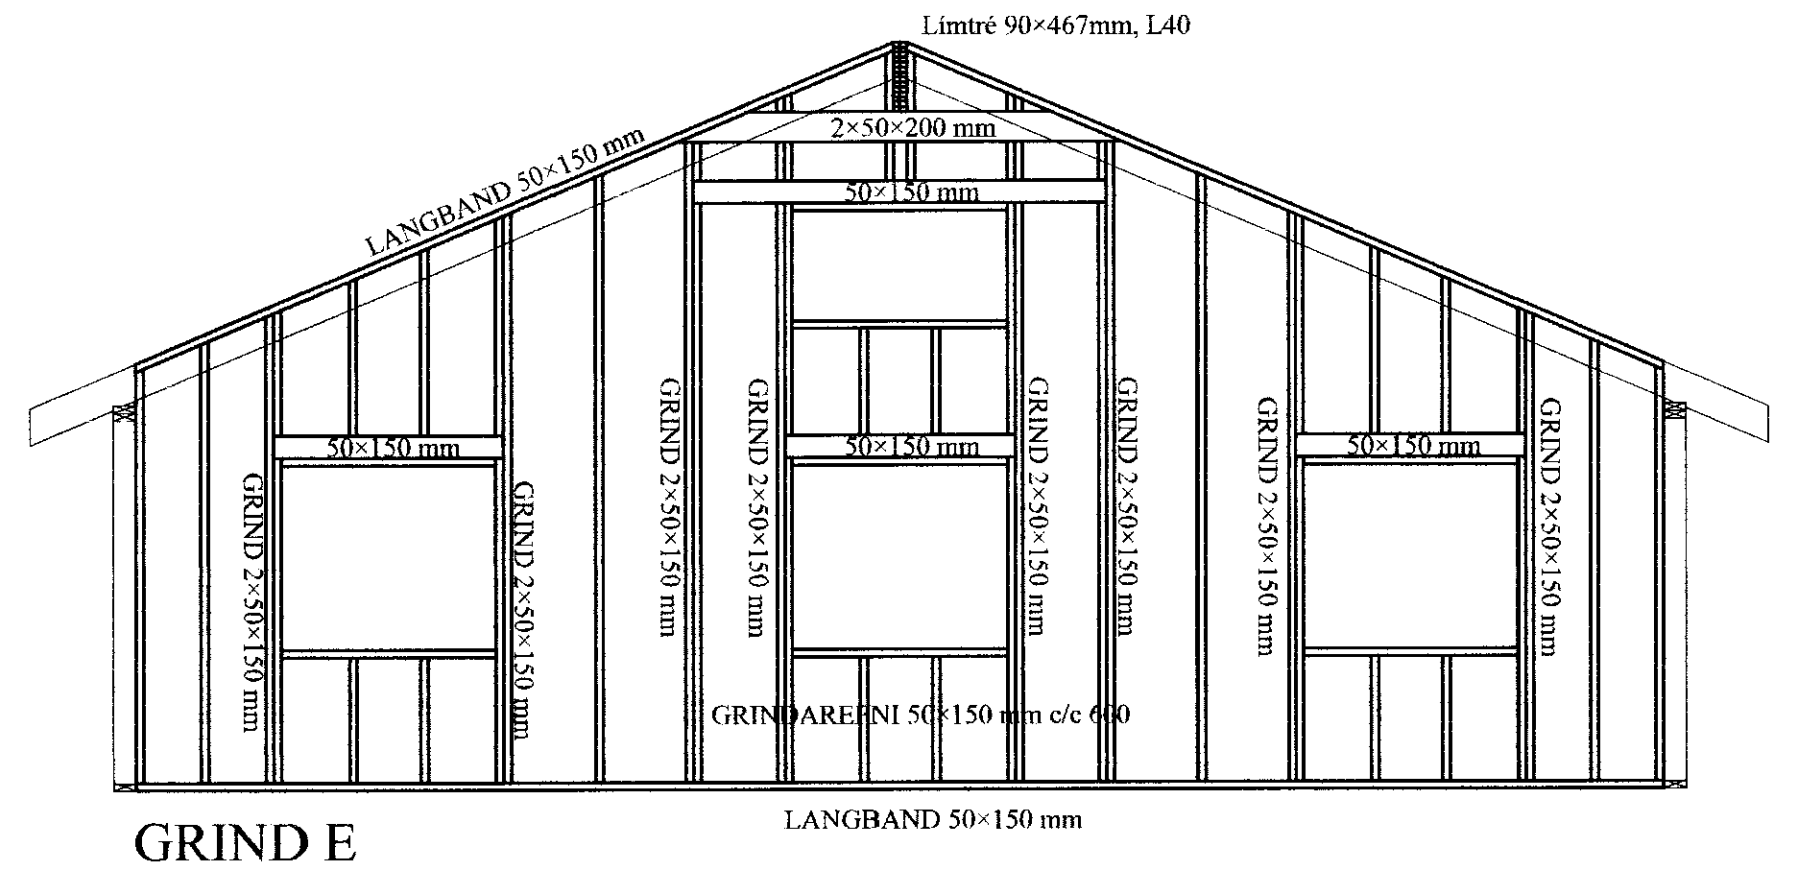


GRIND E

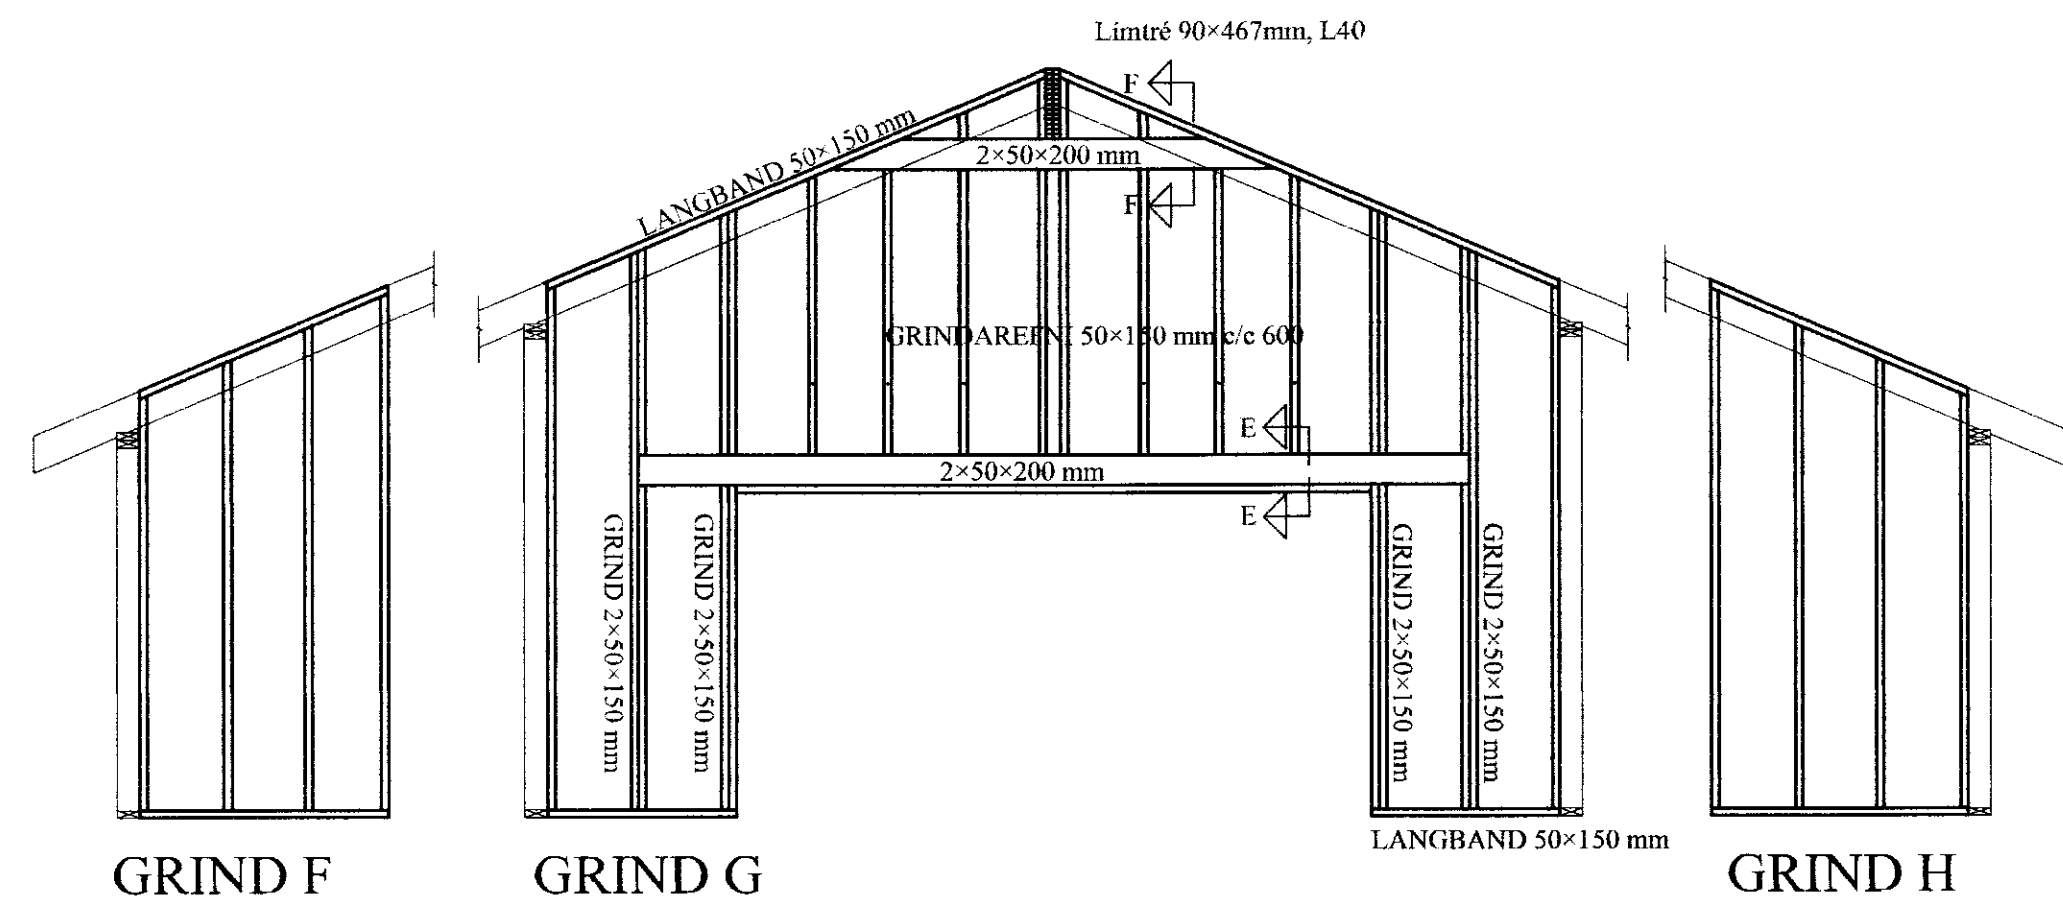

GRIND F

GRIND G

GRIND H

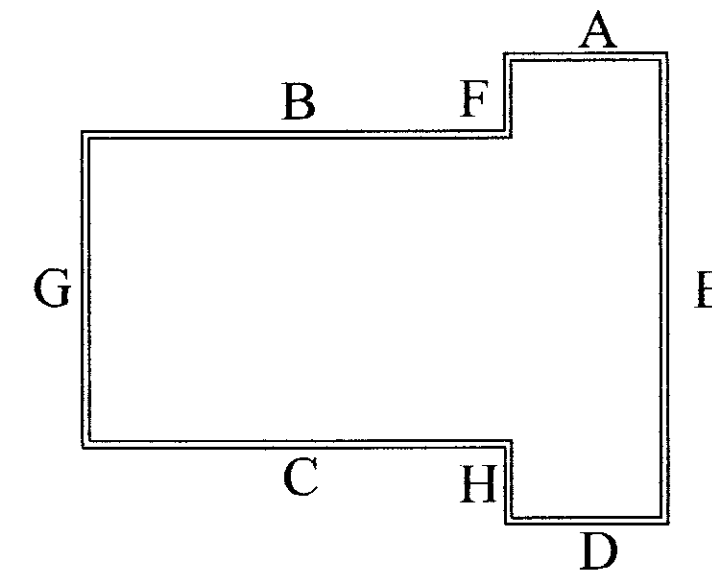

KENNIMYND

Útgáfa	Breyting	Dagsetning	Nafn
Verkefni Herjólfsstígur 7, landnr. 202479 Sumarhús í landi Ásgarðs Grímsnesi			
Verkhúti Burðarvirki - Sumarhús Grindarteikning			
Númer teikningar	Mælikvarði		
B-06	1/50		
Óskar Gunnarsson Byggingatæknifræðingur mtfi Kt: 191068-5569 S: 824-8414, 553-6030 oskar.gunnarsson@talnet.is		Dagsetning	Nafn
		Hannað 01.06.2010	Ó.G.
		Teiknað 01.06.2010	Ó.G.
		Yfirfarið	
		Samþykkt	