
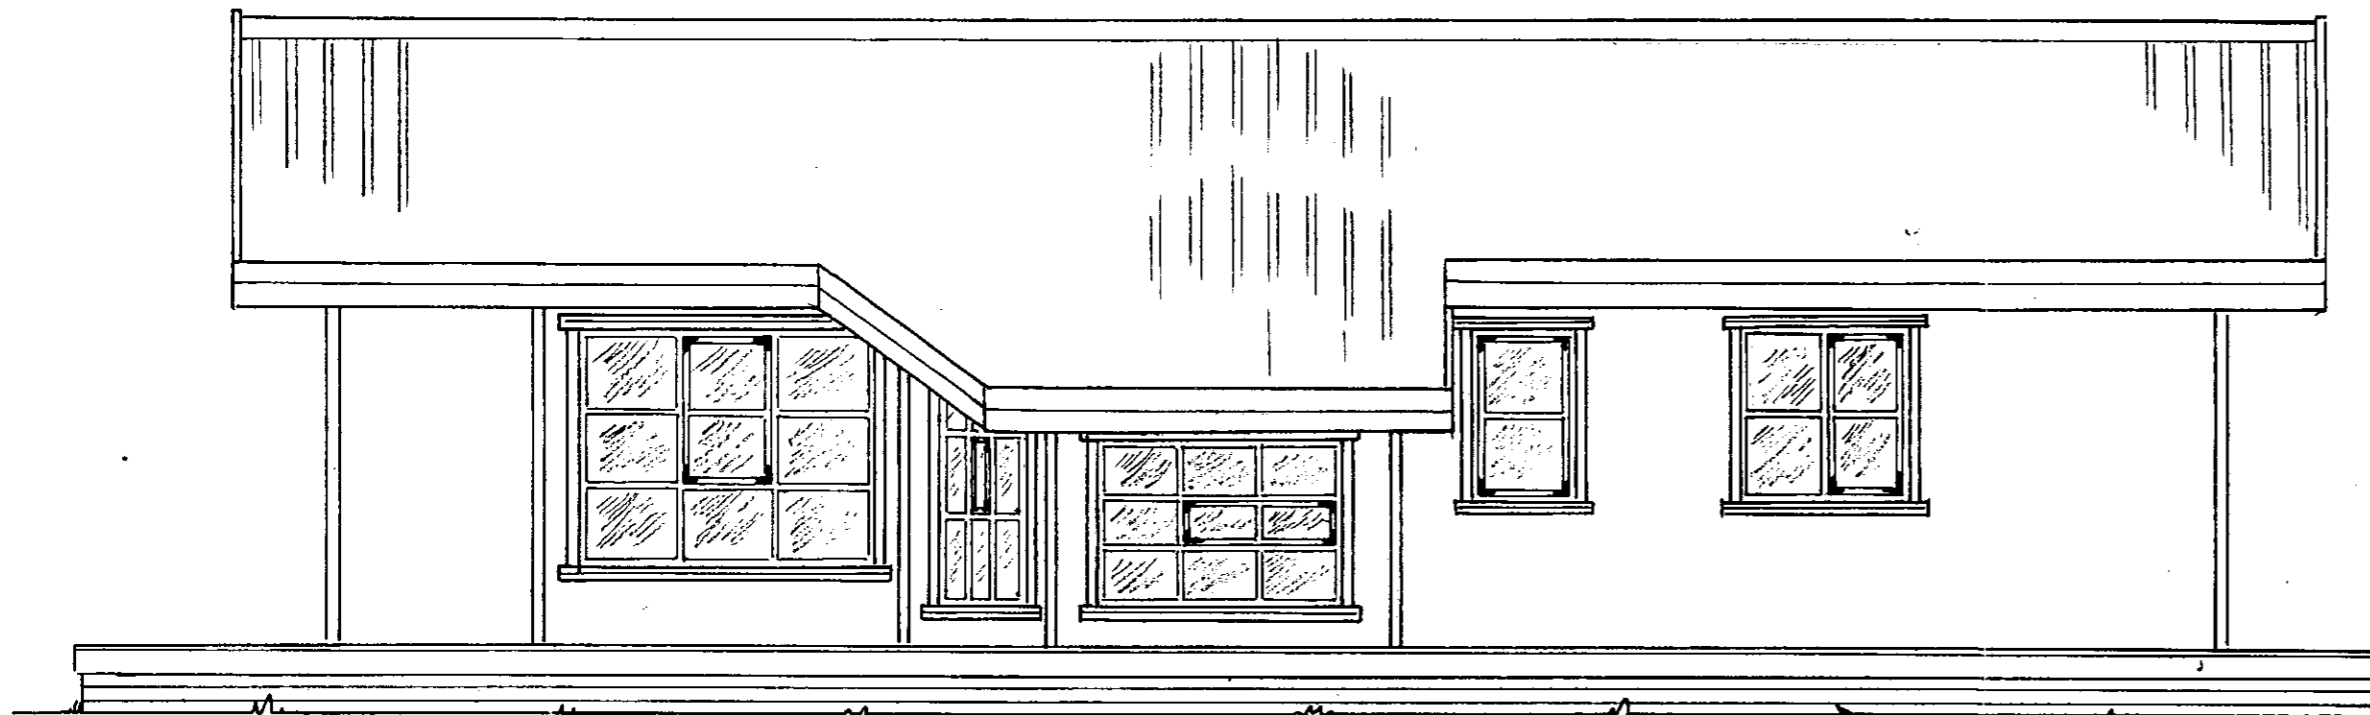
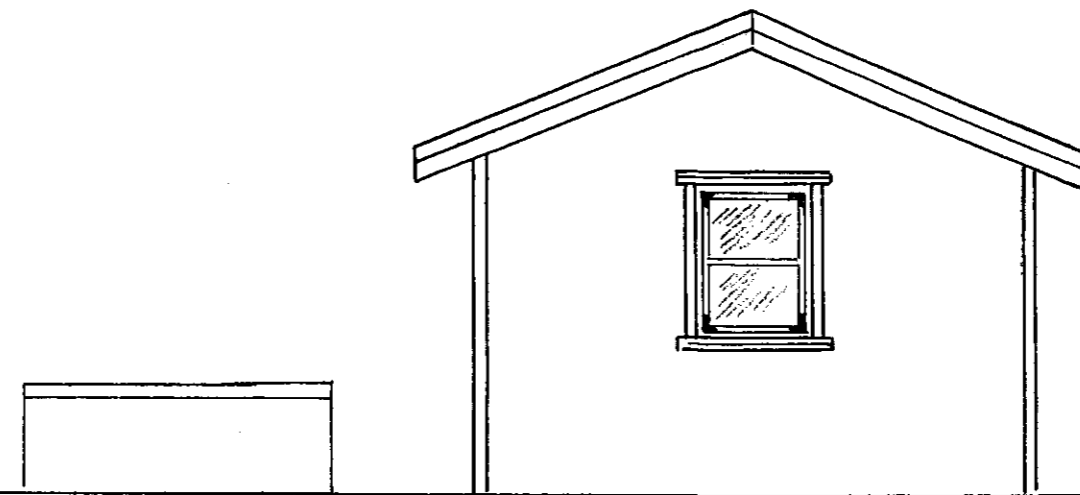


SAMÞYKKT  
 16 MARS 2011  
*Alþjótt Guðmundsson*  
Byggingarritgjafi, úttektgjafi og Flóttari

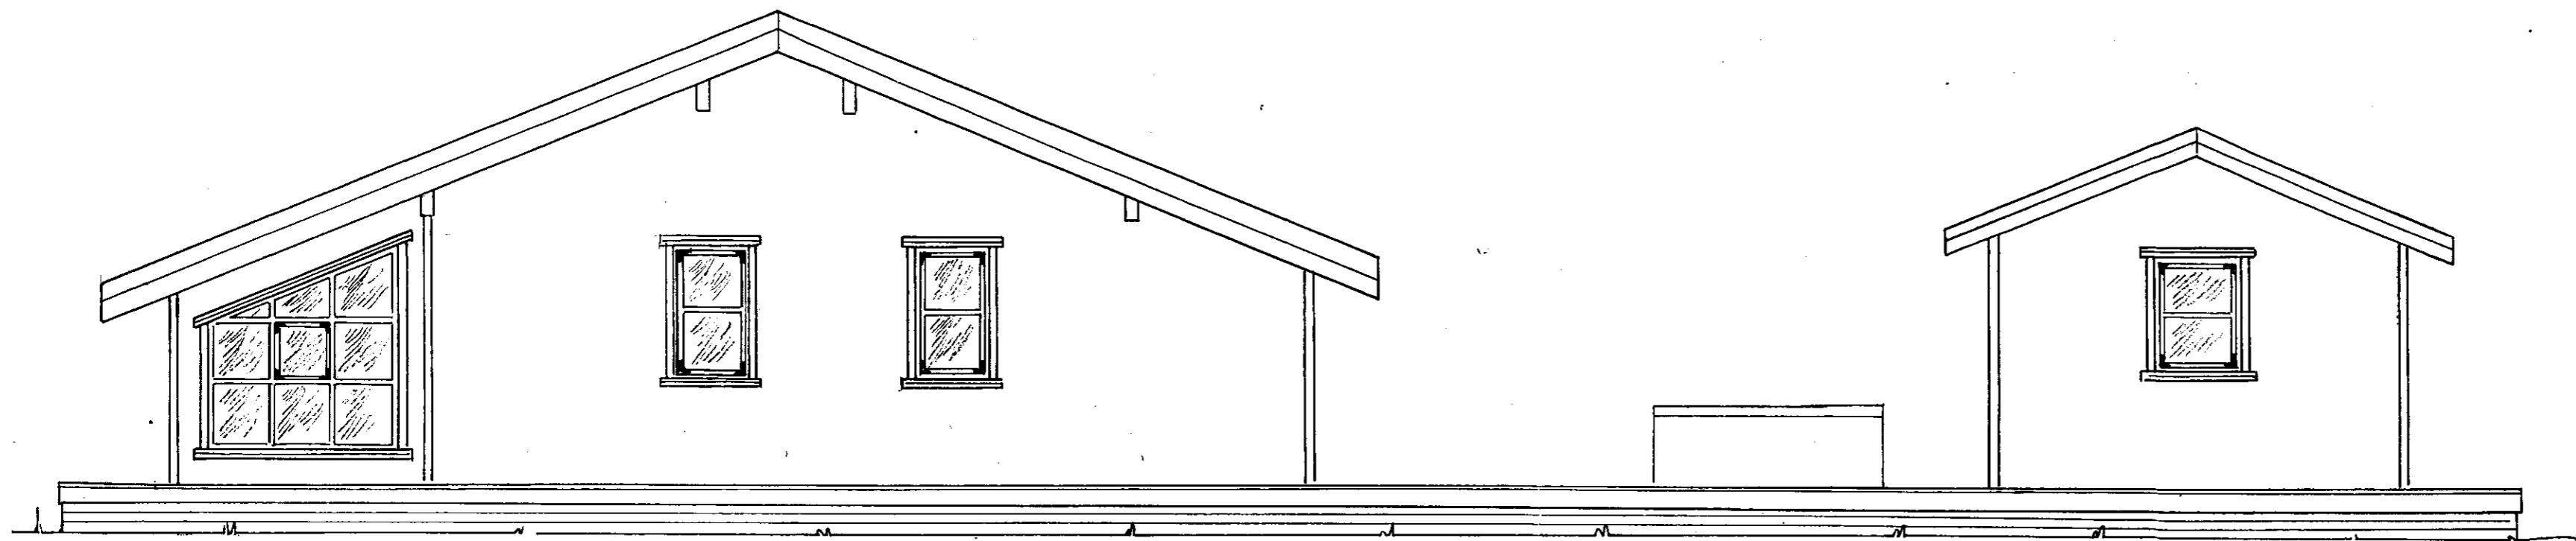

Ath.:

Mkv.:1:50 Dags. des.'10 Nr. 273-02	Sumarhús í landi Vaðness, Grimsness og Grafnings- hreppi Arness. Lóð nr. 19 við Hrauntröð stærð=7804 m <sup>2</sup> Eigendur: Einar Jakobsson kt.150647-2749 Kristjana Jakobsdóttir kt.160157-4029	TEIKNIVANGUR
	Útlit II Aðalmynd	<i>Alþjótt Guðmundsson</i> 270733-1503 <i>Kristjana Jakobsdóttir</i> 201032-4829