



svefn- og geymslu loft  
grunnmynd 1:100

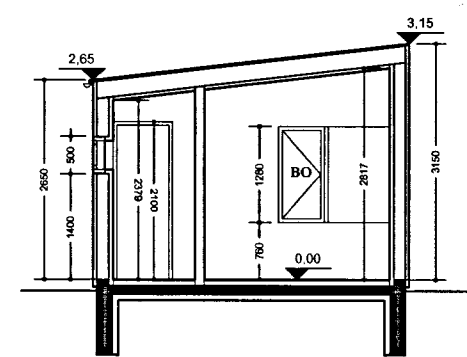


geymslu- og gestahús  
sneiðmynd E 1:100

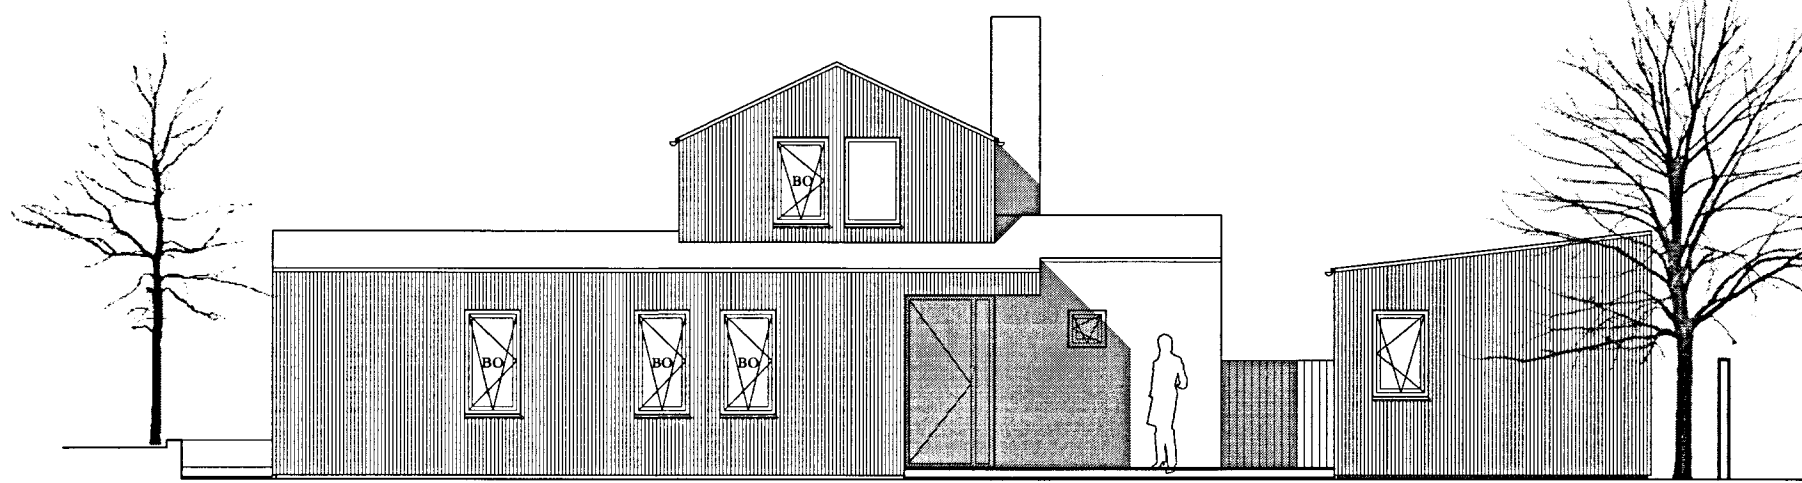

útlit norður 1:100

geymslu- og gestahús  
útlit norður 1:100

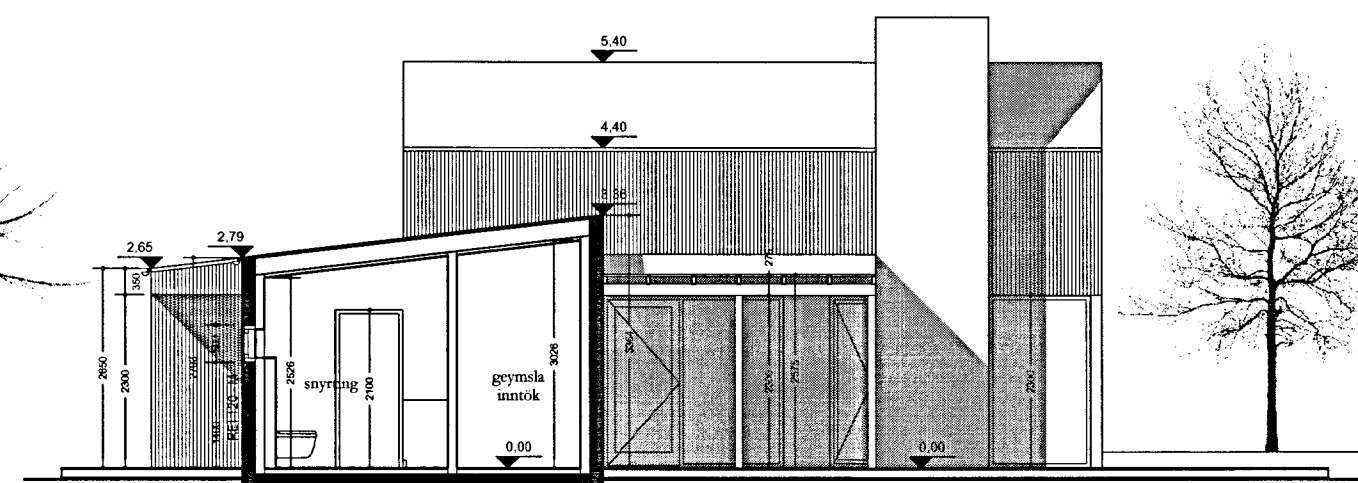

sneiðmynd A 1:100

Breyting:	Dagsetning:	Skýring:
-	-	-

<b>Hrauntröð 11</b>		
Fristundarhús í landi Vaðness Grímsnes- og Grafningshreppi, Bláskógarbyggð		
ST.GR:	8719-1-88910110	<b>Aðaluppdráttur</b>
LN:	219430	
Breyting:	Takni nr.:	102
Skala:	Útgáfa:	23.11.2012
Formfærð bók:	Takni:	GK
		Vfr:
Guðjón Kjartansson Arkitekt FAI MAA kt. 070375-5599 Óðingsgötu 4, 101, Reykjavík sími: 695 75 44 e-mail: gu@jnk@hotmail.com		

*Guðjón Kjartansson*  
Aðalhönnuður: Guðjón Kjartansson Arkitekt FAI MAA kt. 070375-5599