

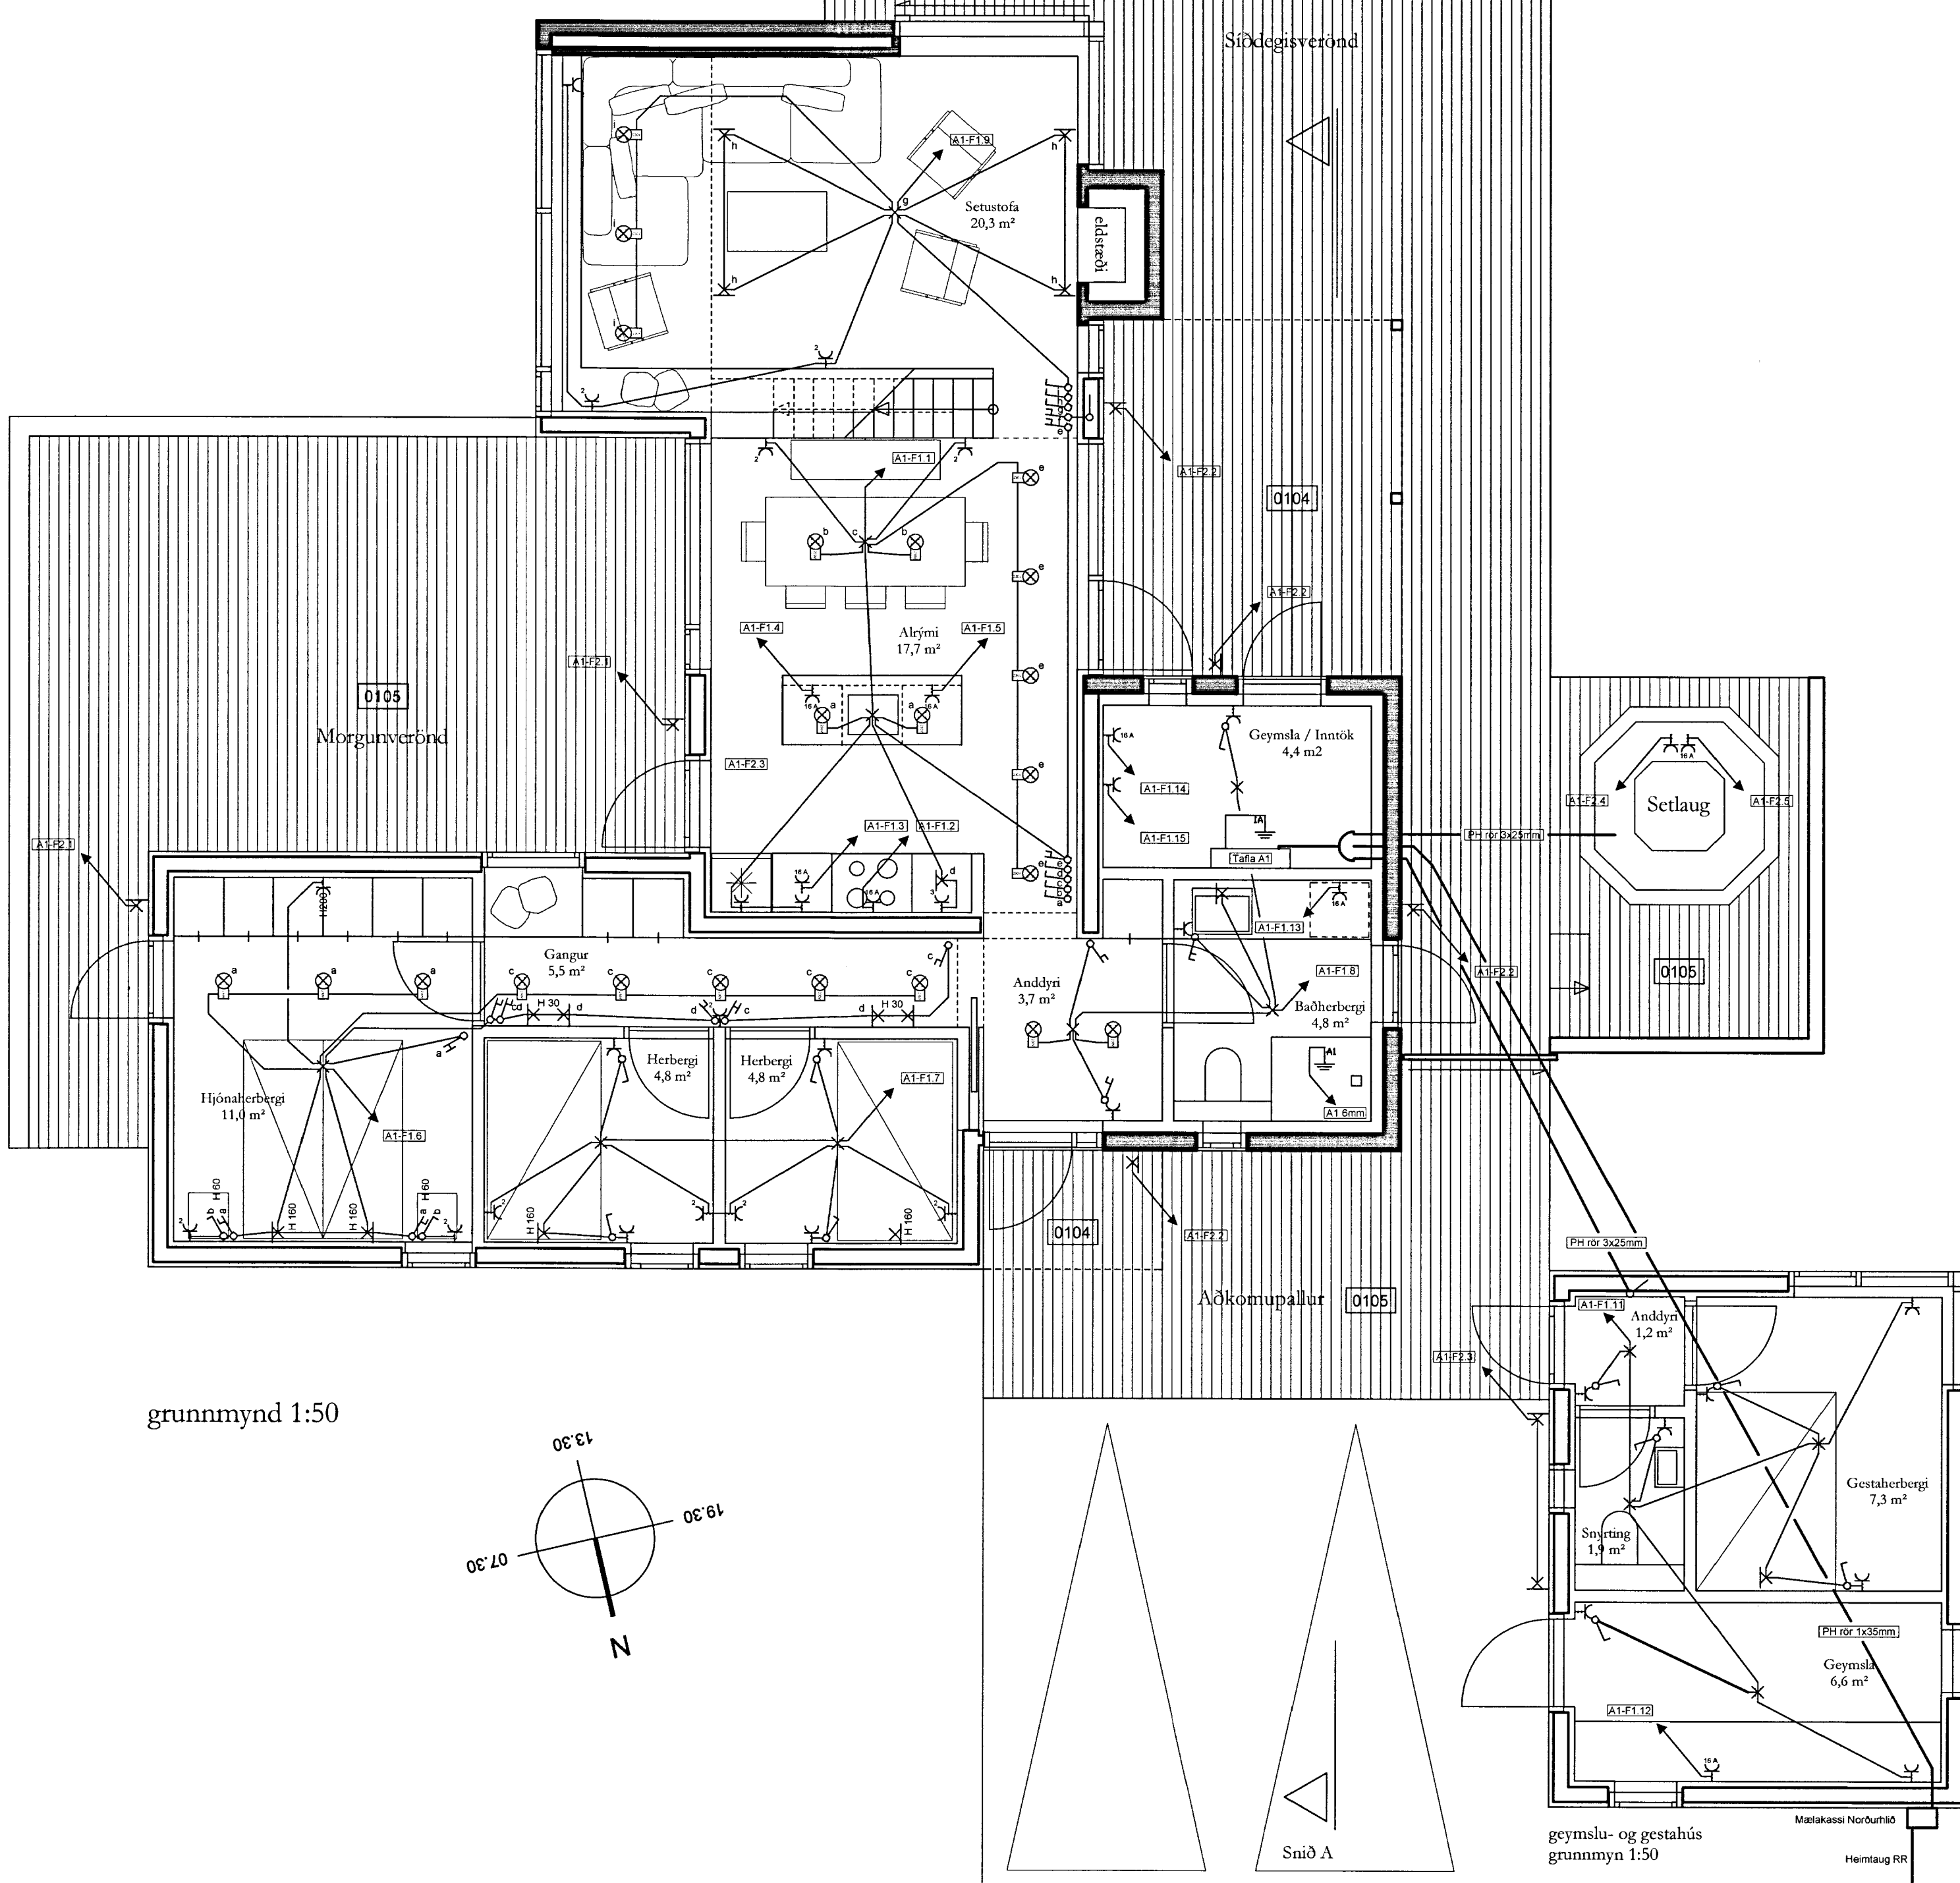


MÓTTAKID
19 JULI 2013
Gul þráður
Byggingafræðingur og Aðalráðgjafi og Flóahv.

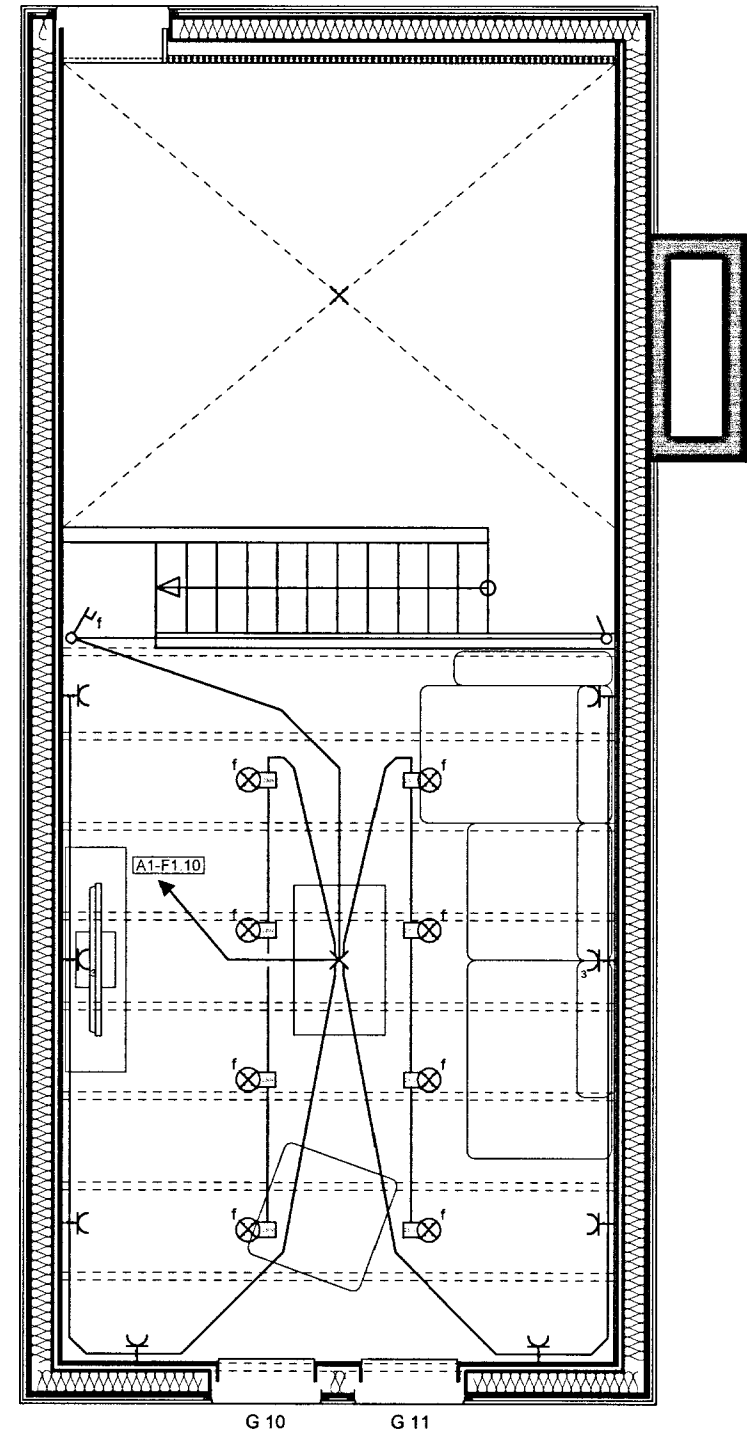

grunnmynd 1:50

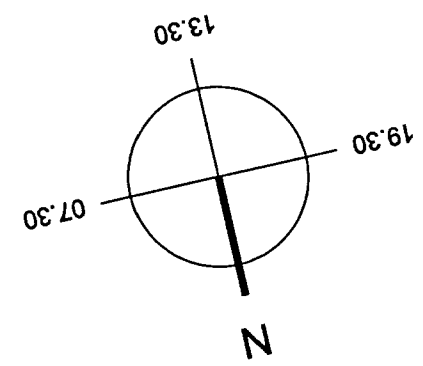

Risloft grunnmynd 1:50

LJÓSPRÁÐURINN EHF
Geisla Lind 15 201 Kópavogi

Verkhaf:	Hrauntröð 11 í landi Vaðness, Grímsnes- og Grafningshreppi.	Dagsetning:	17.05.2013
Verkhúsi:	Rafloagn: Grunnmynd 1 hæðar og rislofts	Blaðsíða:	3-1
Hönnun:	Guðjón Guðmundsson	Kennitala:	131163-3049
		Kvarði:	1:50

Aðalhönnuður underskrif: *Guðjón Guðmundsson*
0702 75-5599