


MÖTTEKID  
 02.09.2013  
 Byggingarfulltrúarvæðing, Árneshöfn og Fibraur.

LAGNIR Í LÖÐ M 1:100


SJÁ SNID TEIKN -2-01 FYRIR FRÁGANG ÞERRILAGNA

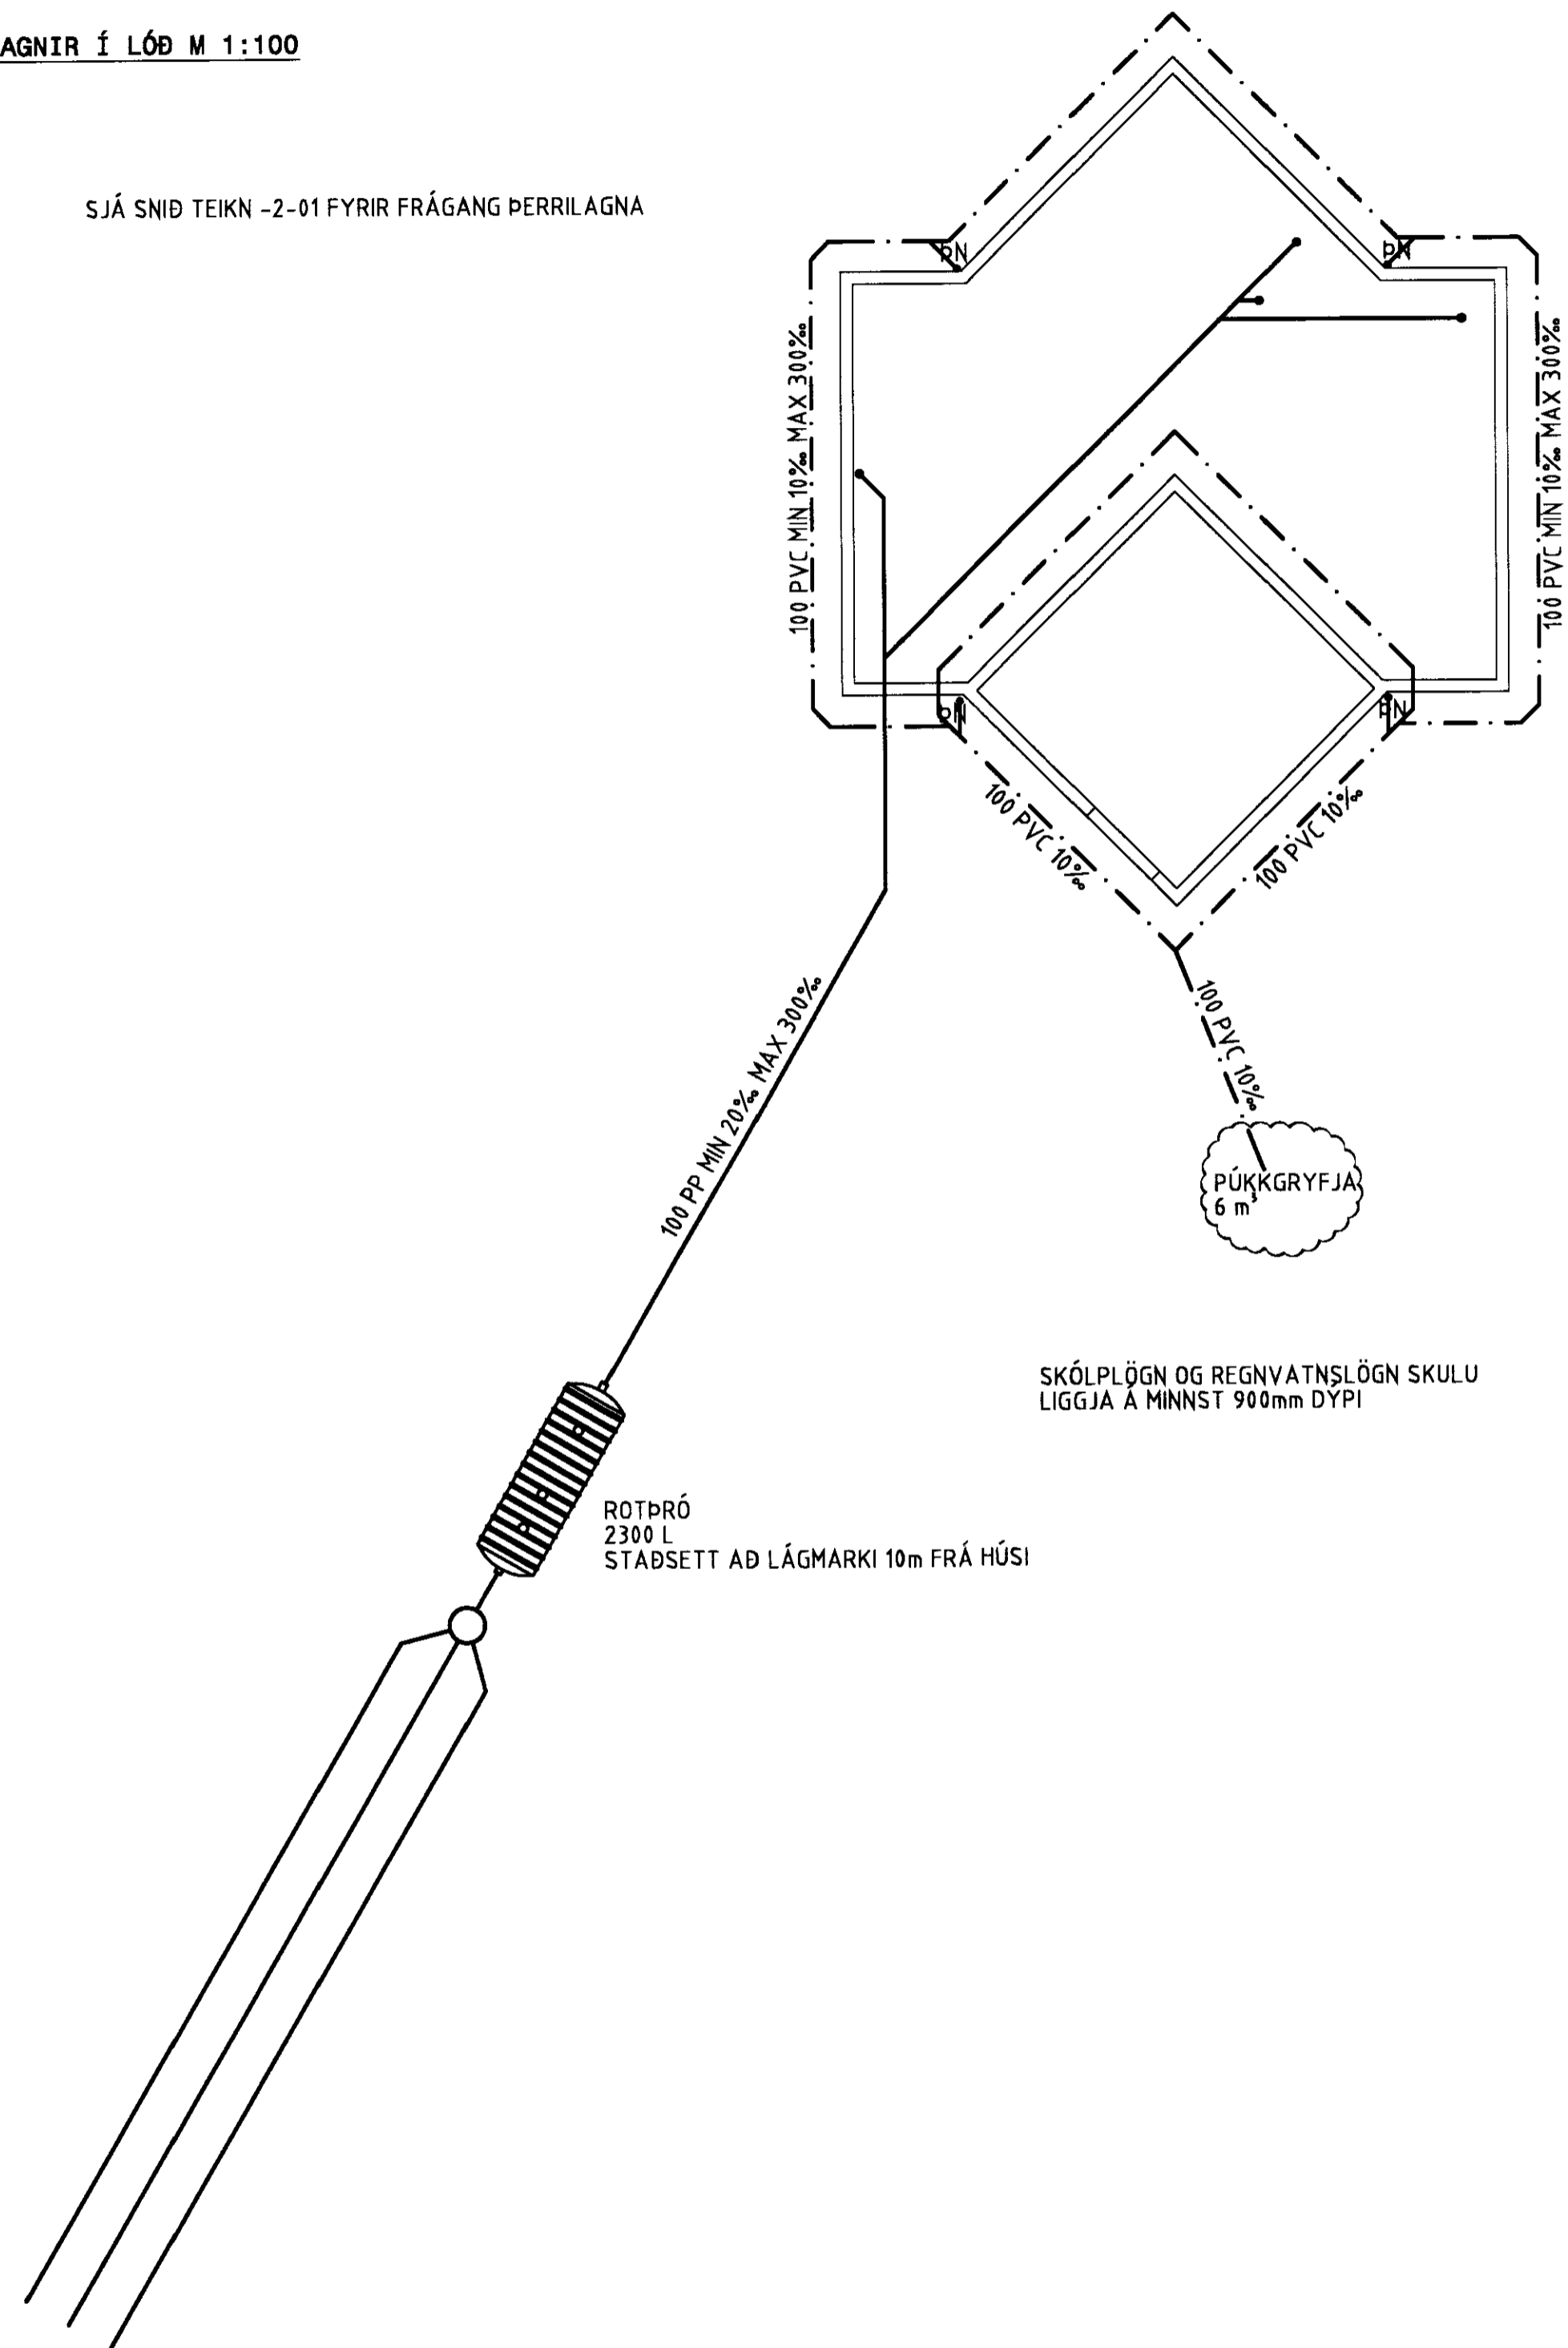

SKÓLPLÖGN OG REGNVATNSLÖGN SKULU LIGGJA Á MINNST 900mm DYPI

ROTÞRÓ  
 2300 L  
 STAÐSETT AÐ LÁGMARKI 10m FRÁ HÚSI

LAGNIR Í GRUNNI M 1:50

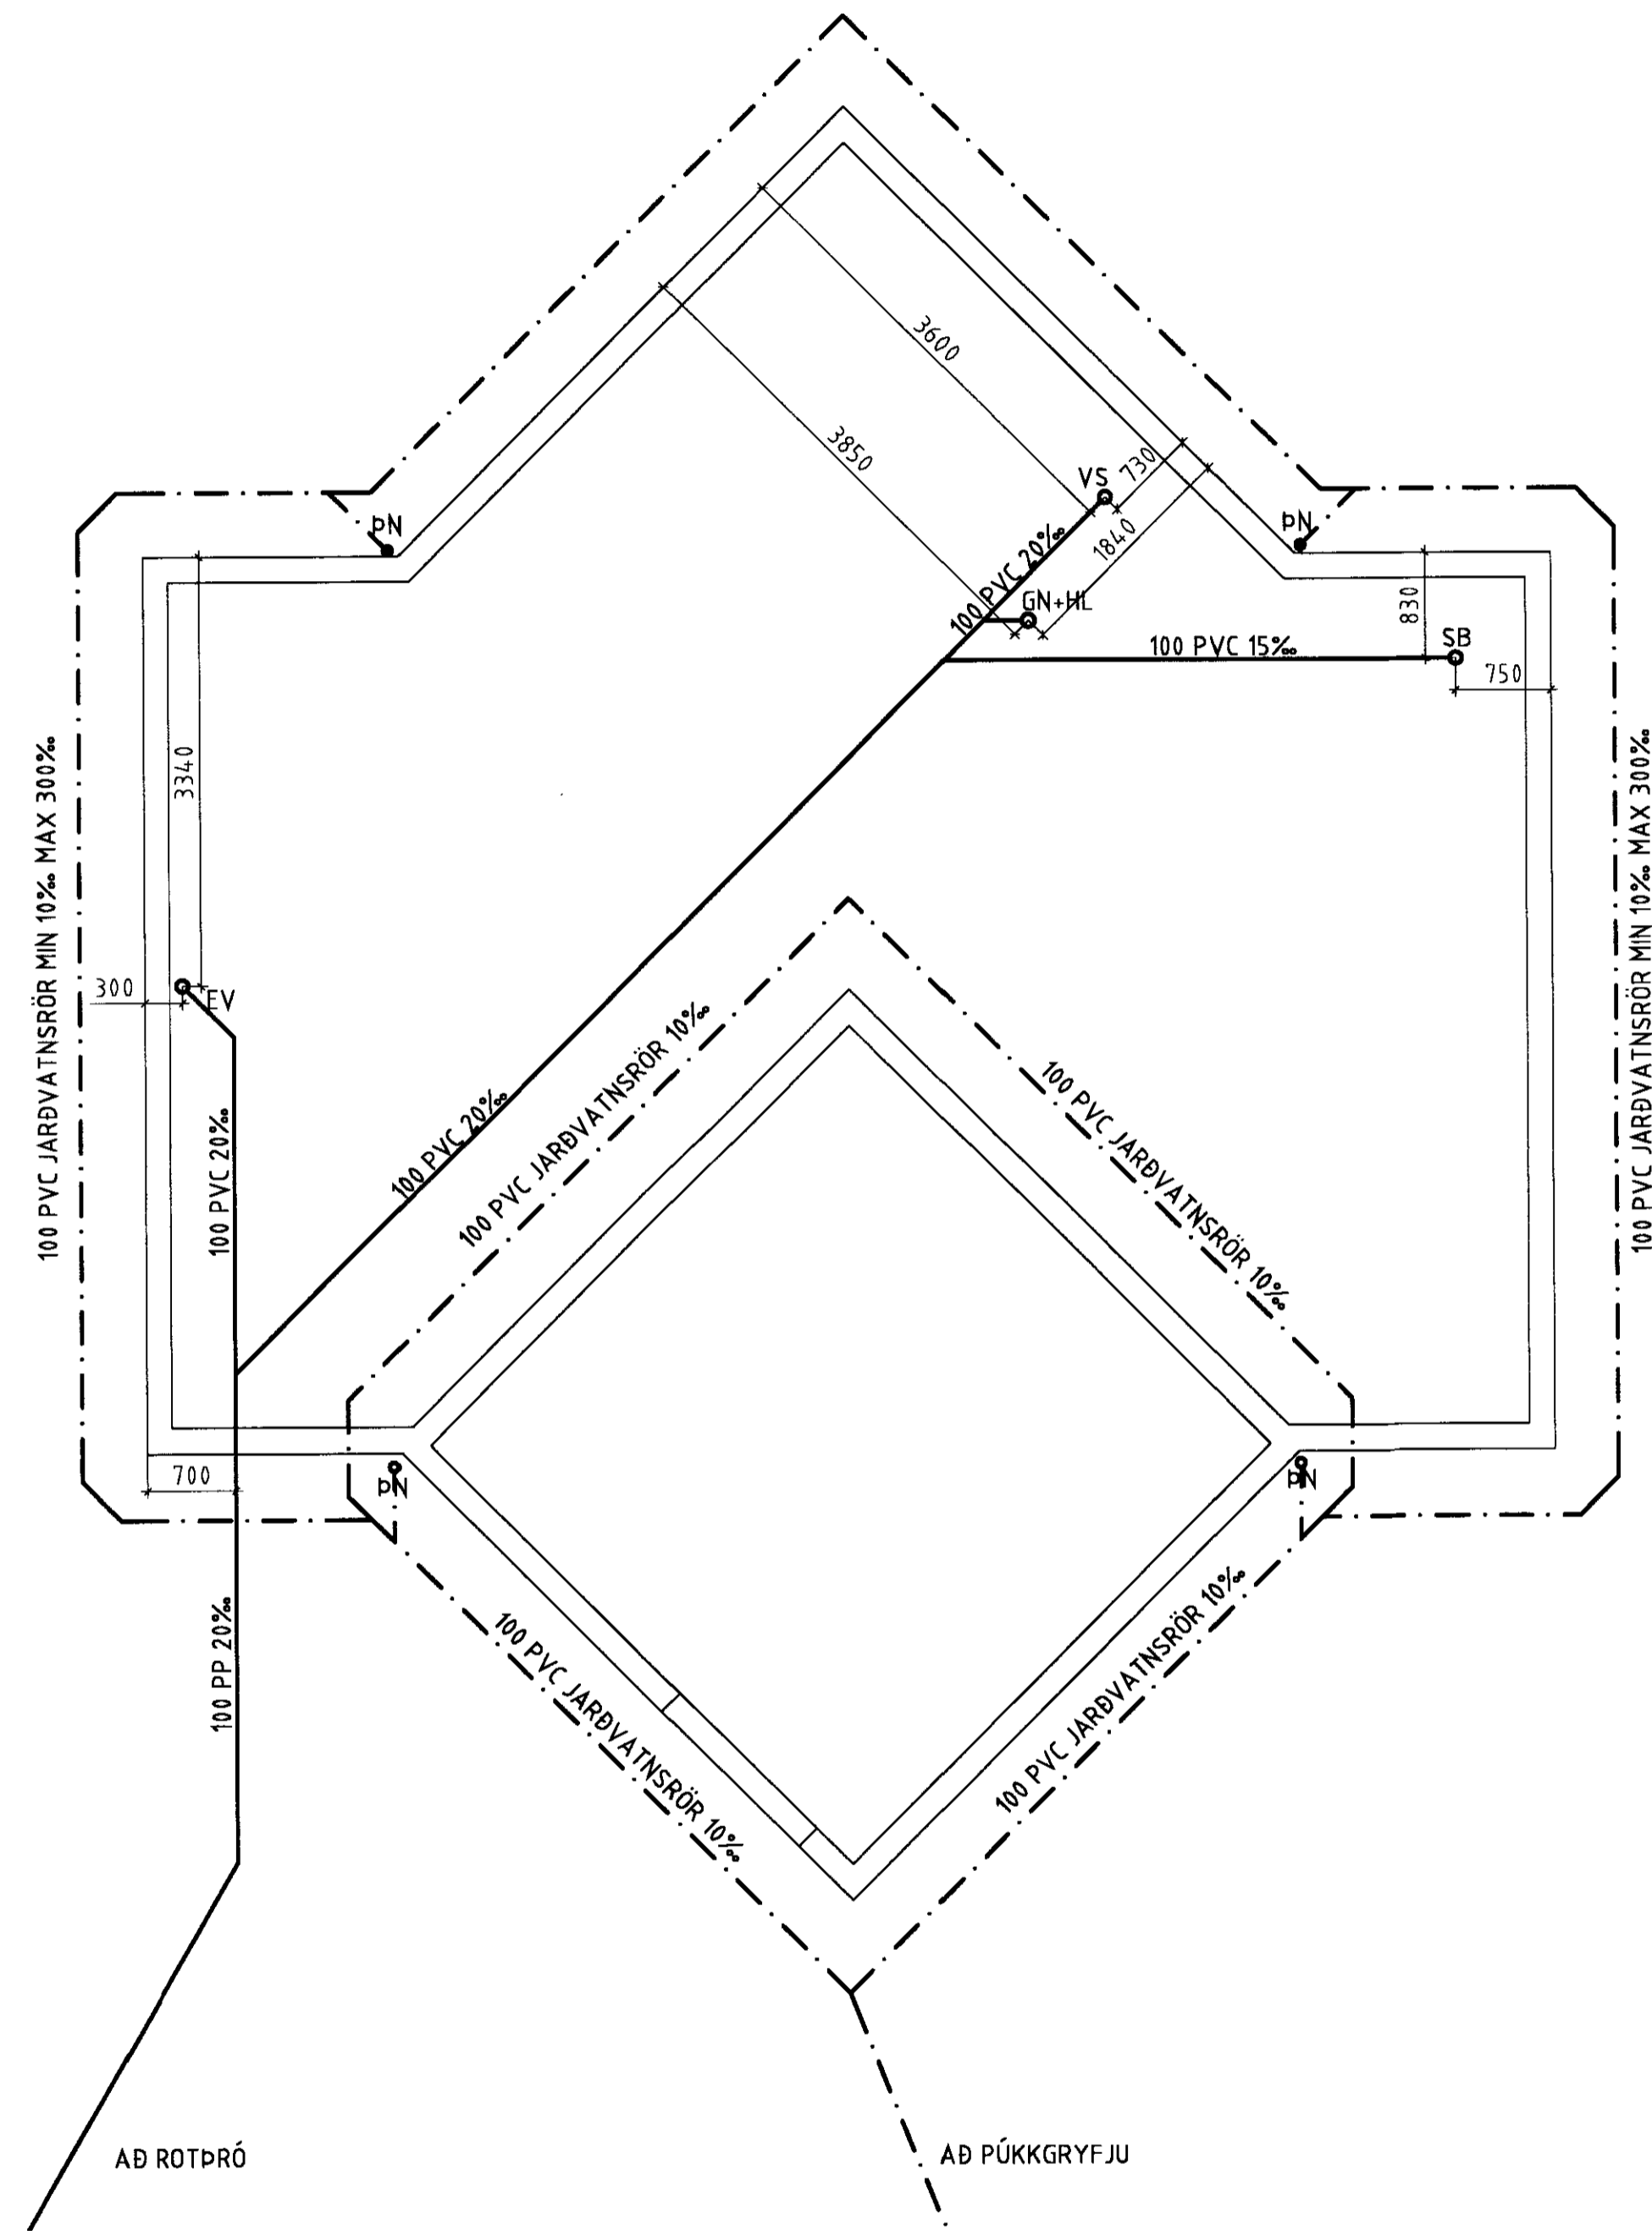

- SKÓLPLÖGN
- REGNVATNSLÖGN
- IDRÁTTARRÖR
- FRAMRÁS
- BAKRÁS
- NEYSLUVATN HEITT
- NEYSLUVATN KALT

ÁRITUN AÐALHÖNNUBAR: KT

ALMENNAR SKÝRINGAR SJÁ TEIKNINGU -2-01

NR	DAGS	BREYTING	SAMB



GRÍMSNES LAND NR. 116  
 SUMARHÚS AÐ HESTI  
 GRUNNLAGNIR  
 LAGNIR Í LÖÐ OG GRUNNI

MKV 1:50 / 1:100	TEIKN/HÖNN HJ/HJ	DAGS ÚTG. 07.09.05	TEIKN NÚMÉR 1137-2-02
ÁRITUN HÖNNUBAR KT	HÖNNUBUR BREYTINGAR		SAMB-YKKT
DAGS BREYTINGAR		BREYTING NR	