



MÓTTEKID
02/09/2009
Byggingafulltrúi úr v. Amessýslu og Flóahf.

GRUNNMYND M 1:50
ÞRIFAKERFI

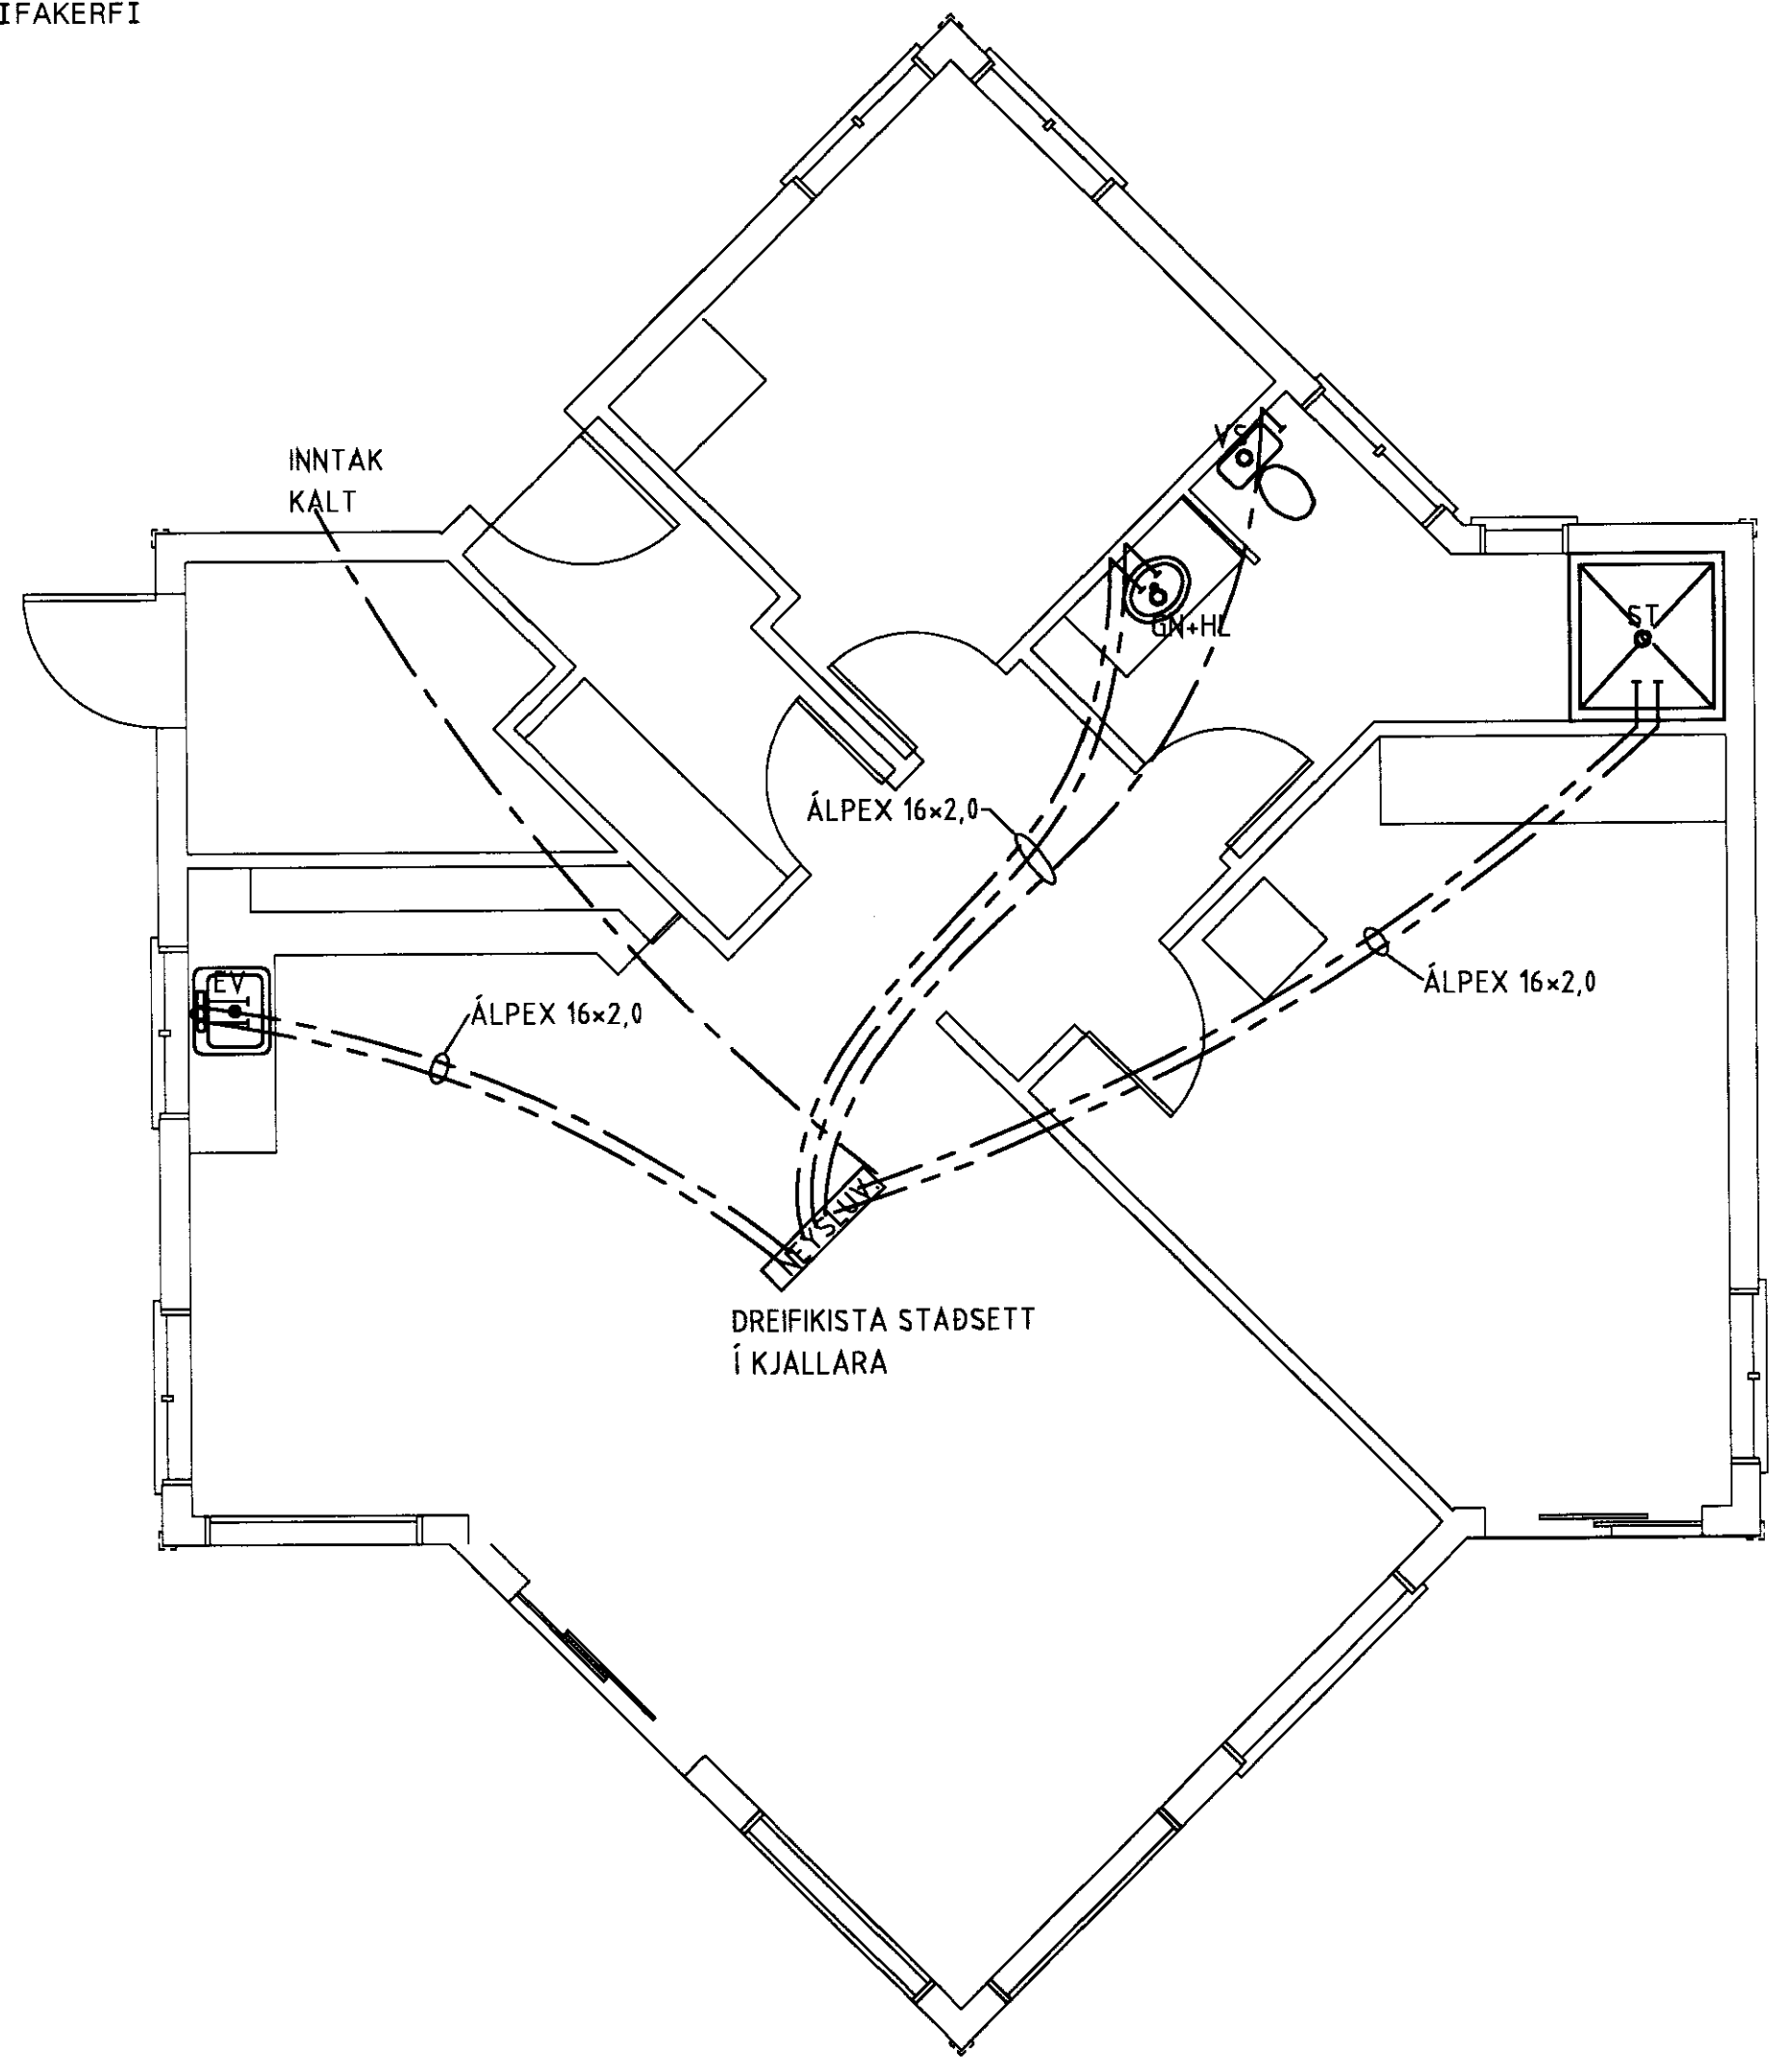

GRUNNMYND M 1:50
HITAKERFI

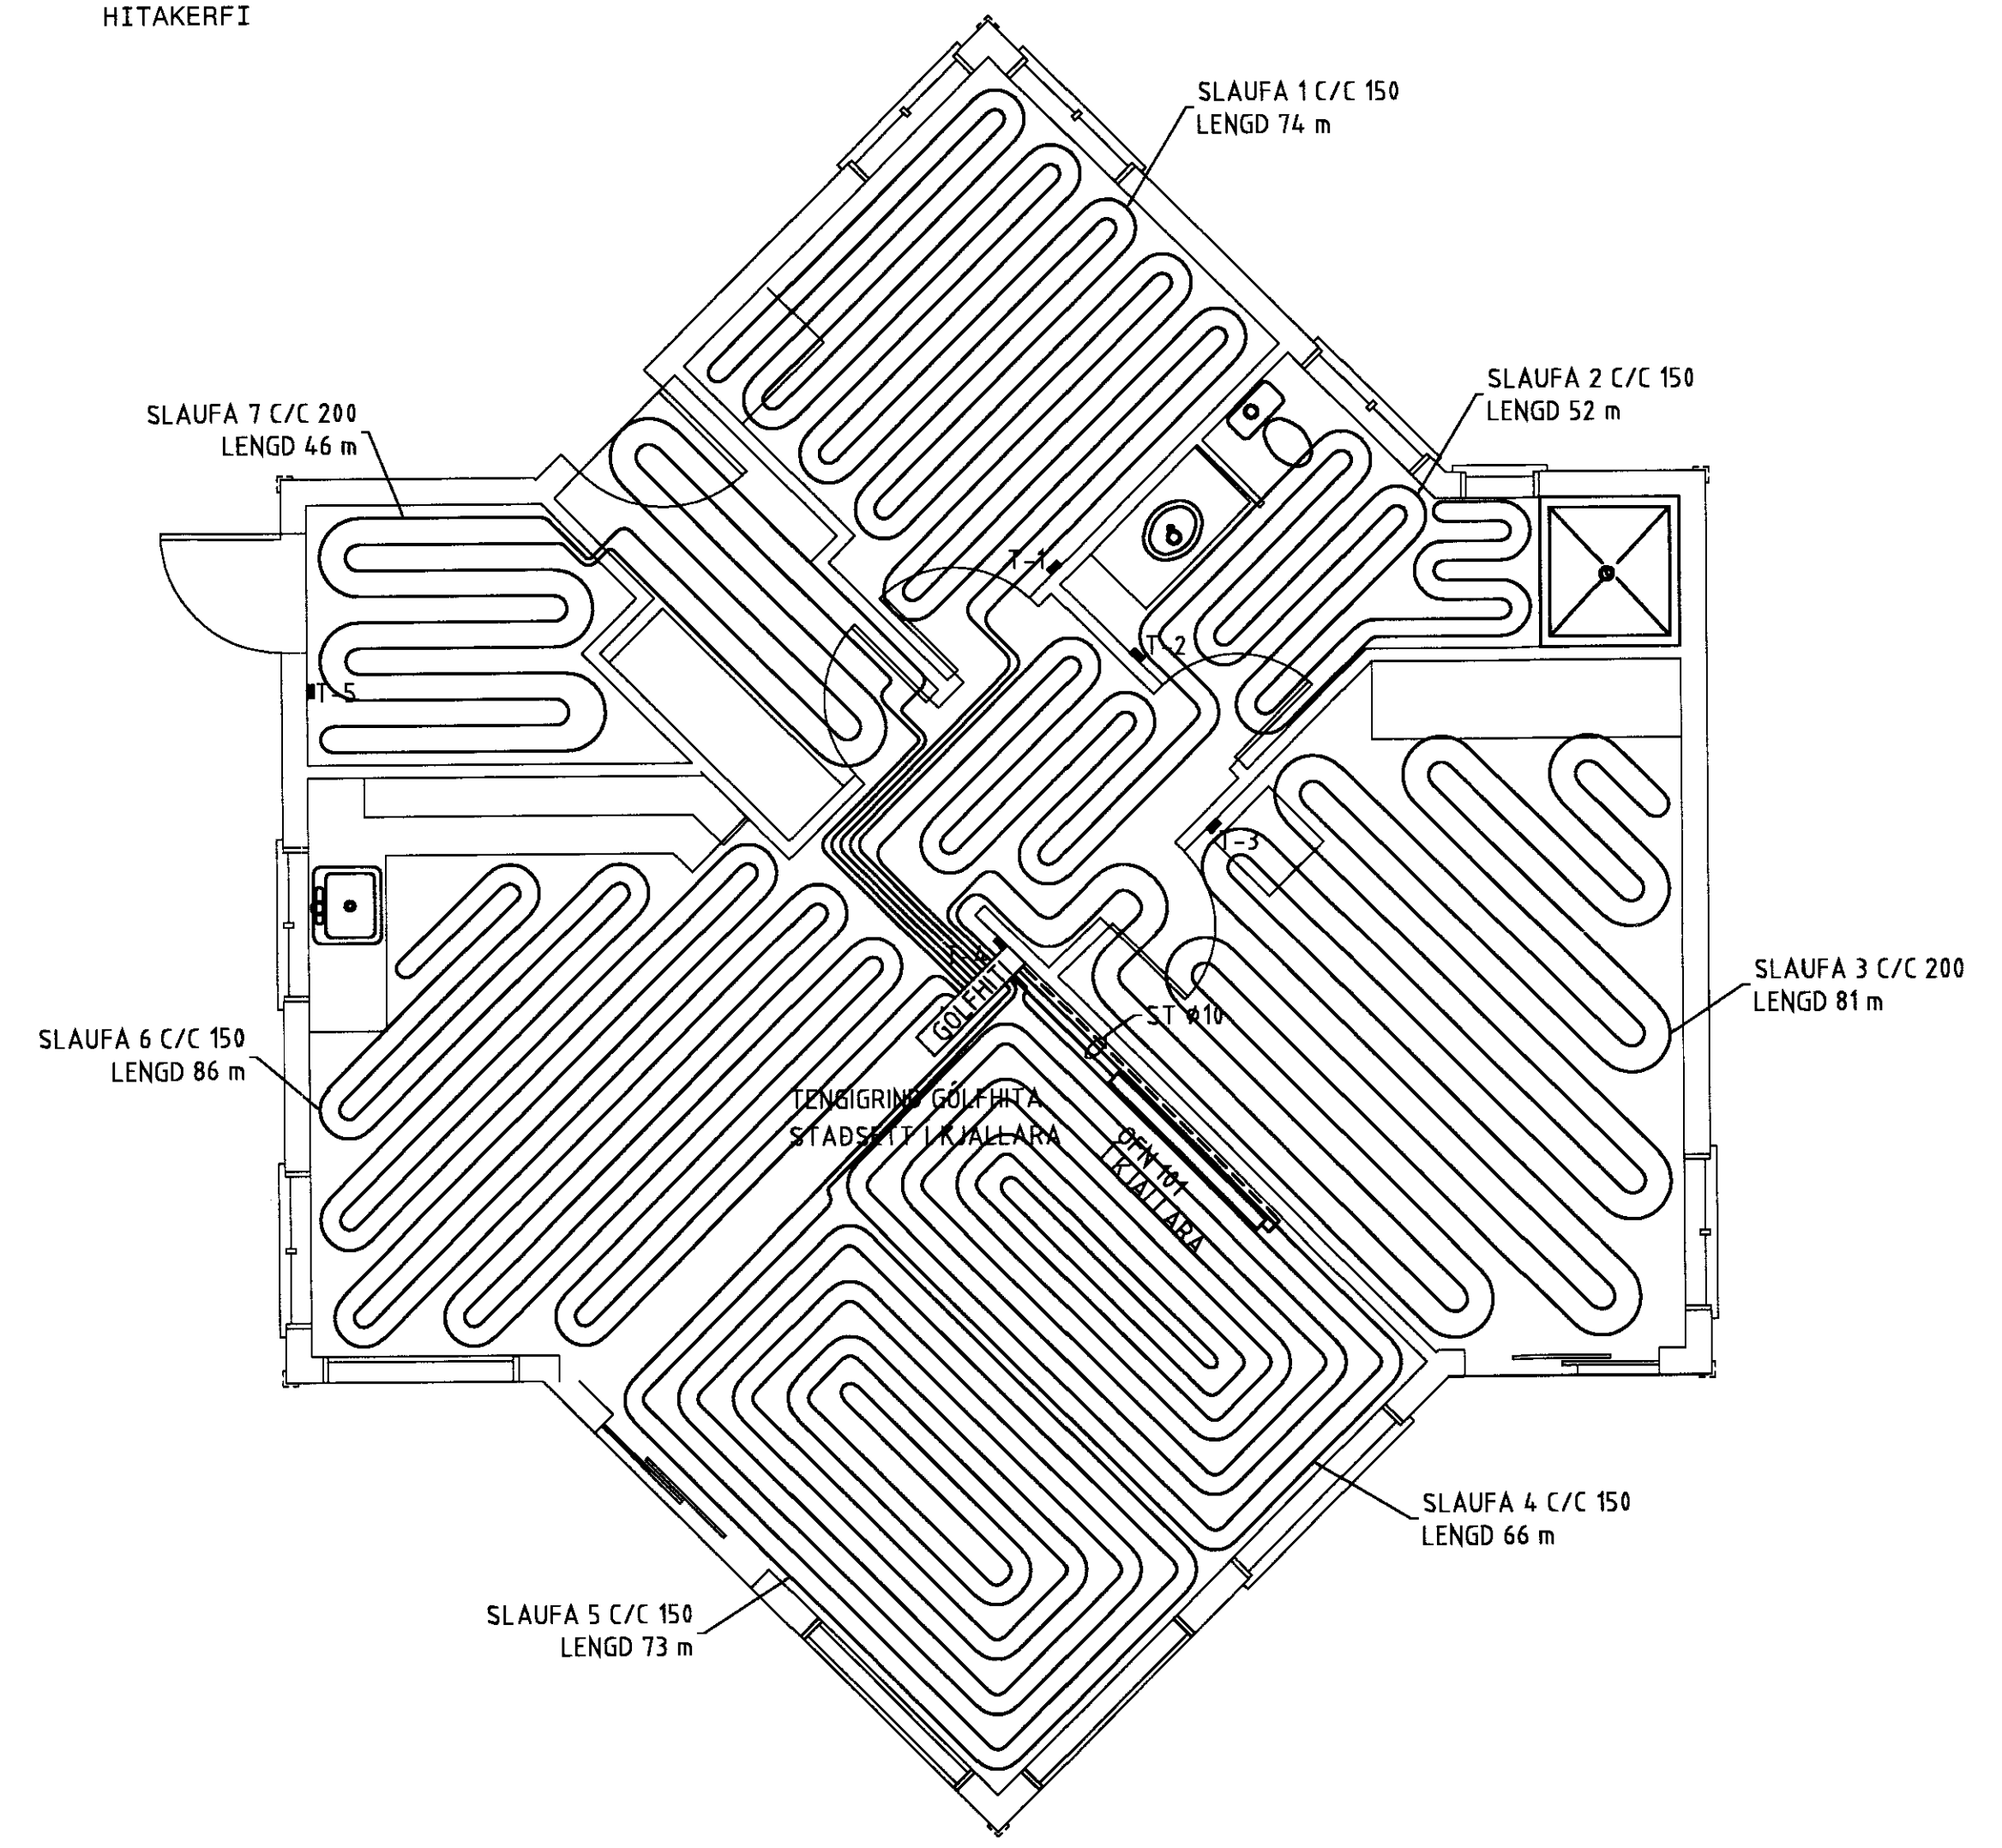

FRAMRÁS
BAKRÁS
NEYSLUVATN HEITT
NEYSLUVATN KÁLT
GÖLFHITI

ÁRITUN ADALHÖNNUDAR KT

ALMENNAR SKÝRINGAR SJÁ TEIKNINGU -3-01

NR	DAGS	BREYTING	SAMP



GRÍMSNES LAND NR. 116
SUMARHÚS AD HESTI
HITA- OG ÞRIFAKERFI
GRUNNMYND

MKV 1:50	TEIKN/HÖNN HJ/HJ	DAGS ÚTG. 05.09.07	TEIKN NÚMÉR 1137-3-02
ÁRITUN HÖNNUDAR KT	SAMPYKKT		BREYTING NR
HÖNNUDUR BREYTINGAR		DAGS BREYTINGAR	BREYTING NR