


Yfirlitsmynd frárennislagna og lega heimtauga. Mkv: 1:500

Setlaug
Afrennsli frá setlaug

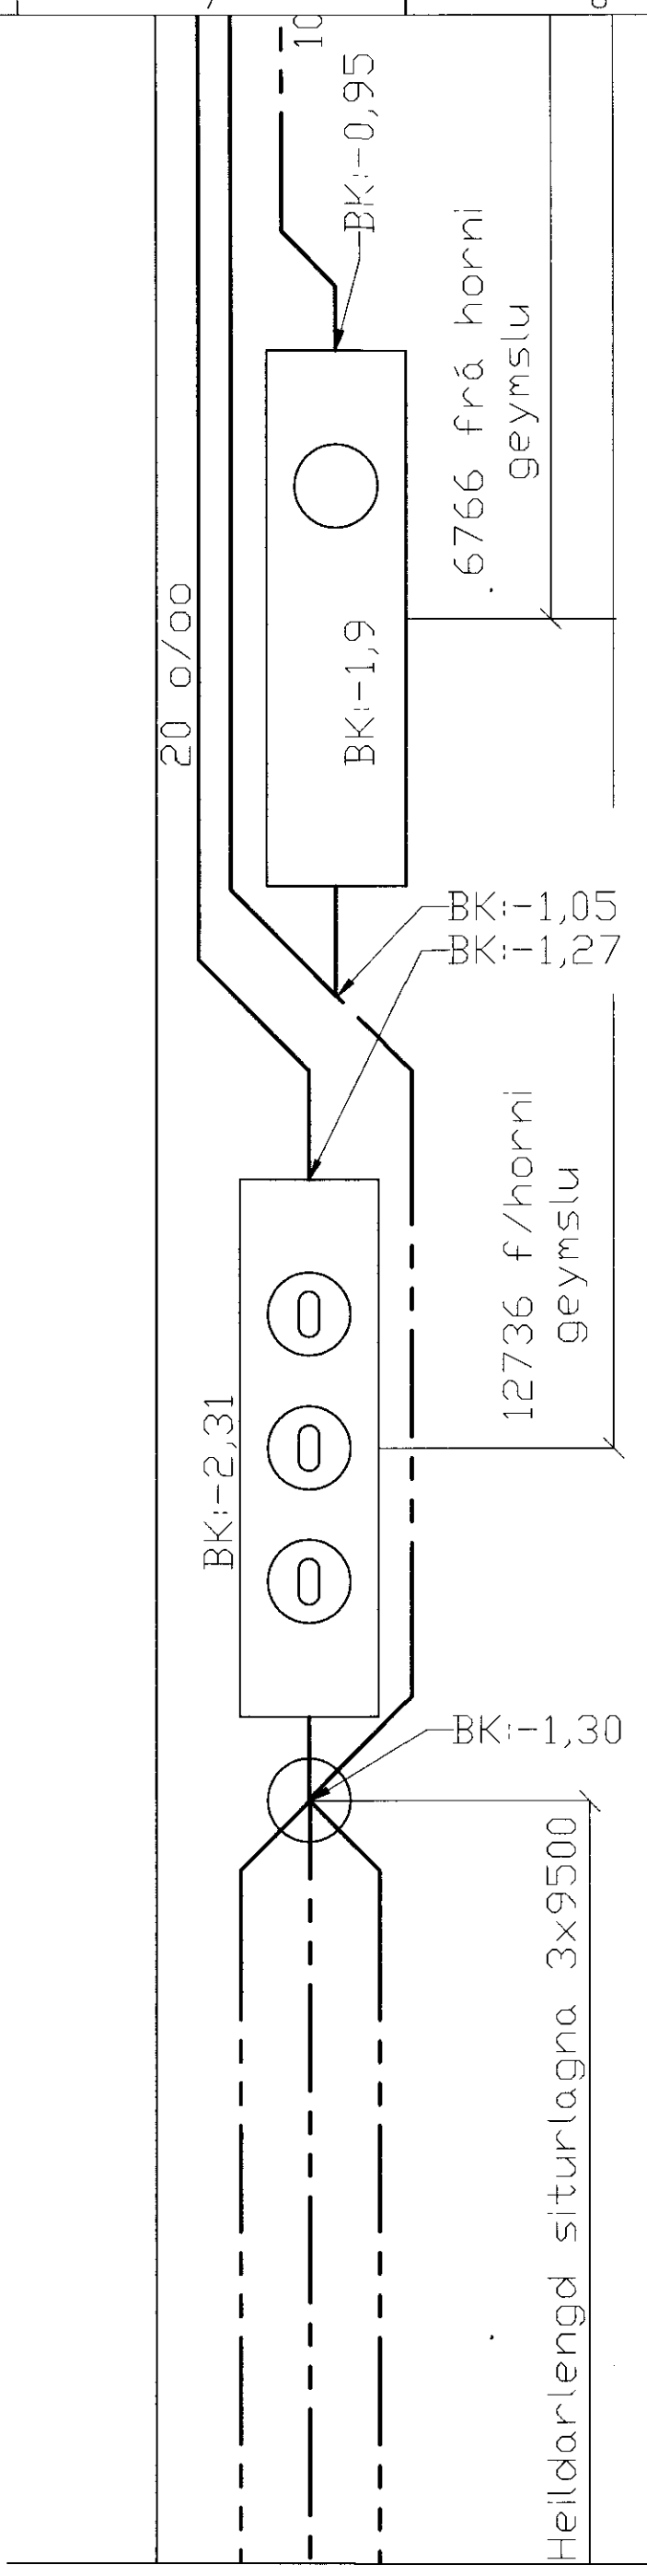

MÓTTÆKID
13. APR. 2009
Grafir & Lækni ehf.
Byggingafulltrúaður, Árnæsvegur og Fréttar.

Grunnhæðarkóti 0,00 miðast við óhreyft land skilgreint þannig að yfirborð frágenginnar plötu er 100mm þar yfir. Allar lagnir skulu lagðar á þjappaða sandfyllingu með kornastærð 1-6 mm og skal hún vera að lágmarki 100 mm þykk. Einnig skal fylla yfir lagnir með samskonar efni að lágmarki 100mm yfir rör.

Allar lagnir frá salernum eru úr Ø100 PVC frárennislagnaefni og skal halli þeirra vera að lágmarki 20 o/oo.

Allar lagnir frá vöskum og niðurföllum skulu vera Ø100 PVC frárennislagnaefni og skal halli þeirra vera 10 o/oo en þó aldrei minni en 5 o/oo.

Lagnaefni frá þakrennum skal vera úr Ø100 PP lagnaefni og skal halli þeirra vera 10 o/oo en þó aldrei minni en 5 o/oo.

Koma skal fyrir 2.800 lítra rotþró samkvæmt leiðbeiningum framleiðanda og skal fjarlægð hennar frá ysta horni frístundarhúss vera 10 metrar. (frá geymslu) Grafa skal fyrir siturlögn 1 metir útfyrir legu hennar á alla kanta niður á hraunfirborð sem er um 1 - 1,3 metra undir óhreifðu landi. Fylla skal undir siturlögn með frostfríu malarefni minnst 600 mm. Leggja skal siturlagnir með litlum halla (5 - 10 o/oo).

Fylla skal yfir siturlagnir með malarefni með kornastærð 3 - 18mm. Því næst skal ganga frá jarðvegssúk til að tryggja að fín jarðvegsefni síist ekki inn í malarefni yfir siturlögnunum.

Miðað er við að safna regnvatni í safngeymi til vökvunar fyrir gróður.

Frágangur safngeymis skal vera þannig að þegar hann fyllist skal lögn frá yfirfalli hans tengjast siturlagnakerfi frárennislakerfi frístundarhússins.

Allur frágangur lagnakerfa og búnaðar skal að öðru leiti uppfylla reglugerðir byggingalaga.

BK = Hæðarkóti á sandlag undir rör.
PK= Hæðarkóti ofan á frágengna plötu og eða brún sökkulveggja.

Ath! Öll uppgæfin mál eru í mm nema hæðarkótar eru í metrum

Breytingar	Áritun.	HRAUNTRÖÐ 13, VAÐNESI	
	Ábyrgðingurur: KL 240758-2439	Hannað af: SJ	Þegun: SEPT. 2009
	Höfundur: KL 210254-5799	Teknað af: SJ	Kvarð: 1:50
		Yfirlitað af:	Nr.: OS-P-0909-20
		Ástað:	Blæð: Útgáfa: 10 -
Dagsetn. Skýringar	Bl. nr.	Verk & lækni ehf. Sigurður Jónsson, kt 210254-5799 Tæknifráeðingur	