


FRÍSTUNDAHÚS:
 SÖKKLAR OG PLATA STEINSTEYPT.
 EINANGRUN SÖKKLA: 100MM EINANGRUNARPLAST.
 EINANGRUN UNDIR FLÓTU 100MM EINANGRUNARPLAST.
 ÚTVEGGIR: GRIND 48X148MM, 9MM KROSSVIÐUR OG 12MM LOFTUNARLISTAR OG 21MM STANDANDI TIMBURKLÆDNING. EINANGRUN 150MM STEINULL OG POLPLAST, LAGNAGRIND OG INNIKLÆDNING Í FLOKKI 2.
 ÞAK: SPERRUR ERU 48X223MM, ÞAKKLÆDNING 25X150MM, ÞAKPAPPI, BÁRUSTÁL, EINANGRUN 200MM STEINULL M/VINDPAPPA, POLPLAST, LAGNAGRIND OG LOFTAKLÆDNING Í FLOKKI 2.
 MILLIGÓLF: GÓLFBITAR SBR. VERKFR. TEIKN., GÓLFSPÓNAPLÖTUR 22MM, EINANGRUN 100MM STEINULL OG LOFTAKLÆDNING Í FLOKKI 2.
 MILLIVEGGIR: GRINDAREFNI 34X70MM, 70MM STEINULL OG KLÆDNING Í FLOKKI 2. GLUGGAR ERU ÚR FURU MEÐ TVÖPÖLDU K-GLERI.
 RS=REYKSKYNJARI, B0=BJÖRGUNAROP, ST=SLÖKKVITEKI.
 GN=GÓLFNIDURFALL
 ROTPRÓ: STERÐ SKV. REGLUGERÐ UMHVÆRISSTOFNUNAR.
 STAÐSETNING ROTRÓAR Í SAMRÁÐI VIÐ BYGGINGARFULLTRÚA.

SANDVIKKT
 06 APR. 2011
Jóhannes Pétursson
 Byggingarfulltrúgáfangi og Flóttari

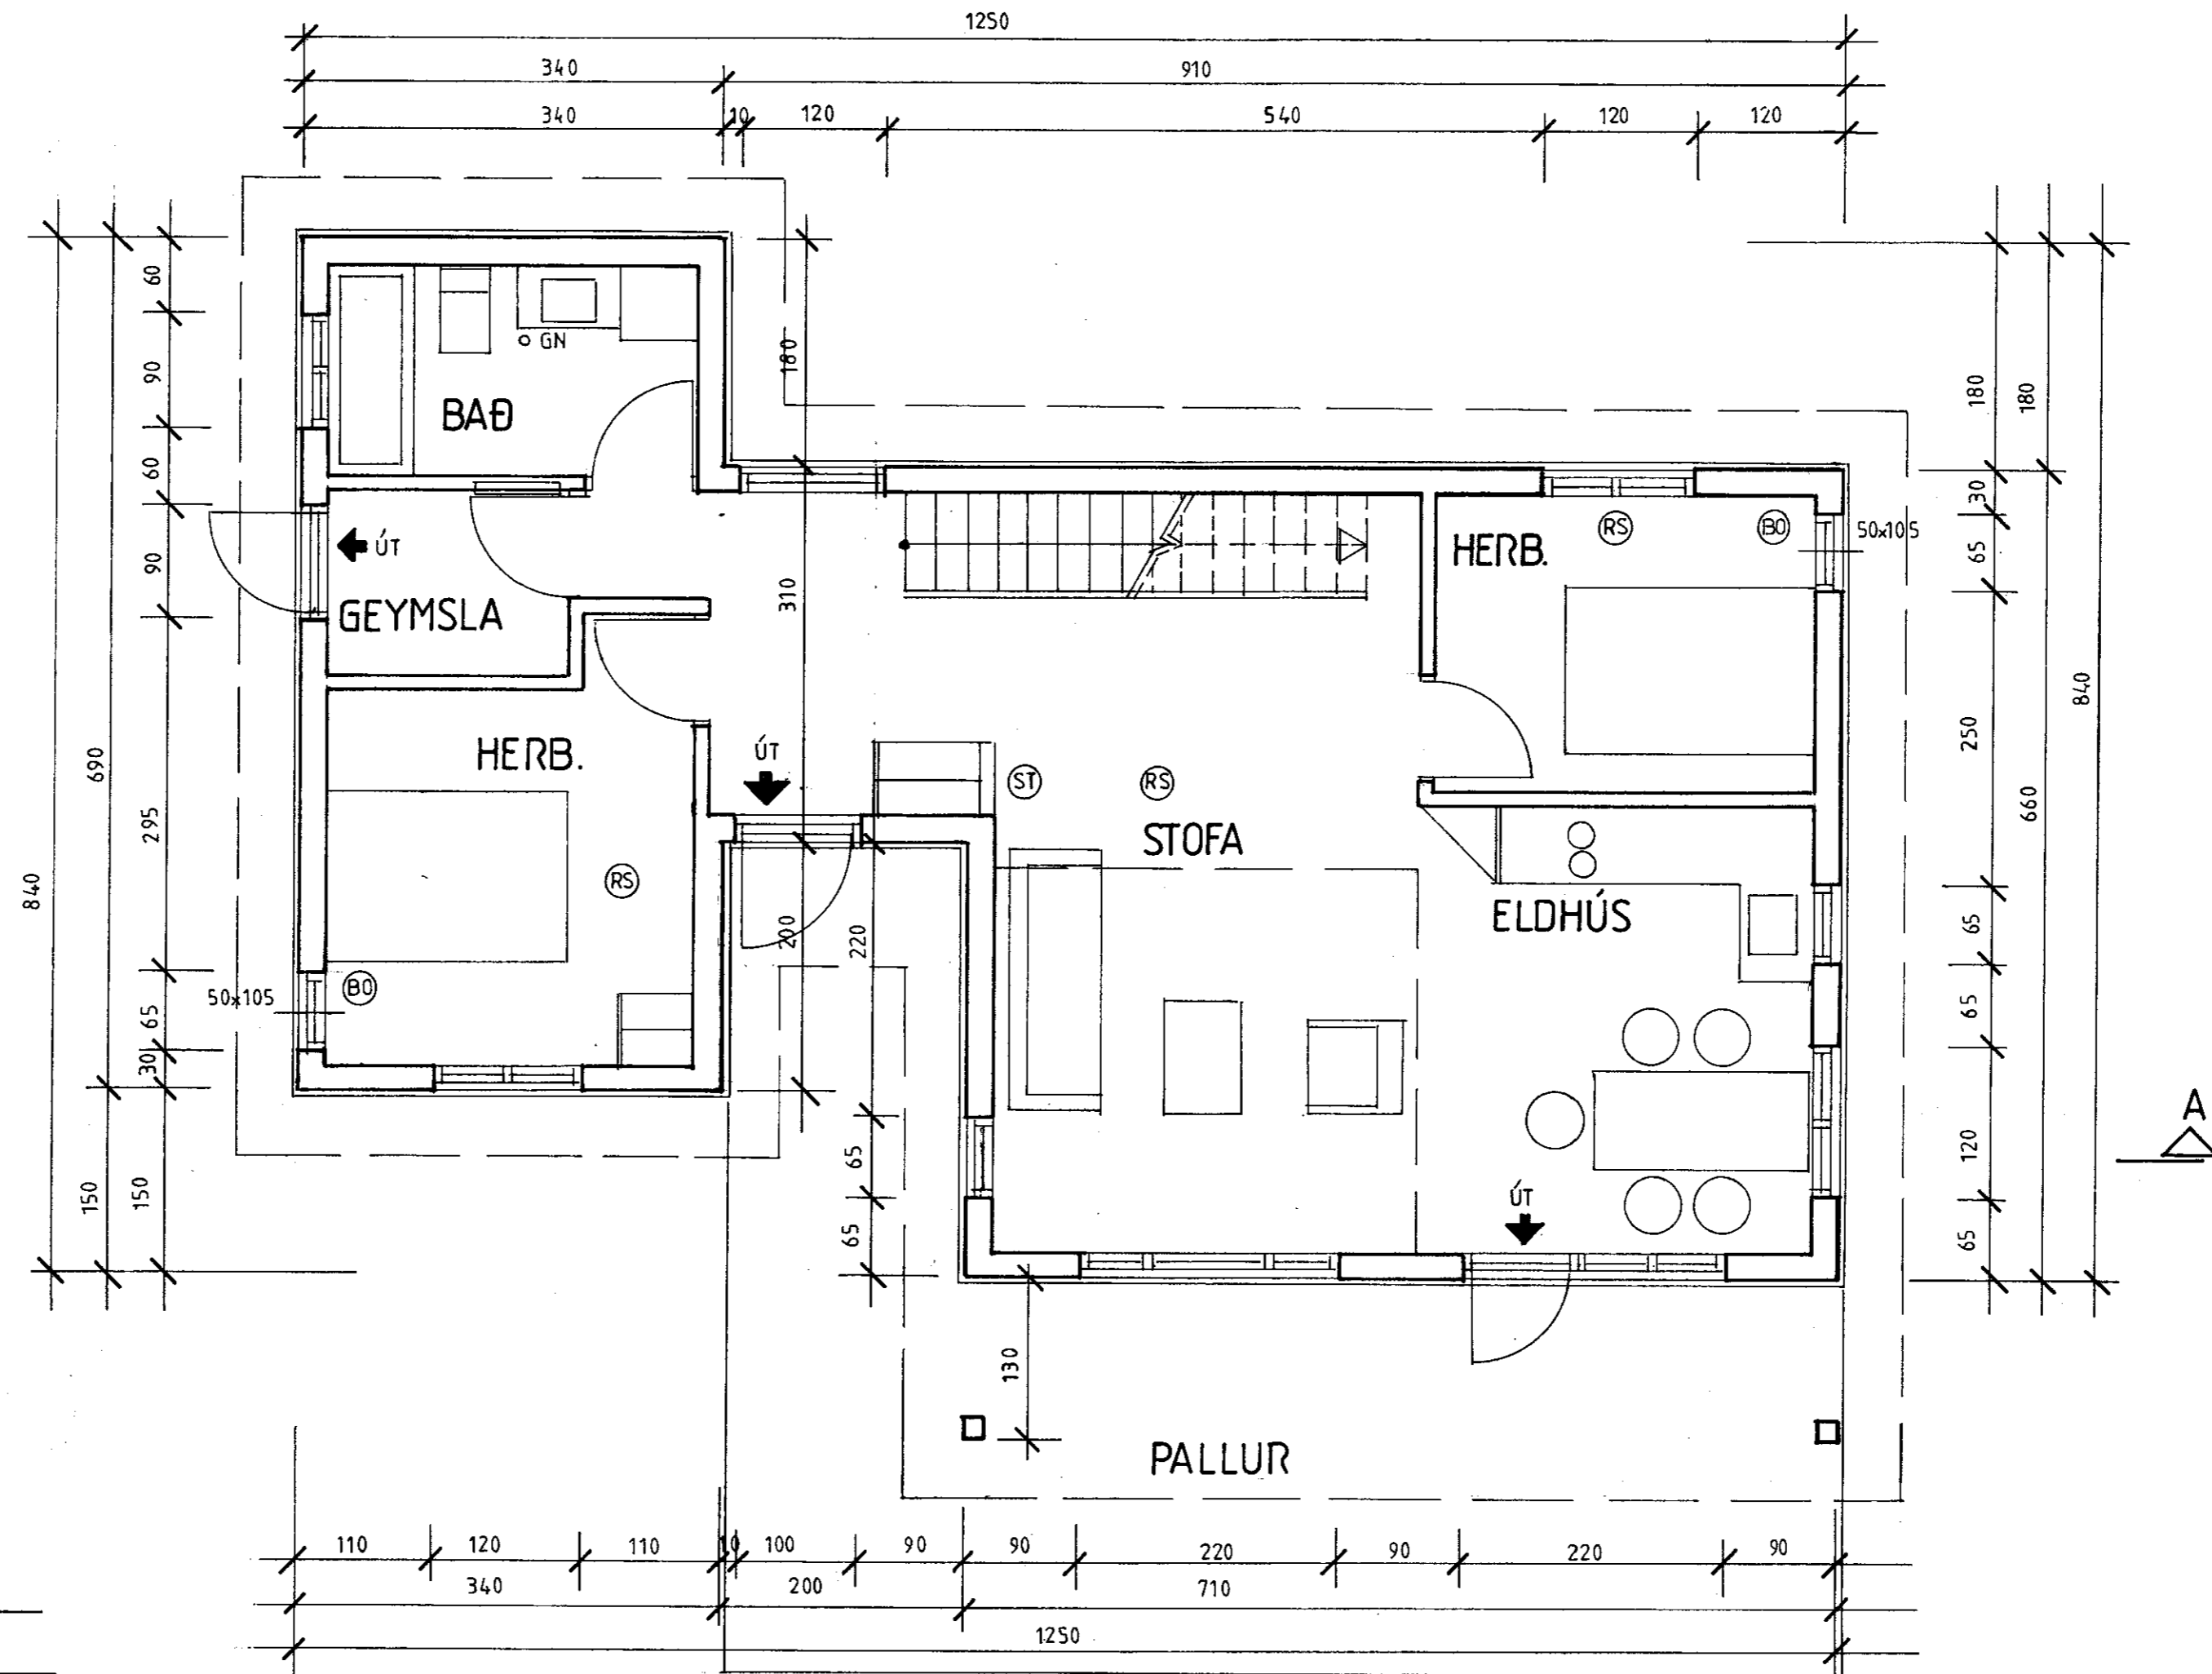

**HRAUNTRÖÐ 2, Í LANDI
 VADNESS, GRÍMSNESHREPPI.**

2011-03-28
 GRUNNMYND MKV.1:50
 EIG. HÓRÐUR RAGNARSSON 191265-3199
 Jóhannes Pétursson 010448-3959 S - 567-5107
 Sigurður Sigurðsson 021146-2349 S -566-6613 695-3002
 johp@isholf.is

ABS teiknistofa 566-6613, 567-5107. Nr. 1