
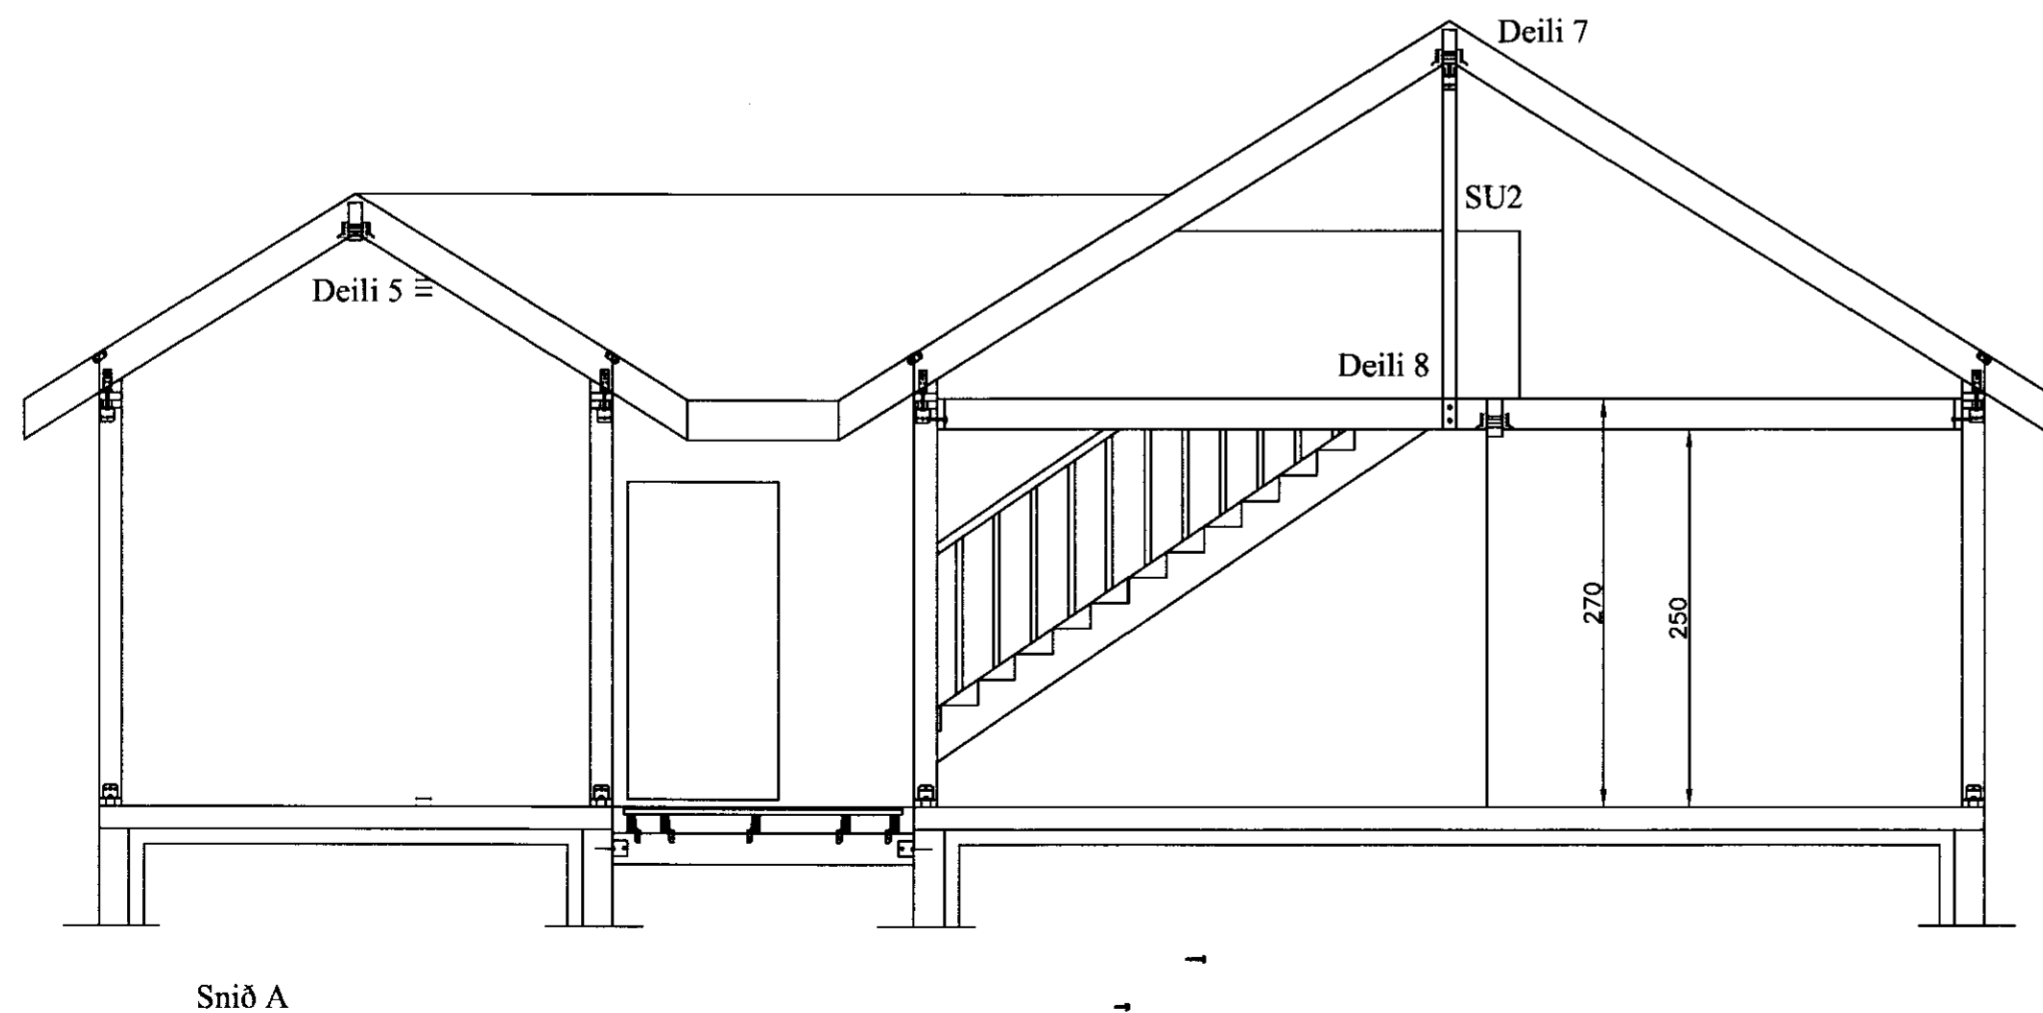


all

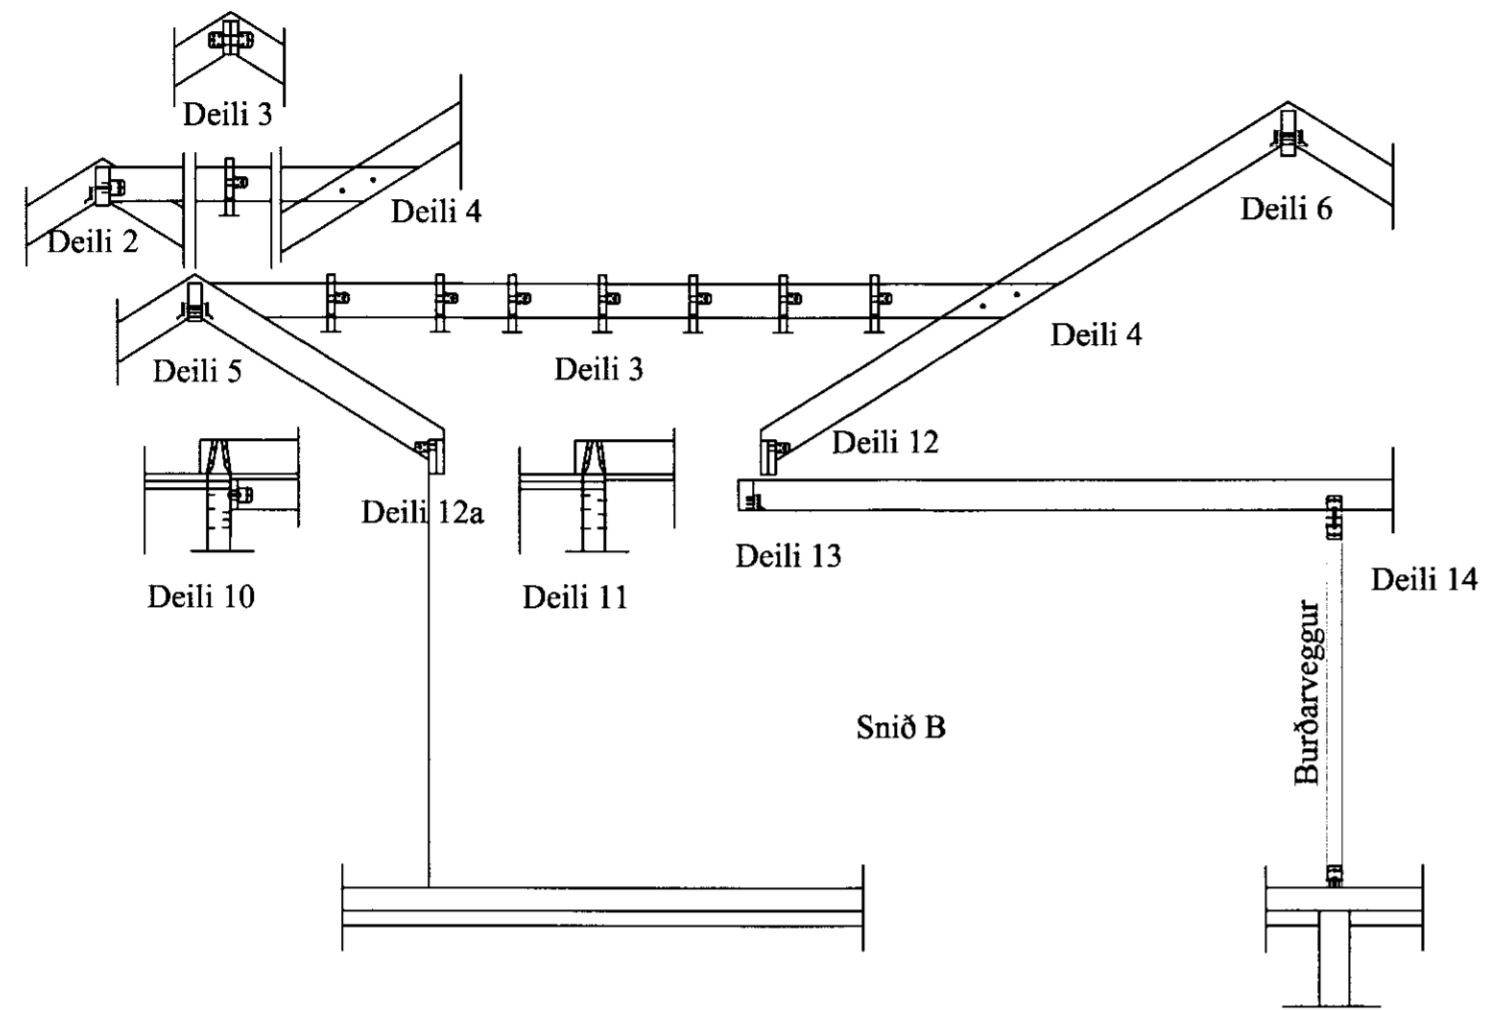

Allar málsetningar skulu yfirfarast áður en smíði hefst og hafa samband við hönnð ef misræmi finnst

Hrauntröð 2
Í landi Vaðness, Grímsneshreppi

Sniðmyndir
Yfirrit
Eigandi Hörður Ragnarsson kt. 191265-3199

Jóhannes Pétursson
Kl. 018448-3959
S: 567-3187
Sigurður Sigurðsson
Kl. 018448-3959
S: 566-6813

Höfundur: JP
Tökná: JP
Sambær: JP
Dagsetning: 20.04.11
MKV: 1:50
Númer teikningar: S-01

ABS
-teiknistofa-