




GRUNNMYND RIS

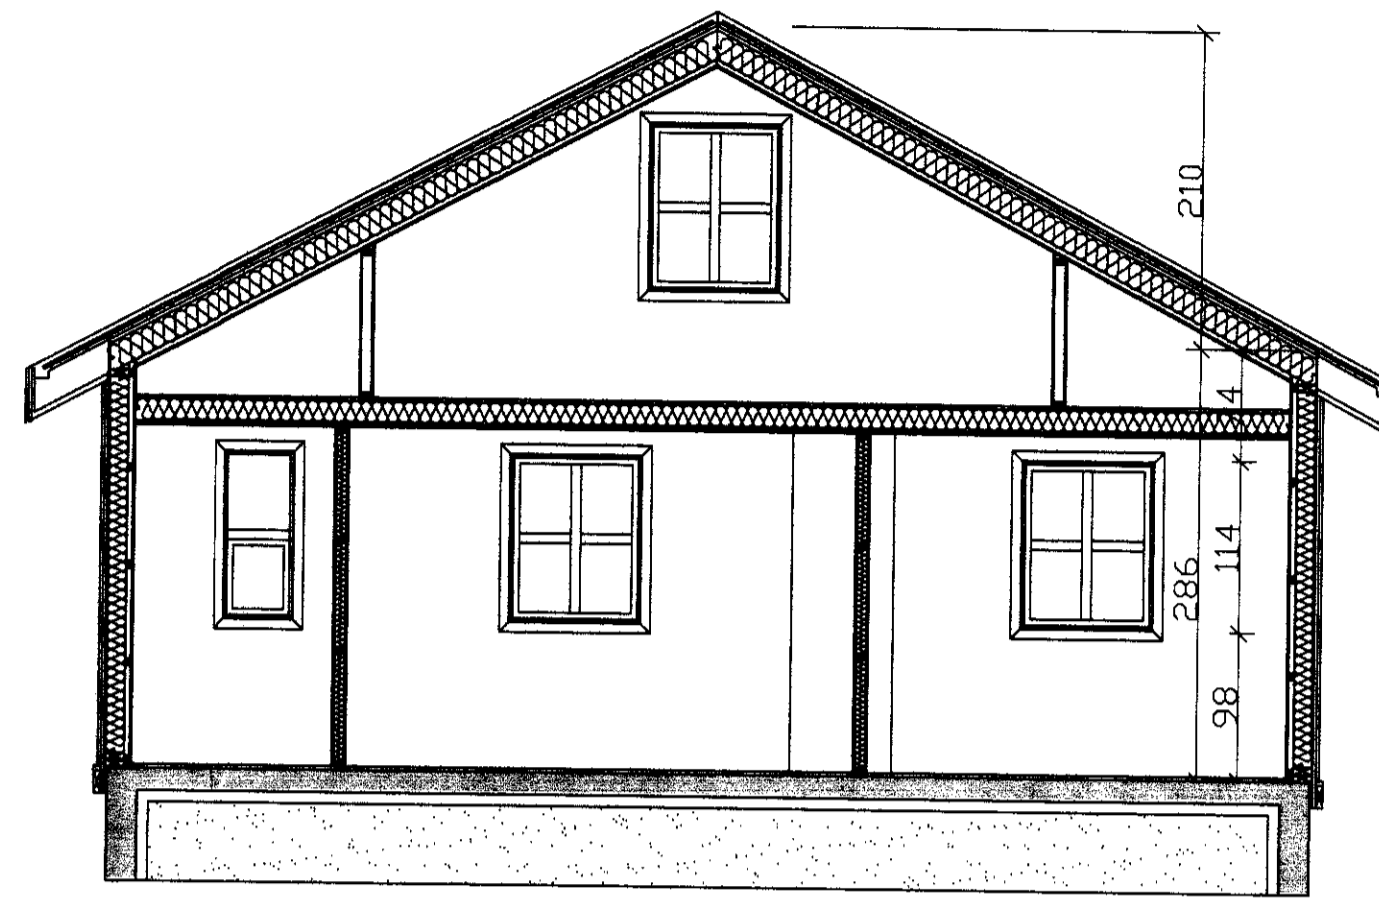


SNID A-A

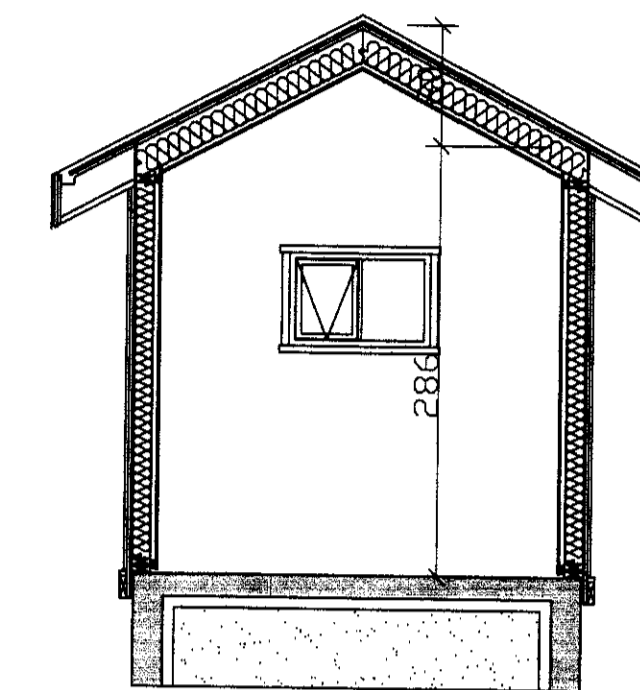

SNID GESTHUS

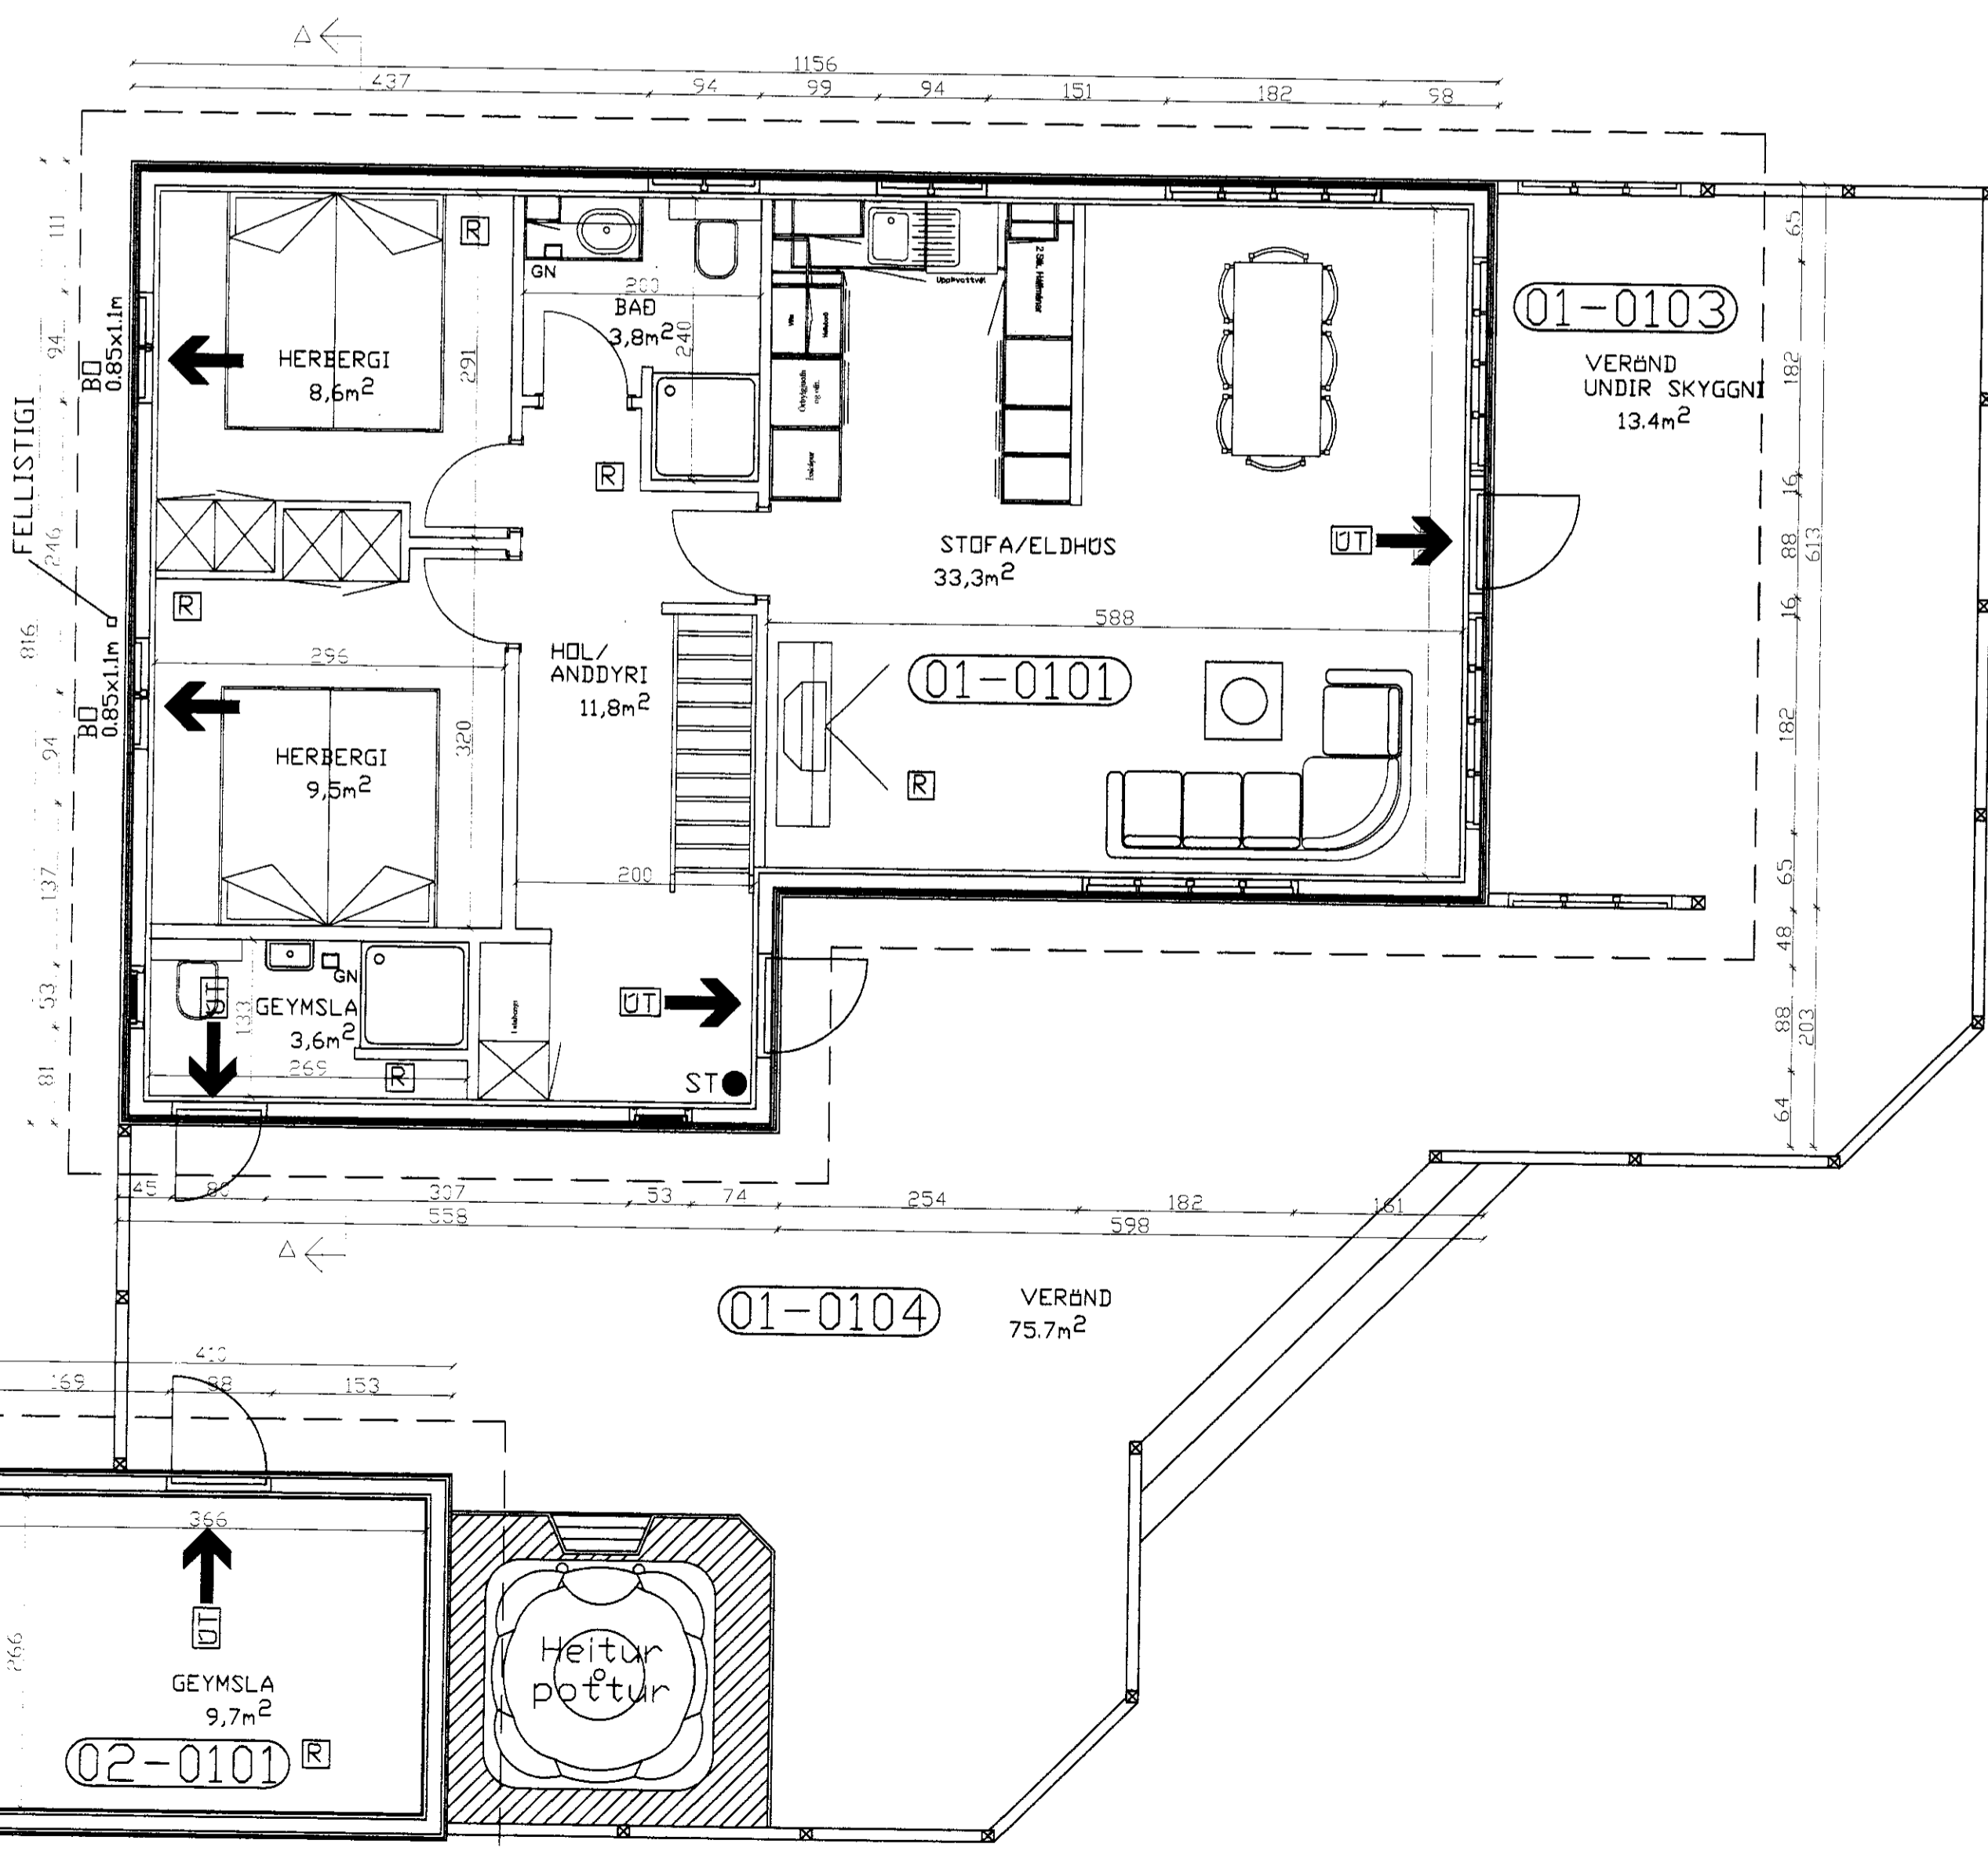

GRUNNMYND HÆÐ

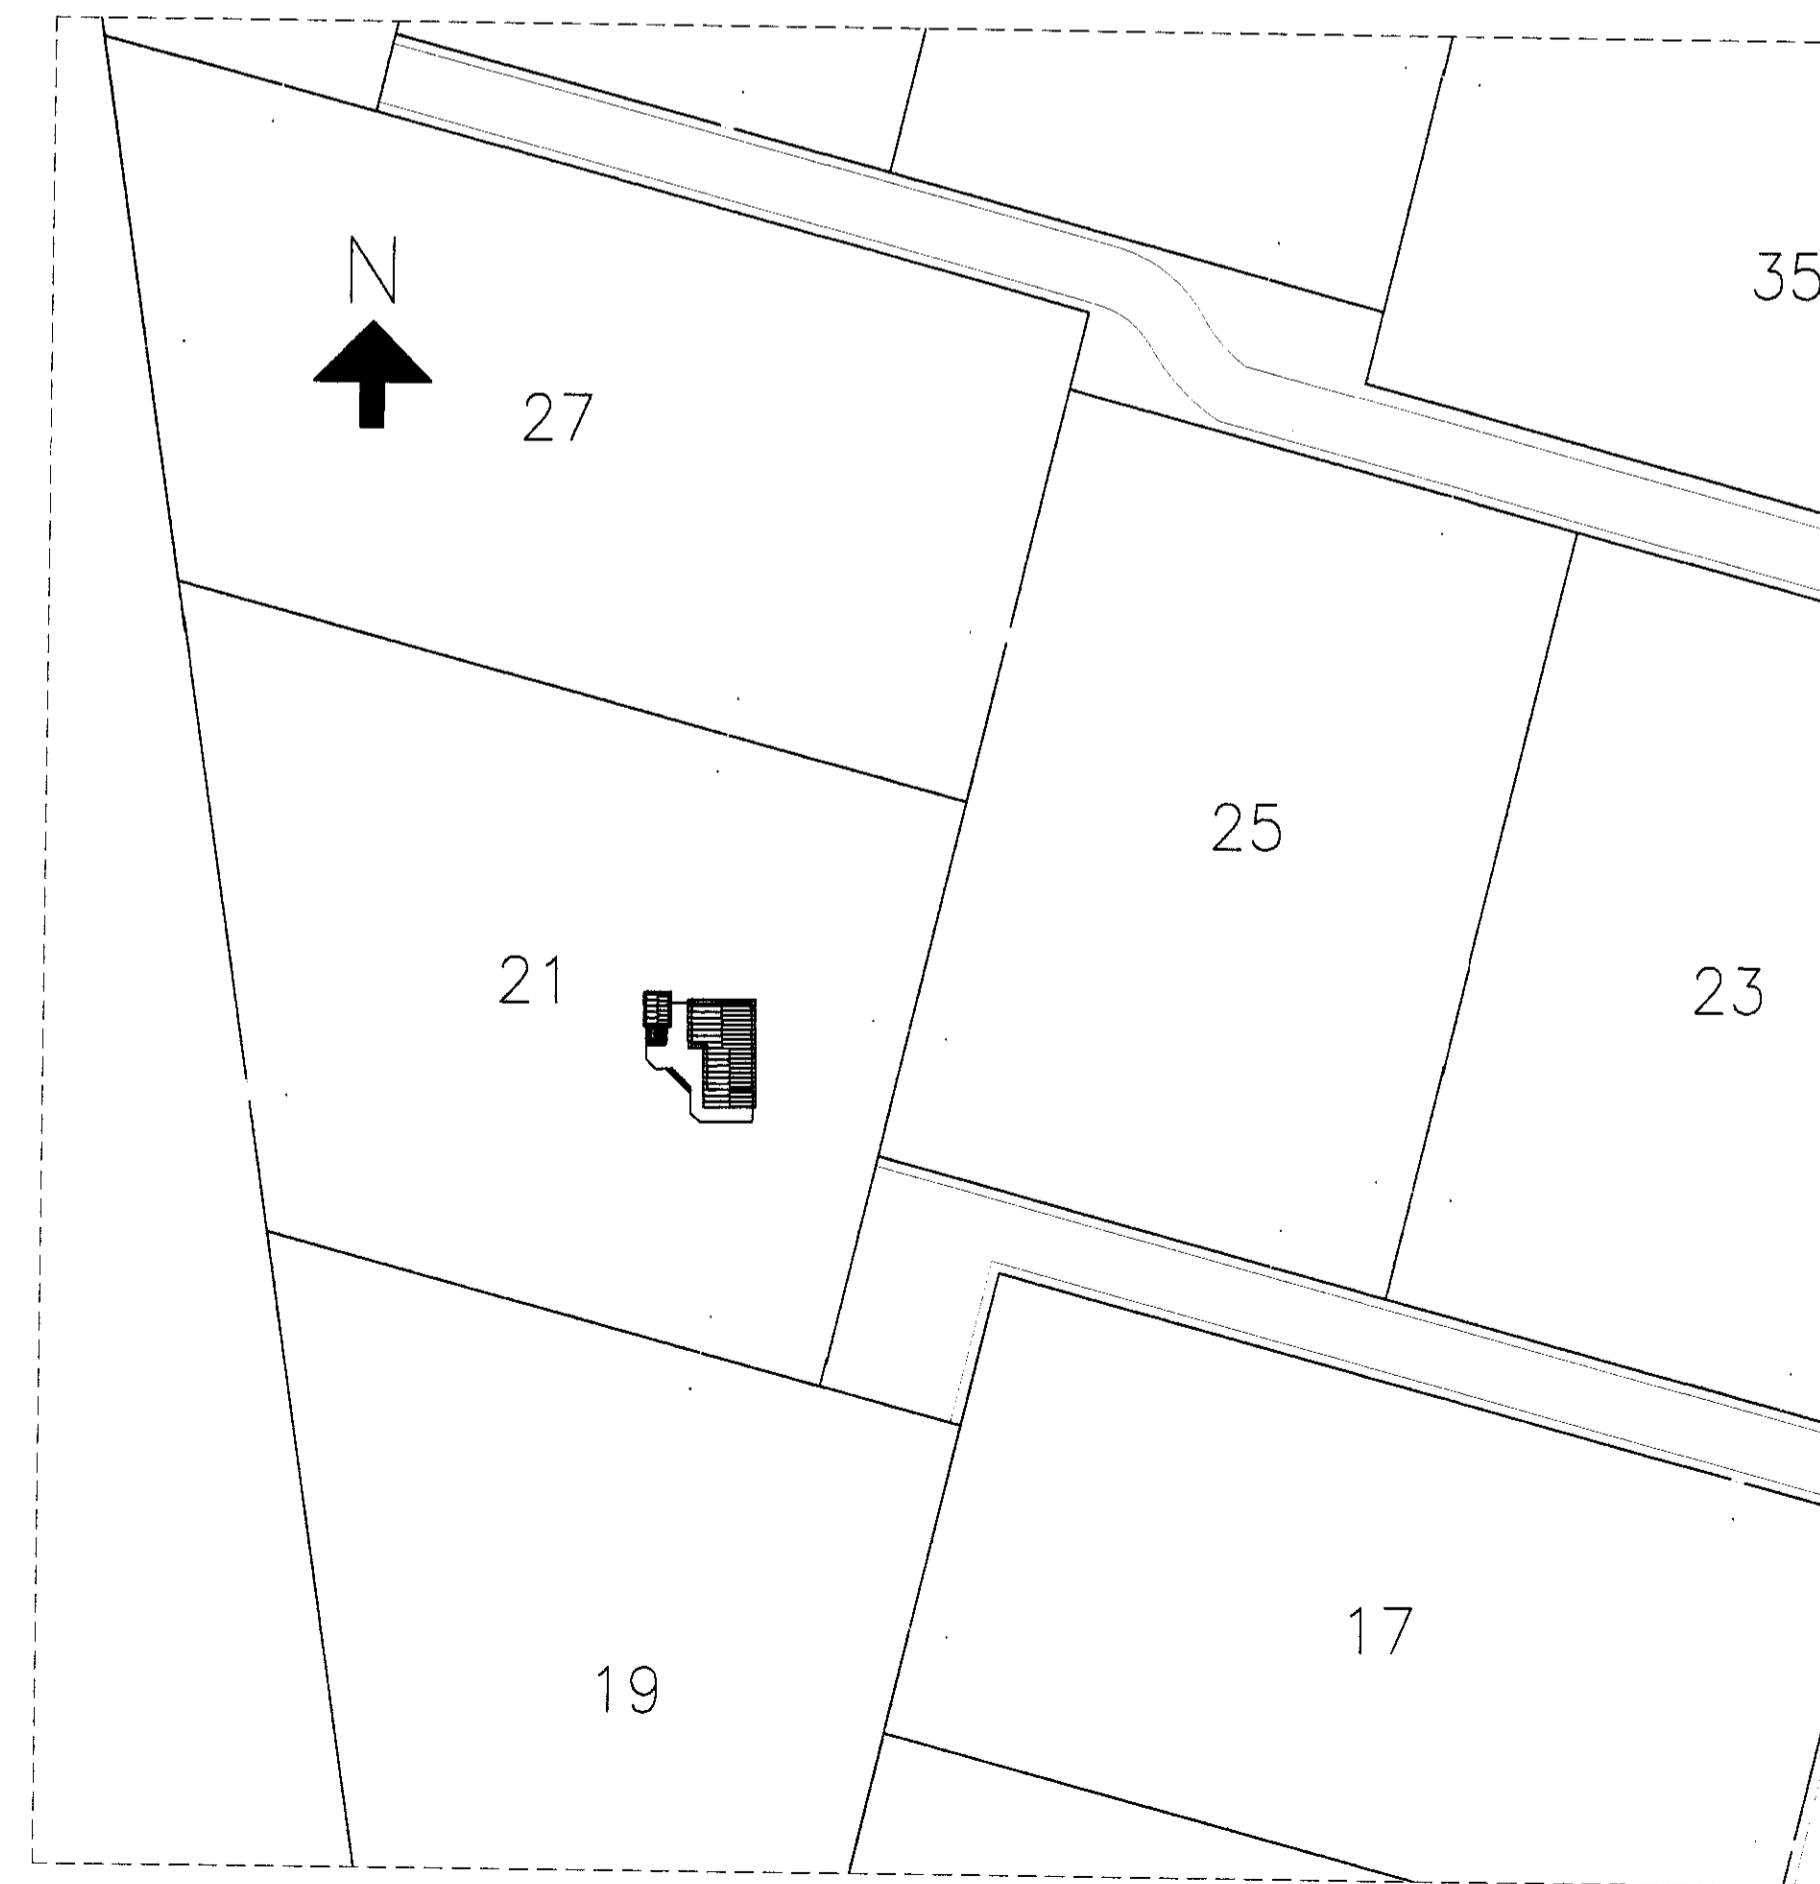

ATSTÖÐUMYND 1:1000

SAMPYKKT

16 NOV 2011

Byggingarfræðingur, Amessýslu og Flóah.

NR	DAGS.	BREYTING
A		
B		
C		
D		
E		
F		
G		
H		

SKÝRINGAR

**BYGGINGARLÝSING**

**UNDIRSTÖJUR**  
JÄRNBEIT STEINSTEYPA MED STEYPTRI POTU  
UNDIR VEROND KOMI Á ÞJAPPADA FYLLINGU FORSTEYPTIR STEINAR  
60X40X60/40X30cm HAIR  
GÖLF  
15cm JÄRNBEIT STEINSTEYPA OFAN Á 50mm HÄRDRESSARI STEINULL  
(GRUNNPLÖT) FLISAR/PARKET.

**ÚTVEGGIR**  
GRIND 48X123mm c/c 600. KLÆDD AD UTAN MED 9mm  
GRENKROSSVÍÐ LOFTBIL ER 21mm. SÍÐAN KLÆTT AD UTAN MED  
LÄRETTRI 21mm RÖNADRI FURU VATNSKLÆDNINGU  
EINANGRUN 125mm ÞÉTTULL. RAKAVÖRN. LAGNAGRIND 34X45mm  
OG 12mm GRENIPANIL.  
INNVEGGIR  
34X70 c/c 40-60cm. EINANGRADIR MED 50mm ÞÉTTULL OG KLÆDDIR  
MED GRENIPANIL BEGGJA MEGIN  
BERANDI MILLIVEGGIR 30  
34X70 c/c 40-60cm. EINANGRADIR MED 70 mm ÞÉTTULL OG KLÆDDIR  
BÄDUM MEGIN MED 12 mm KLÆDNINGU Í FLOKKI 2. EDA 15 mm  
GRENIPANIL KLÆDNING Í FLOKKI 2.  
MILLIGÖLF 30  
BITAR 48X148mm c/c 600. EINANGRUN 100mm ÞÉTTULL. FEST MED 2 mm  
VIR c/c 300mm NEDAN Í LOFT ER KLÆTT MED 12mm KLÆDNINGU Í  
FLOKKI 2. EDA 15 mm GRENIPANIL KLÆDNING Í FLOKKI 2 OG AD OFAN  
MED 22mm RAKAPÖLNUM GÖLFPLÖTUM.  
ÞAK  
SPERRUR 48X198mm C/C 600. ÞAKKLÆDNINGU 25X150mm. ÞAKPAPPI OG  
LITADBÁRUSTÁL. NEDAN Á BORBÄKLÆDNINGU KOMI LISTAR 25X25  
LOFTUN OG Í HVERTI SPERRUBIL KOMI 2XØ32mm ÖNDUNARRÖR.  
EINANGRUN Í ÞAKI ER 160mm ÞAKULL MED ÁRÖSTUM PAPP.  
RAKASPERRA. LAGNAGRIND 34X45 OG 12mm GRENIPANIL.  
**SLUGGAR**  
UR GAGNVARDI FURU OG GLERJADIR MED TVÖFÖLDU GLERI.

**SUMARHÚS, STÆRDIR (MATSHLUTI 01)**

HEITI	NETTÓ	BRÚTTÓ	RÚMMÁL
1. HÆÐ	70.8m²	82.3m²	243.8m³
RIS	37.8m²	44.3m²	68.4m³
SAMTALS	118.5m²	128.6m²	312.2m³

**GEYMSLA MATSHLUTI 02**

1. HÆÐ	NETTÓ	BRÚTTÓ	RÚMMÁL
	9.7m²	12.7m²	41.2m³
SAMTALS ALLS	128.2m²	139.3m²	353.4m³


SJÁ NÁNAR Á SKRÁNINGATOFLUR

**HEITUR POTTUR**  
FRÁGANUR VIB HEITAN POTT SKAL VERA Í SAMRÆMI VIB GR. 69 Í  
BYGGINGAREGLUGERÐ N.R. 441/1998. MED SÍÐARI BREYTINGUM.

**RÖTTRÖ**  
RÖTTRÖ SKAL UPPIFYLLA LÖG UM HOLLUSTUHETTI OG  
MEINGUNARVARNIR NR 7/1988 OG LEIÐBEIÐNINGAR HÖLLUSTU-  
VERNDAR RÍKSINS OG FENGIB VIBURKENNINGU HENNAR ENNFREMUR  
ÁKVÆÐI UM AÐGengi OG SÉRÁKVÆÐI VIB ÞINGVALLI  
ALLUR FRÁGANUR FRÁVEITULAGNA SKAL VERA SKV ÍST-65.  
ÍST-68 OG BYGGINGAREGLUGERÐAR  
UPPHITUN  
GÖFHITI Á NEDRI HÆÐ OG OFNAR Á EFRÍ HÆÐ TENDGIR HITAVEITI  
NEYSLUVATN  
NEYSLUVATN ER LAGT Í AL-PEXÖRUM OG TENGT VATNSVEITU

**SKÝRINGAR OG TÄKN**

- SLÖKVIÐEKI
- REYKSKYFNARI
- ÚTMERKI
- BJÖRGUNAROP

**Teiknistofa PZ ehf**  
Ráðgjafarverkfræðipjónusta  FRV

Kirkjuvegi 23 900 Vestmannaeyjum Sími 481-2711 Fax-481-3076  
Heimasíða <http://www.teiknistofa.is> Netfang [pz@teiknistofa.is](mailto:pz@teiknistofa.is)

Verkheiti  
HRAUNTRÖÐ 21 VADNESI  
GRÍMSNES- OG GRAFNINGSHREPP

Verkefni  
GRUNNMYNDIR, SNID A-A  
OG AFSTÖÐUMYND

Dags.	Hannað	Verk.nr	Mælikvarði
OKT. 11	EA	1119	1/50 1/1000
Yfirfarð	Teiknað	Teikn.nr	Breyting
	EA	101	

Sampykkt *Pinn Lohmann 12022-3379*