
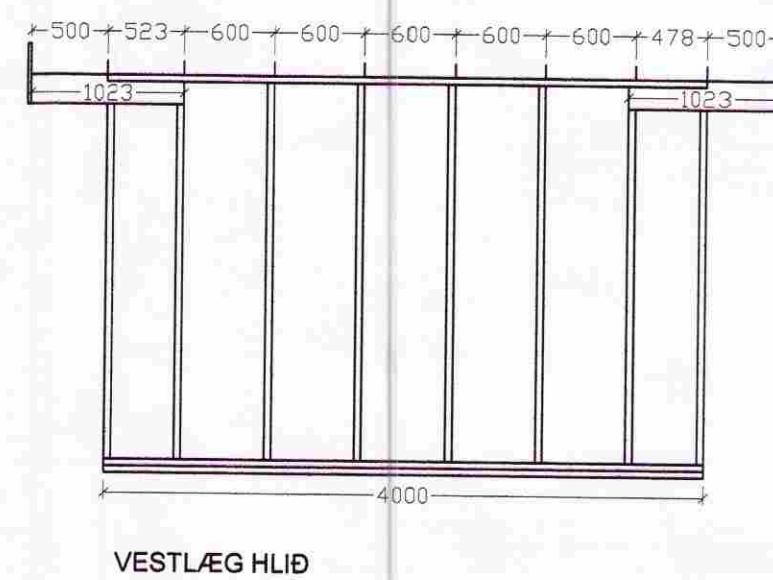
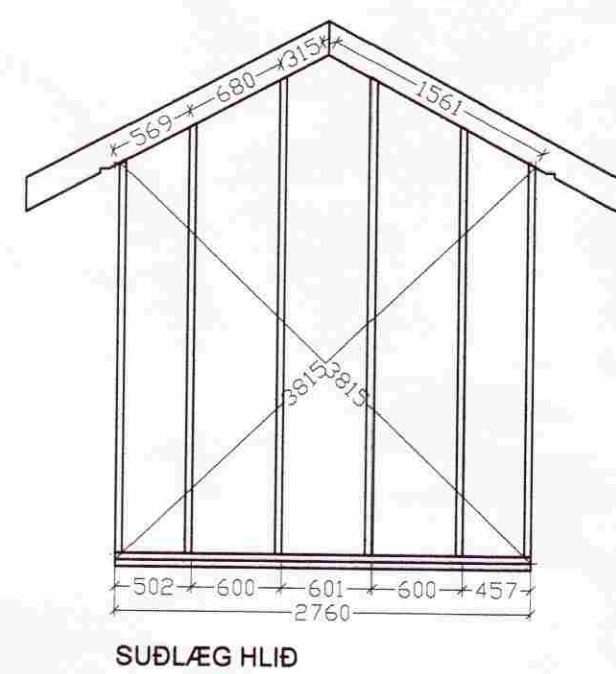
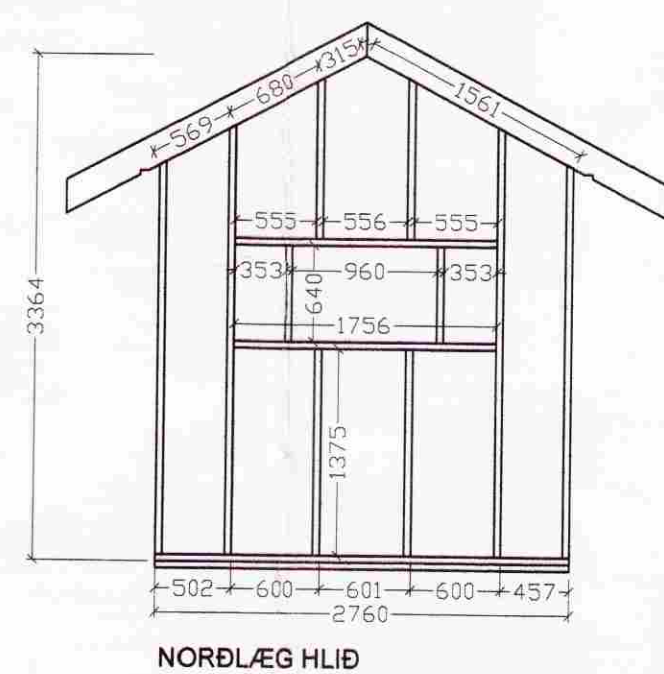
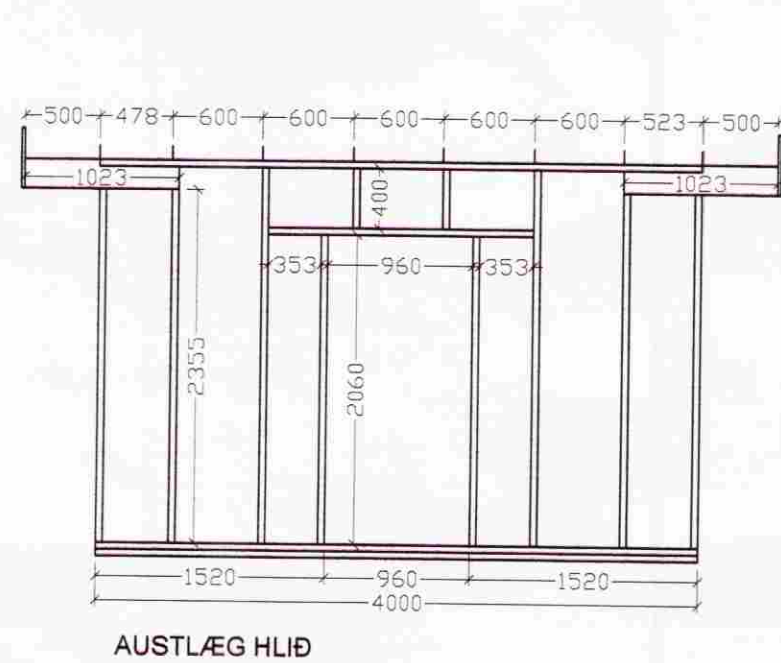
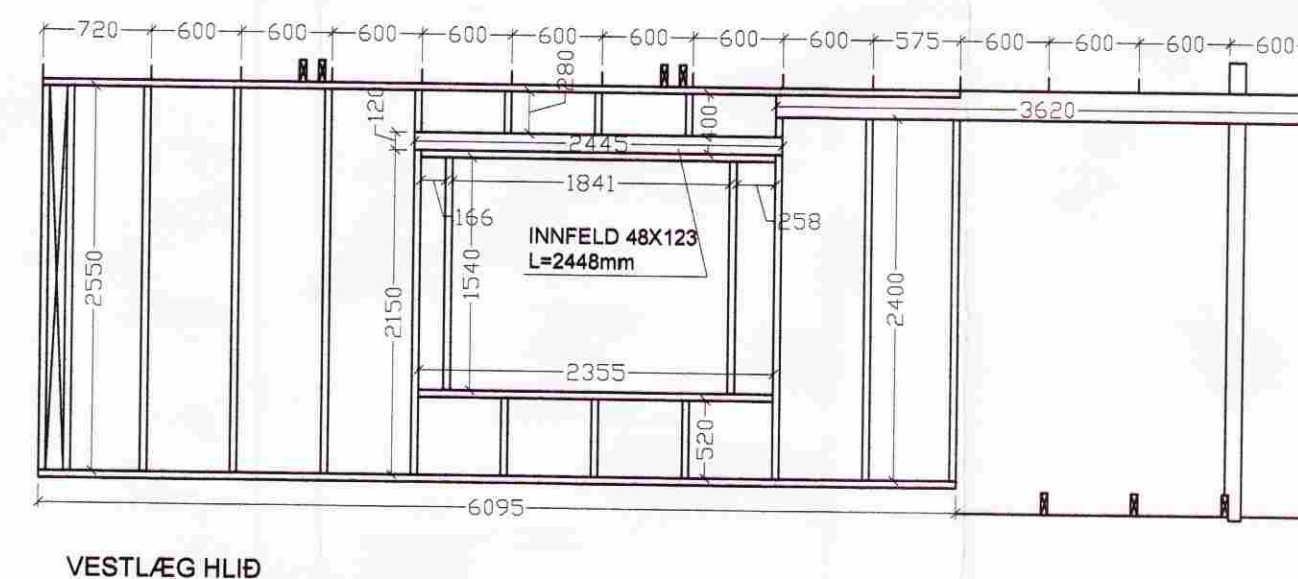
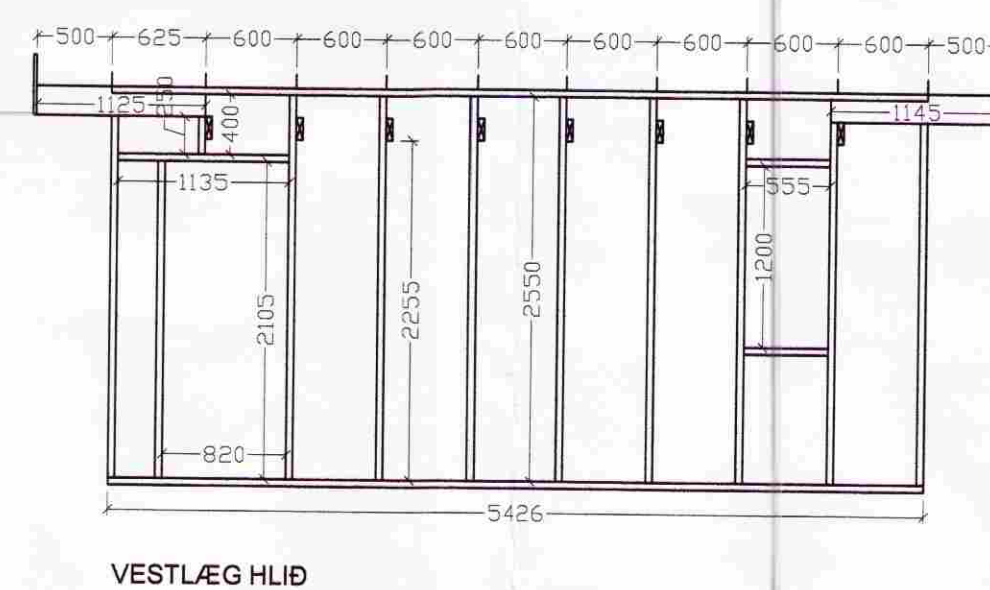
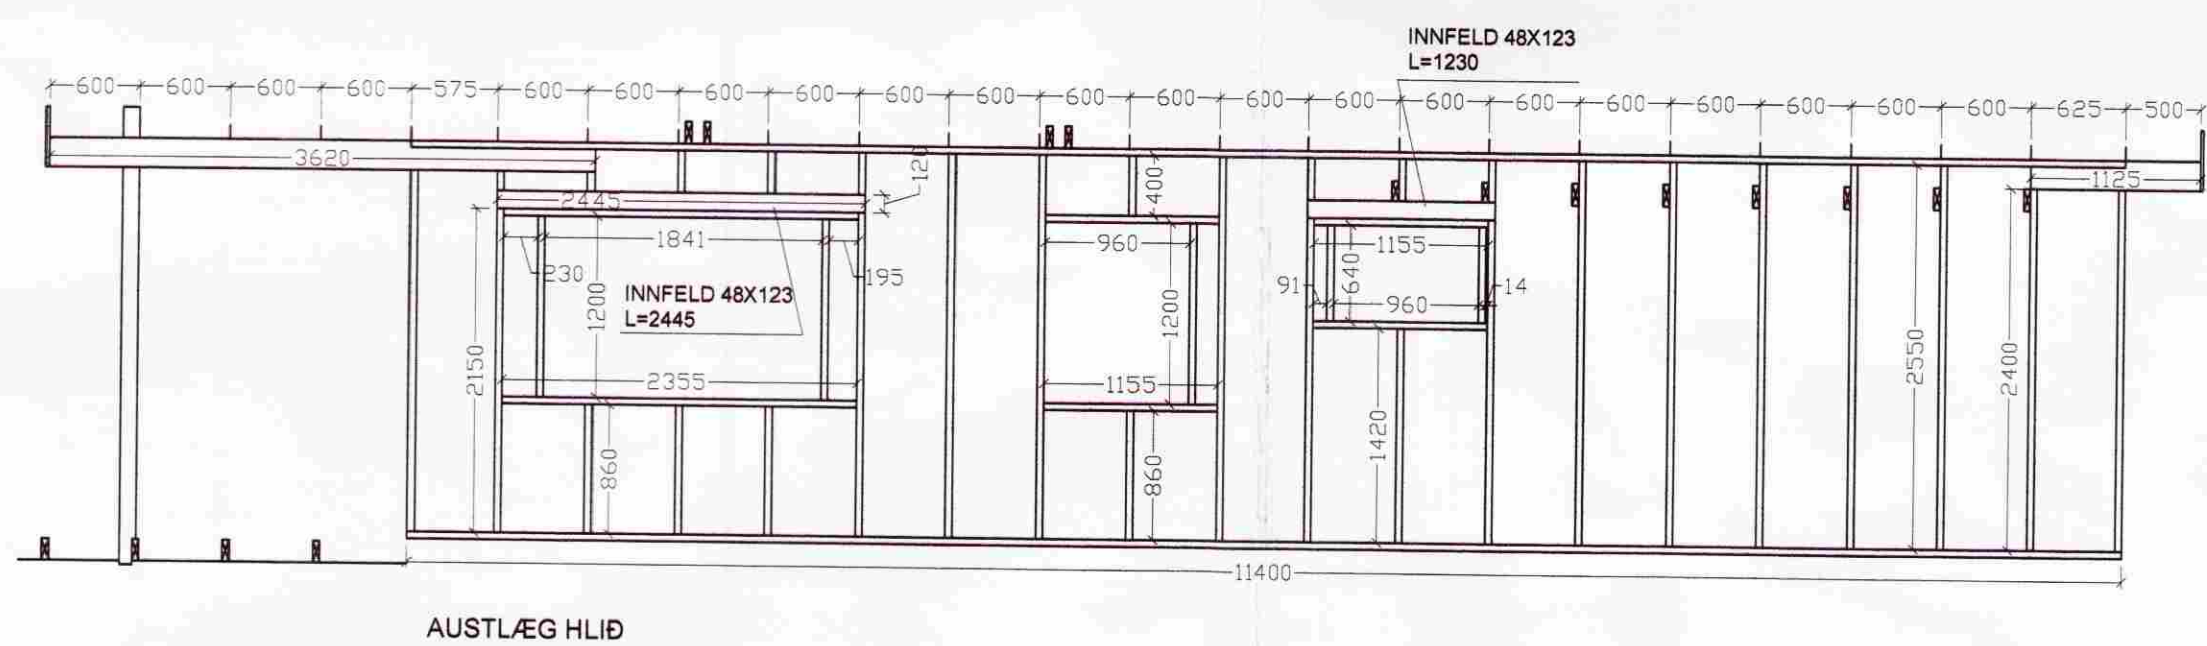
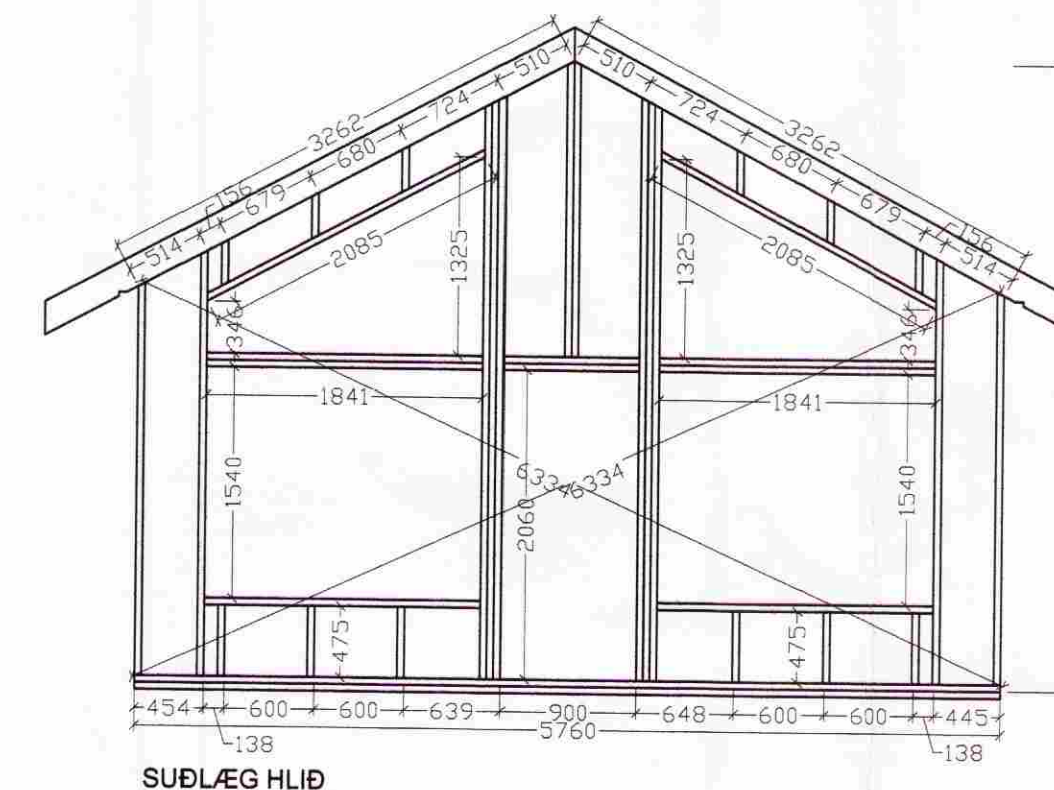
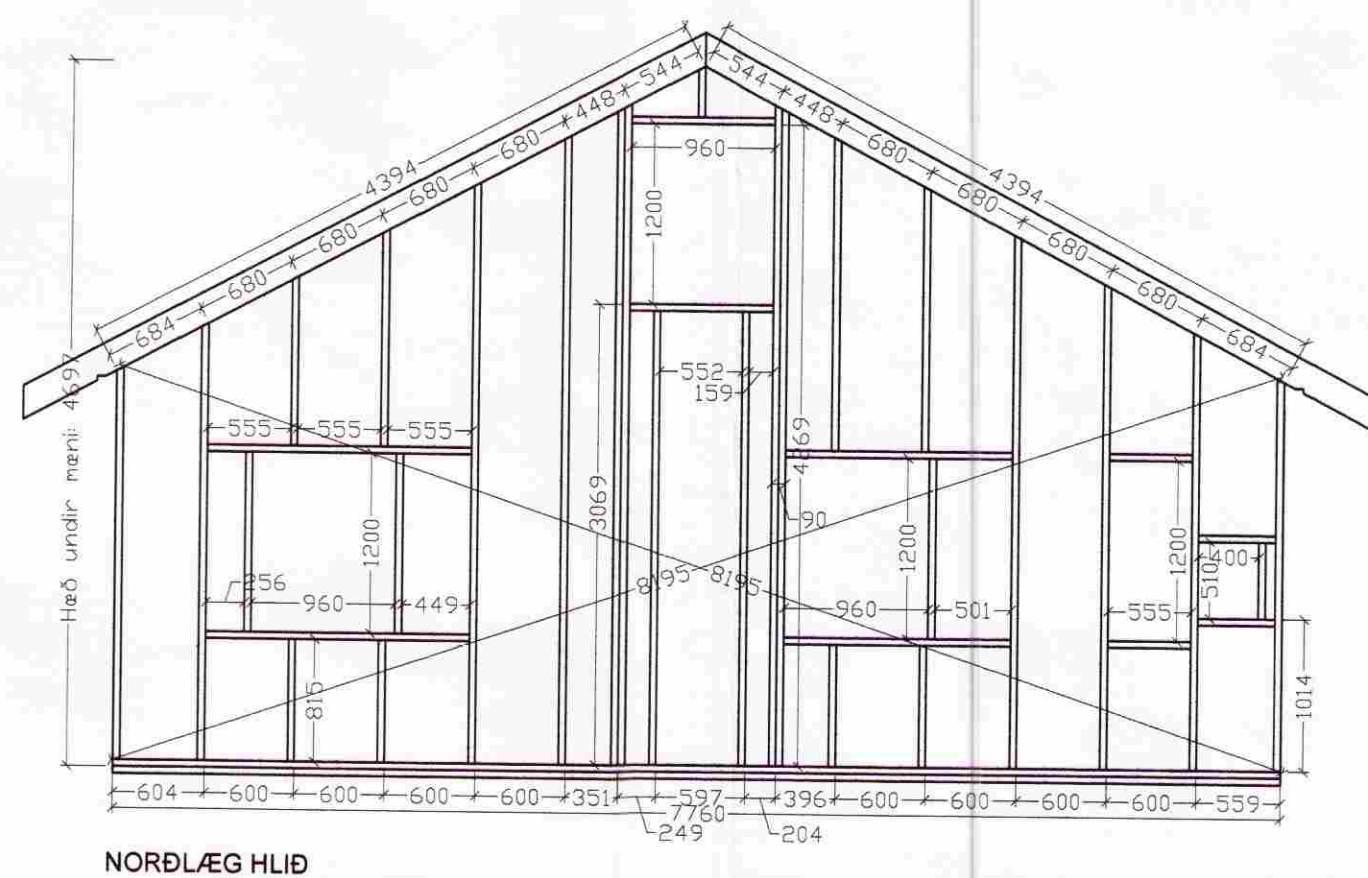


MÖTTEKID
 02 APR. 2012
 Gylfi Þorsteinsson
 Byggingafræðingur, Lísingur, Árneseyju og Fláahar.

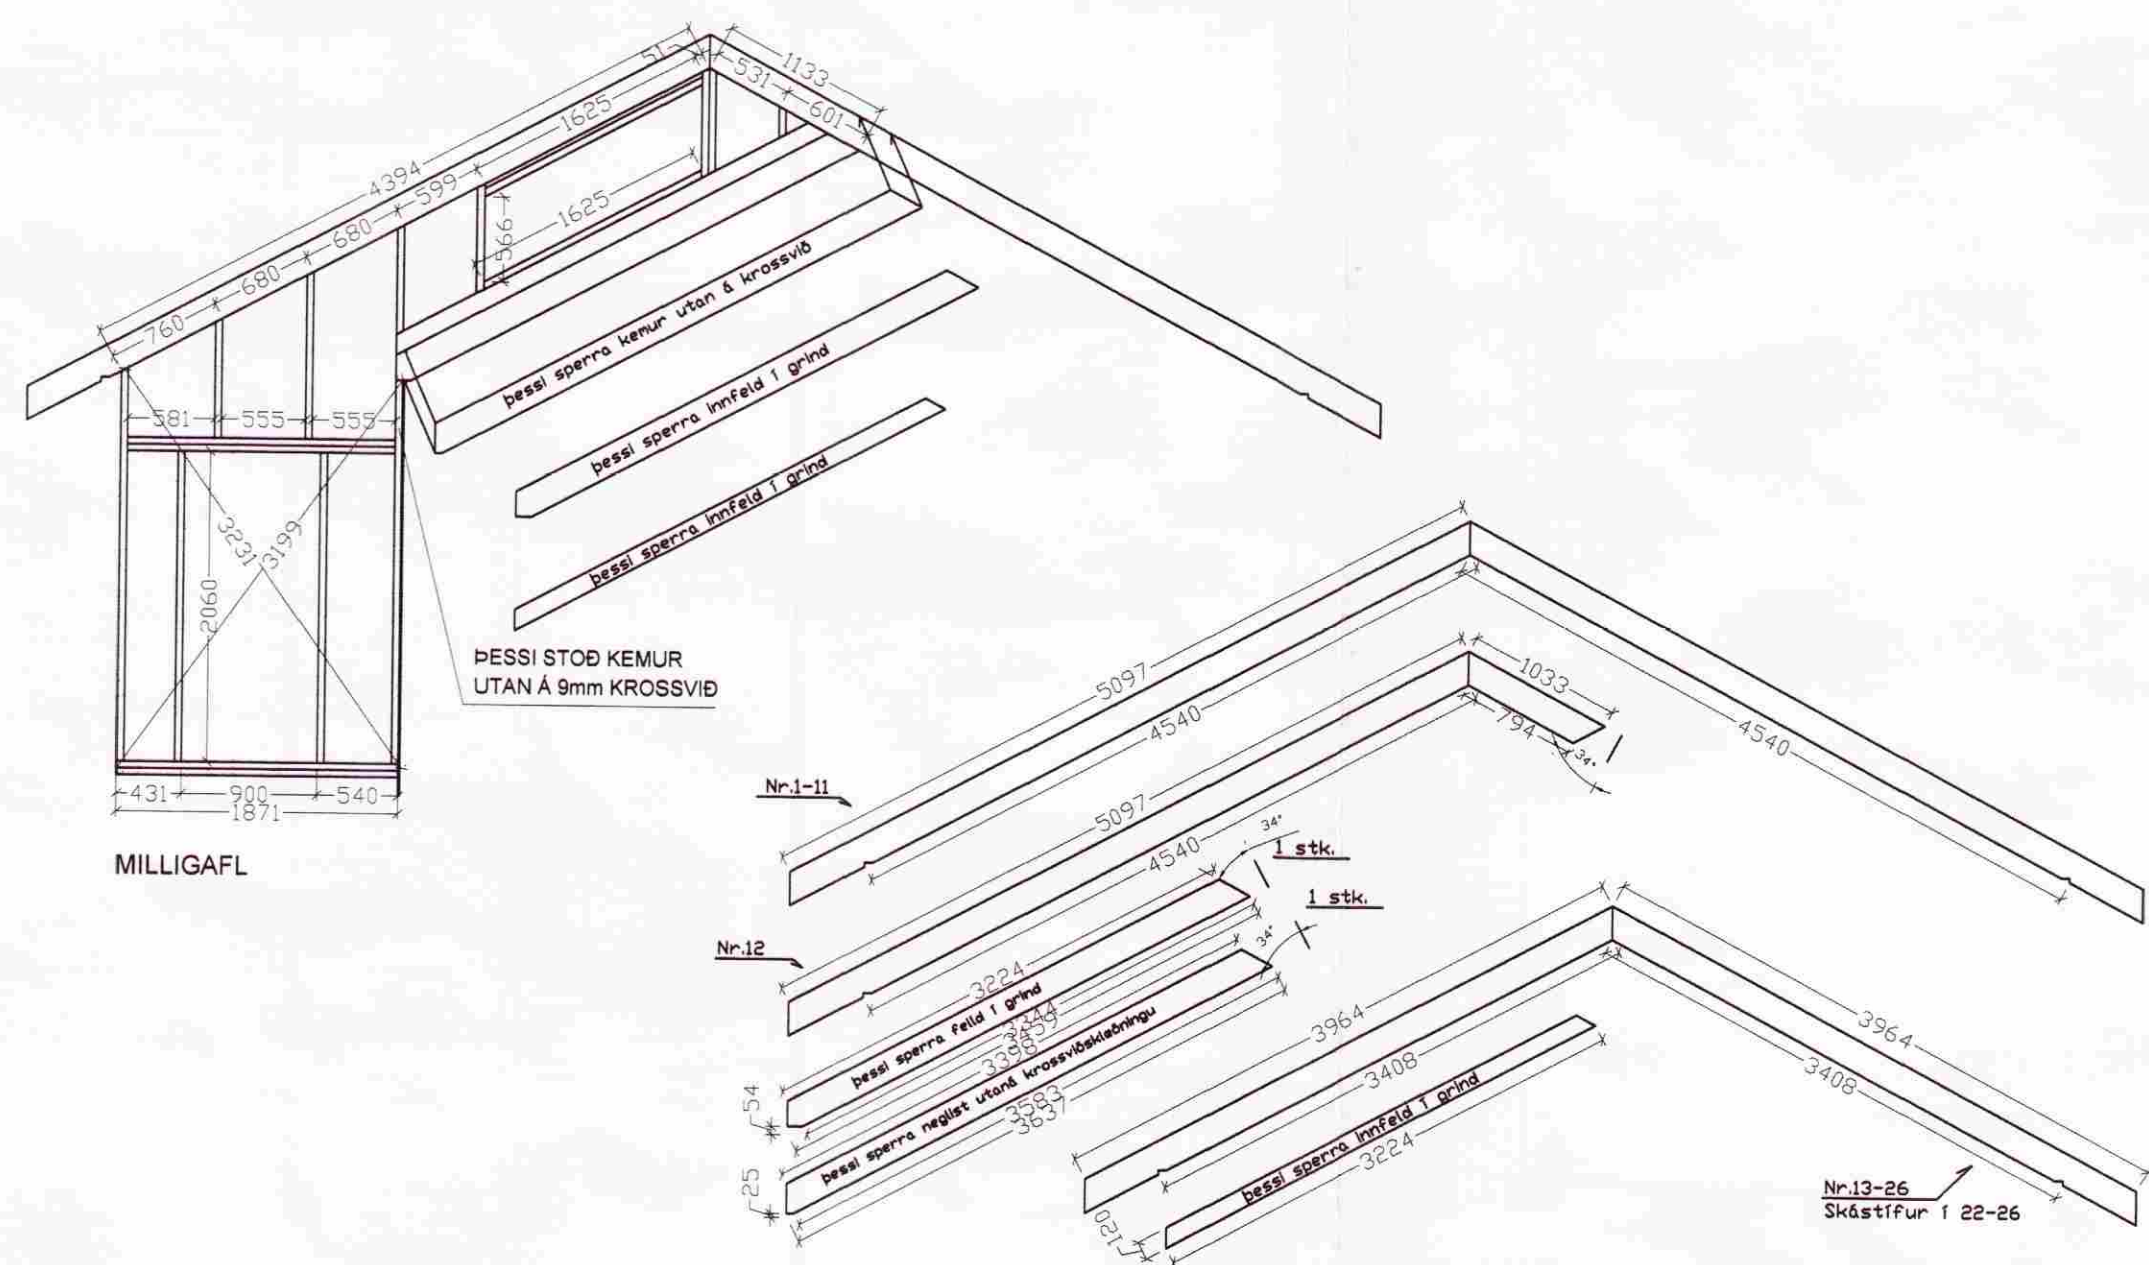

NR	DAGS.	BREYTING
A		
B		
C		
D		
E		
F		
G		
H		

SKÝRINGAR

Teiknistofa PZ ehf
 Ráðgjafarverkfræðipjónusta
 FRV
 Kirkjuveg 23 900 Vestmannaeyjum Sími 481-2711 Fax-481-3076
 Heimasíða <http://www.teiknistofa.is> Netfang pz@teiknistofa.is

Verkheiti
 HRAUNTRÖÐ 21 VADNESI
 GRÍMSNES- OG GRAFNINGSHREPP
 Verkefni
 BURÐAVIRKI
 GRINDUR

Dags.	Hannað	Verk.nr	Mælikvarði
MARS 12	EA	1119	1/50
Yfirfarið	Teiknað	Teikn.nr	Breyting
	EA	202	

Sampykkt *Rann Þorsteinsson* 120792 3379