

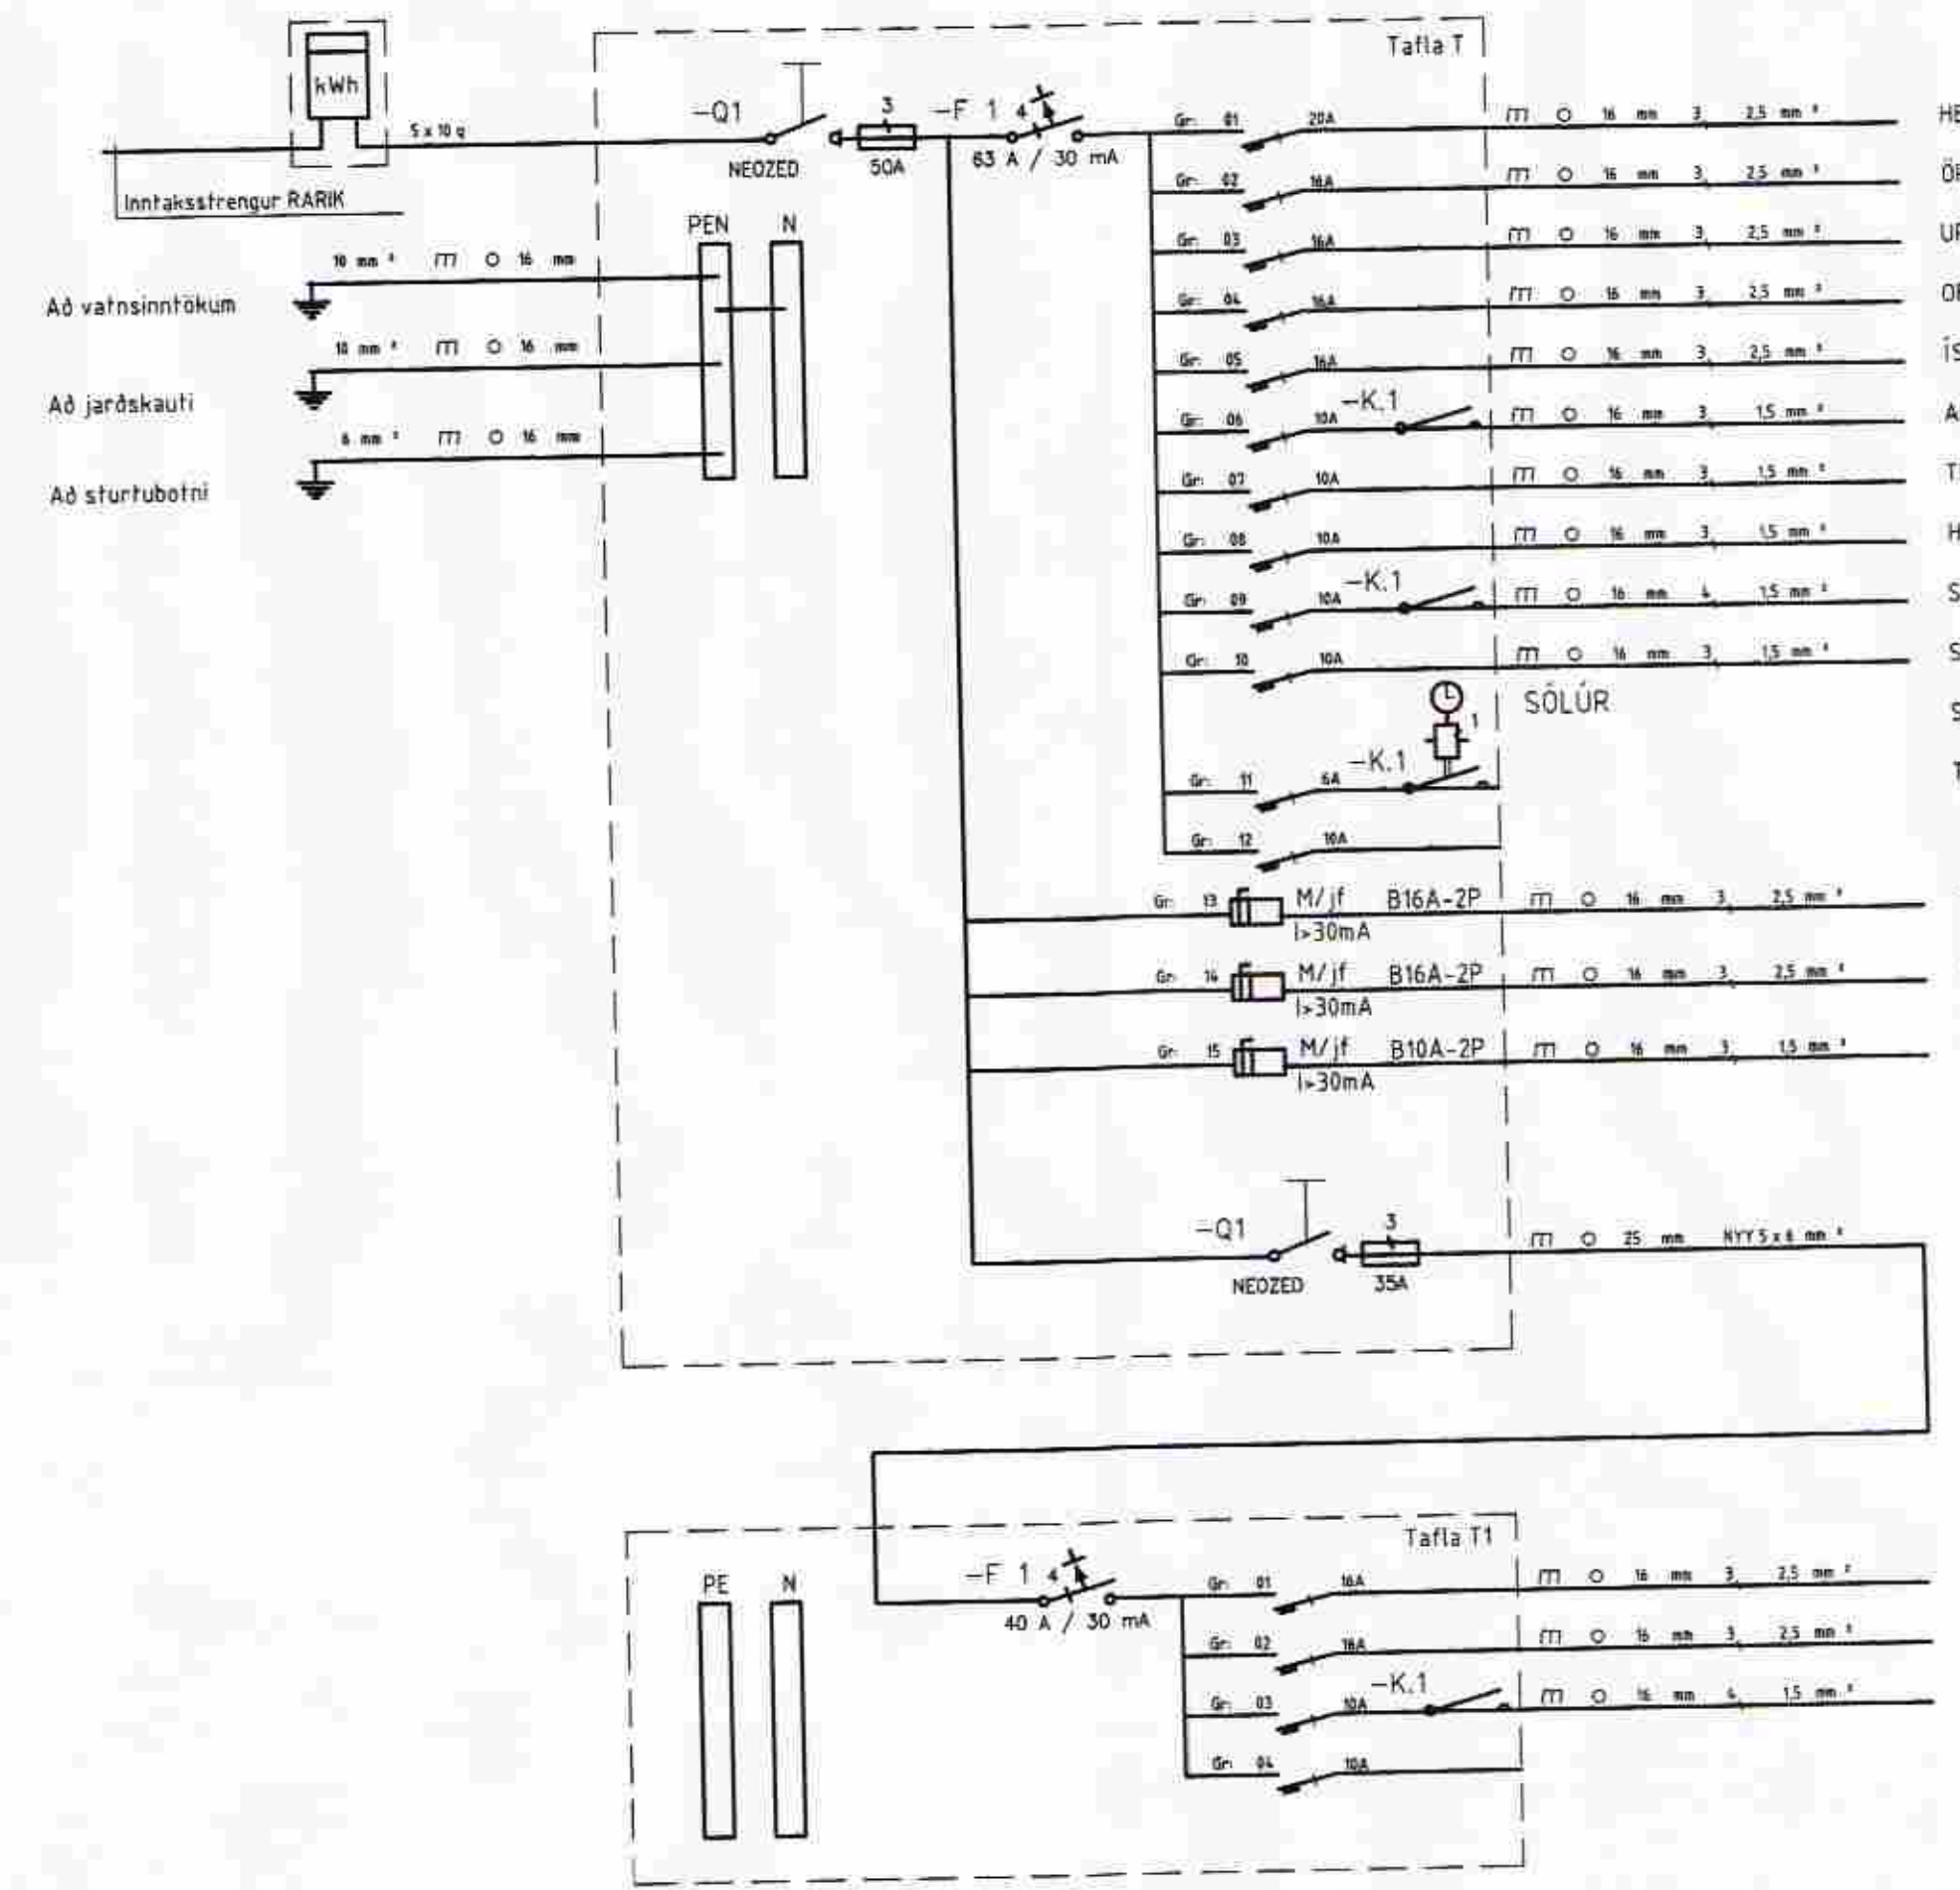
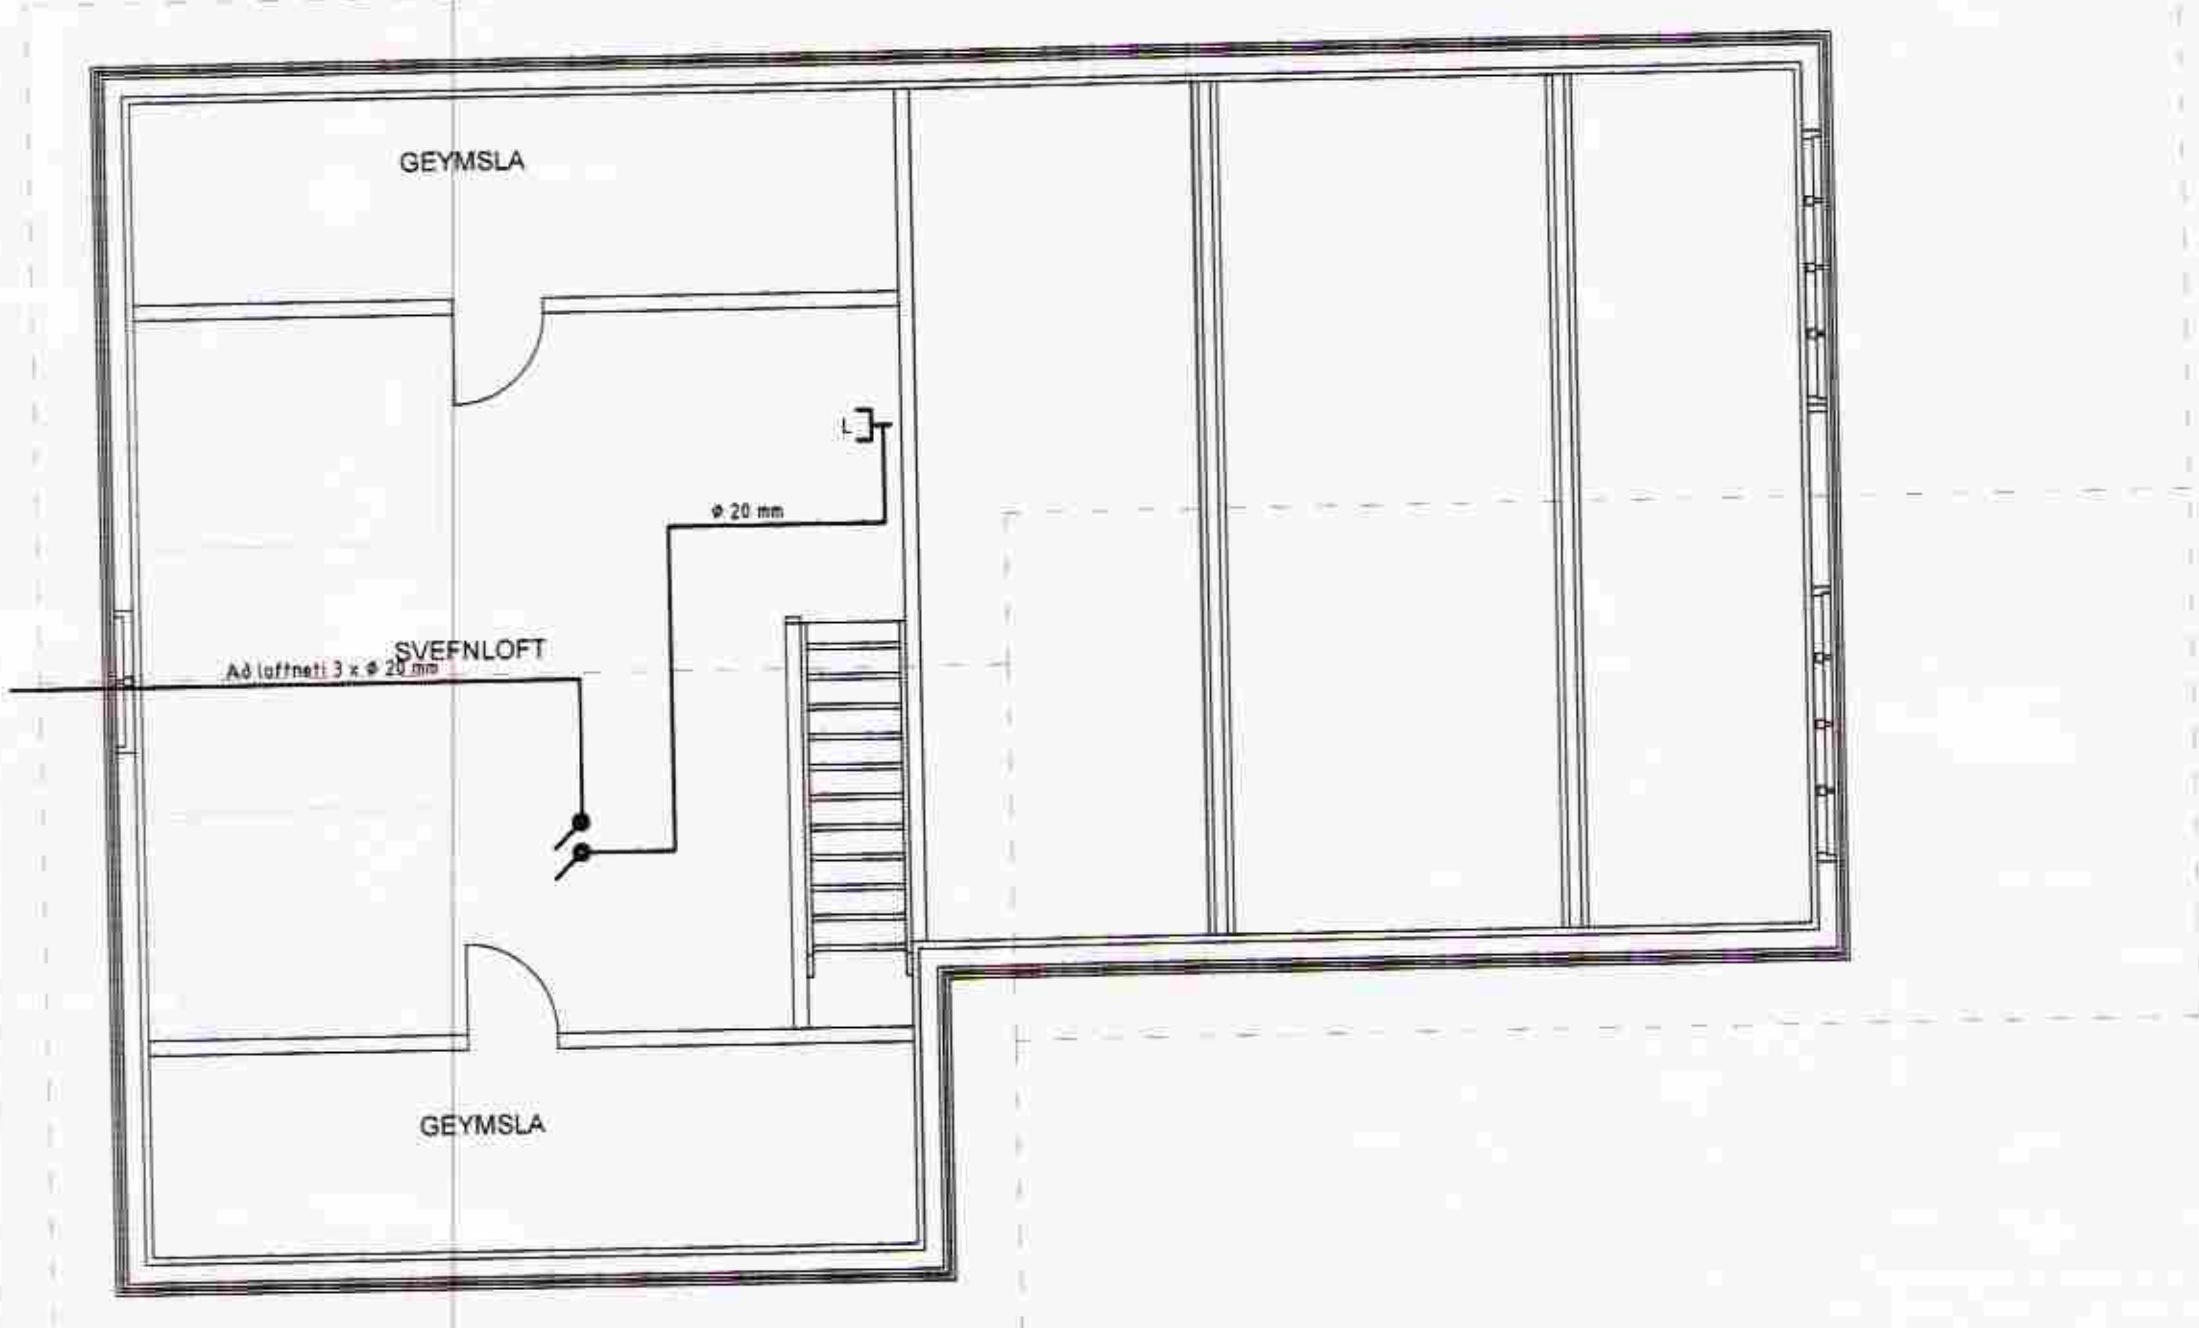
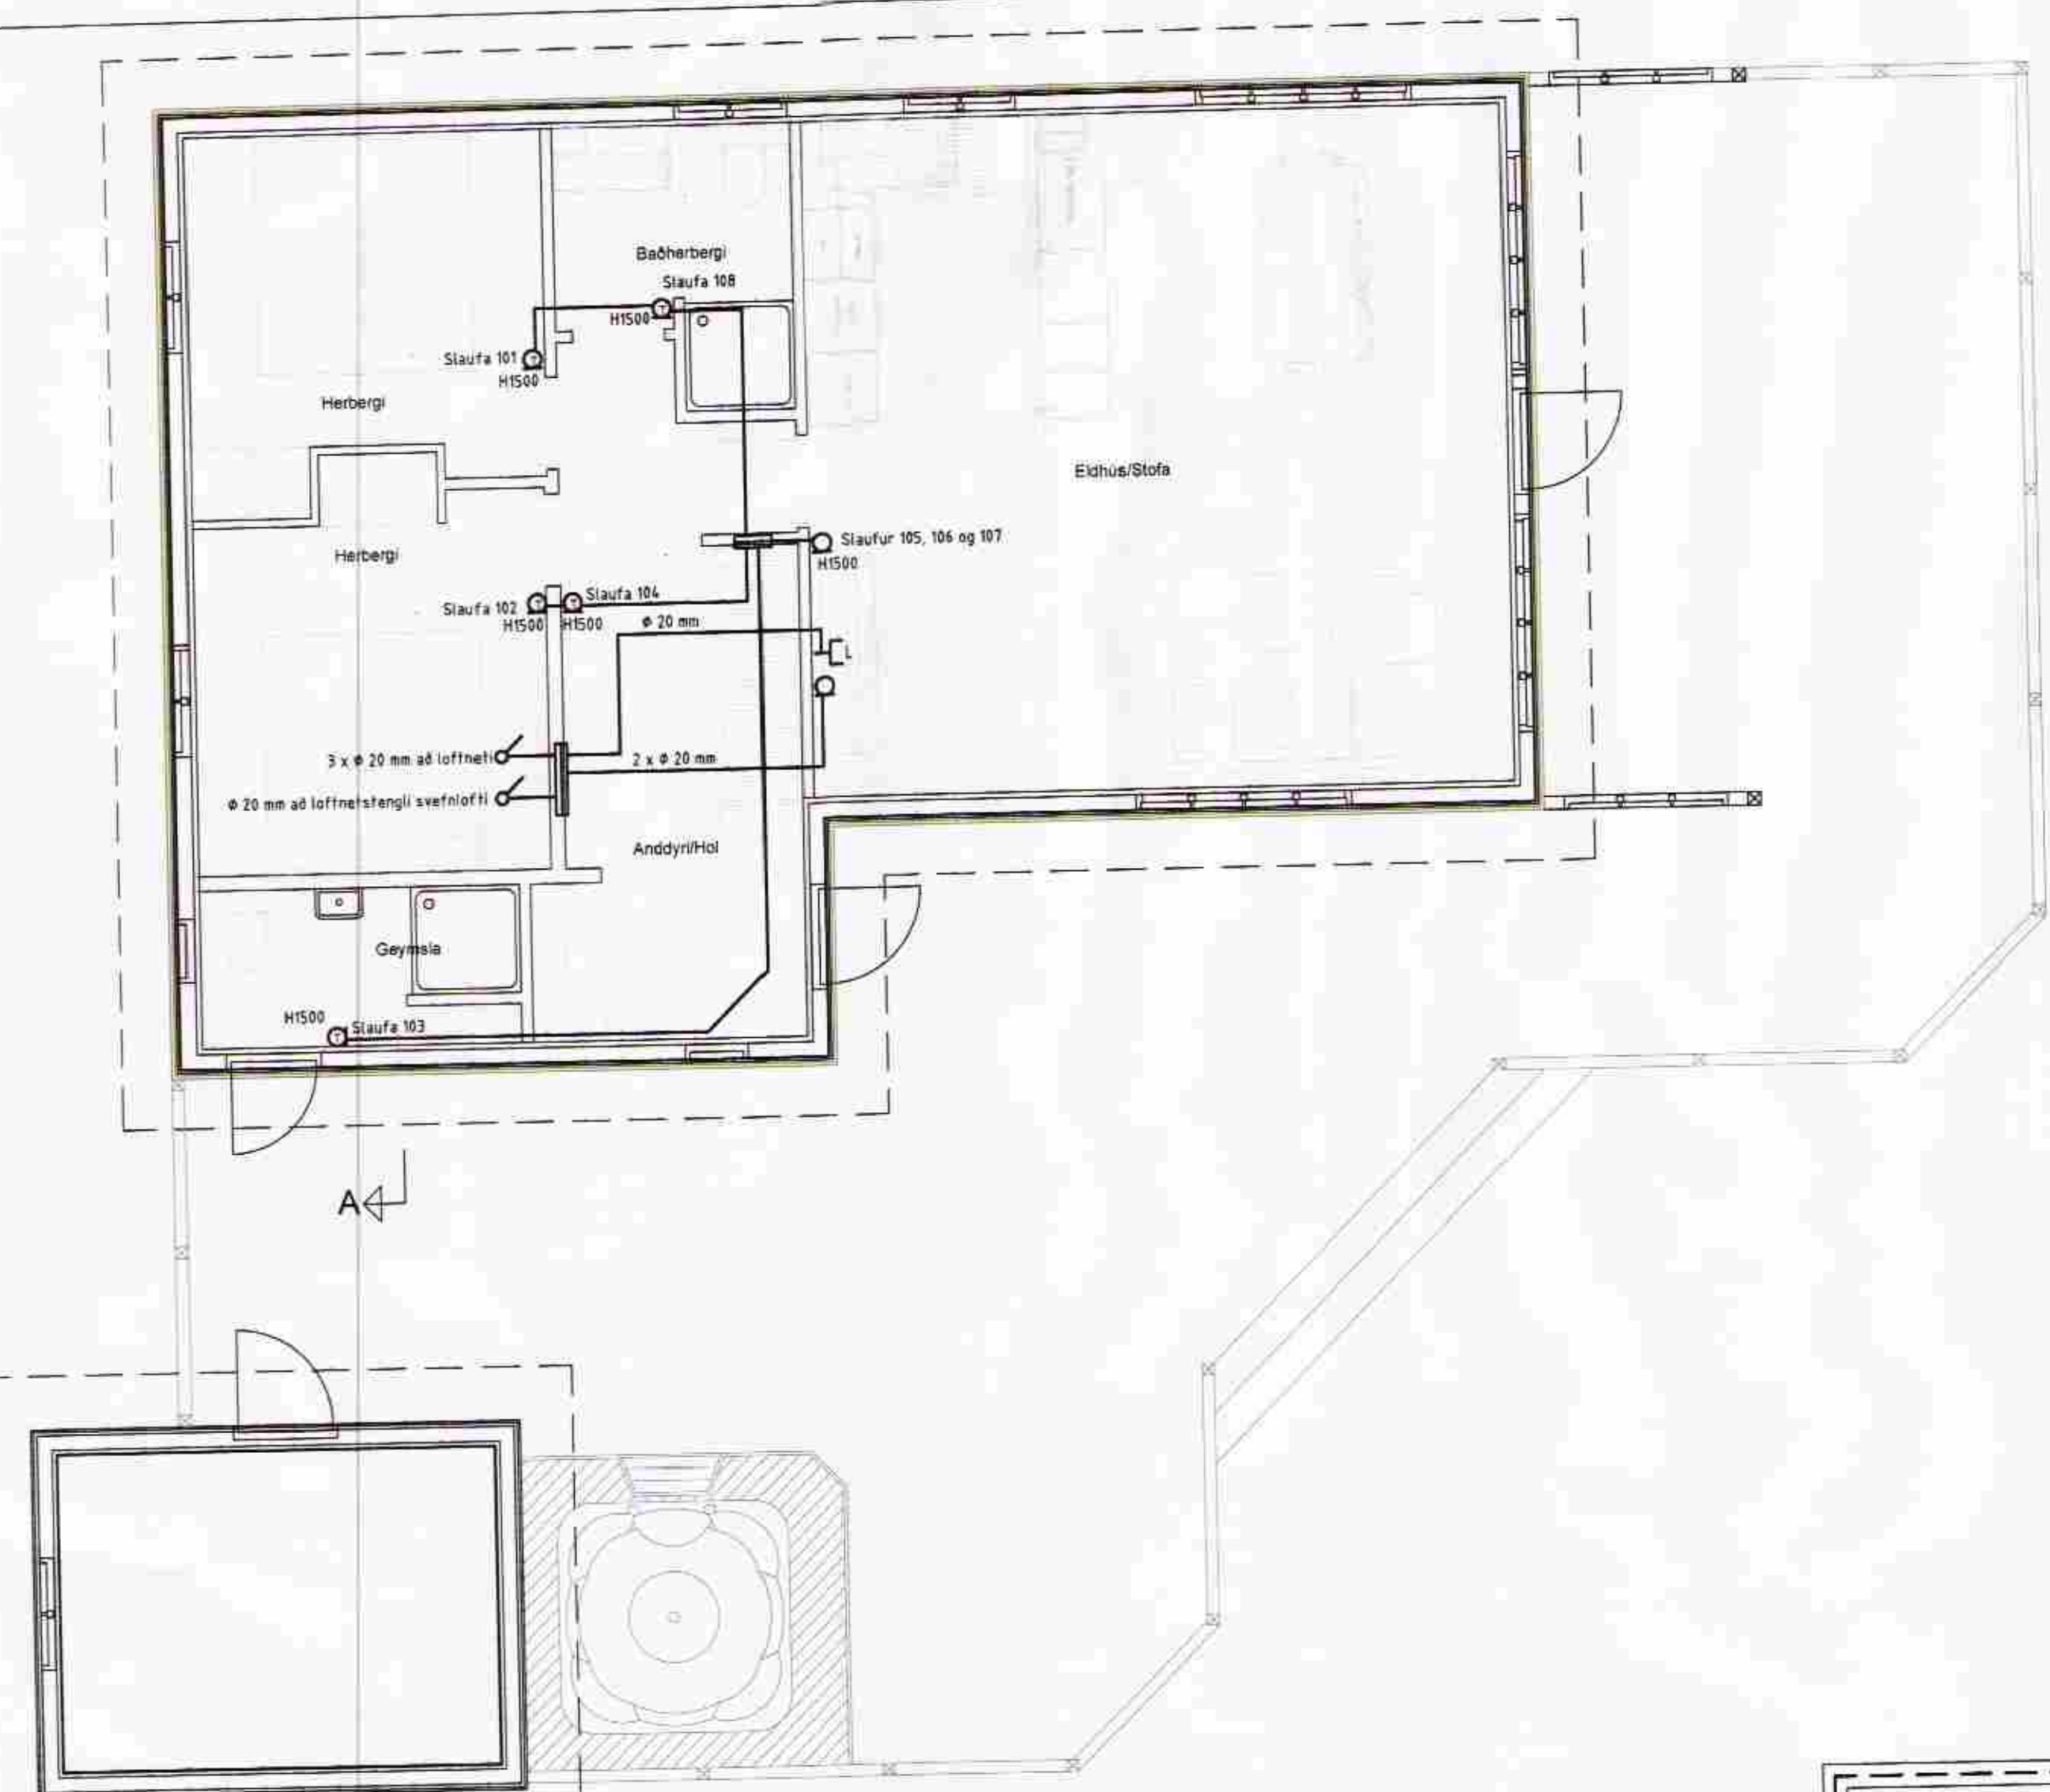


MÓTTÆKID
21. MAÍ 2012
Gulfrí Þórunn
Byggingafræðingur og
Arnsdóttir og Pálsson

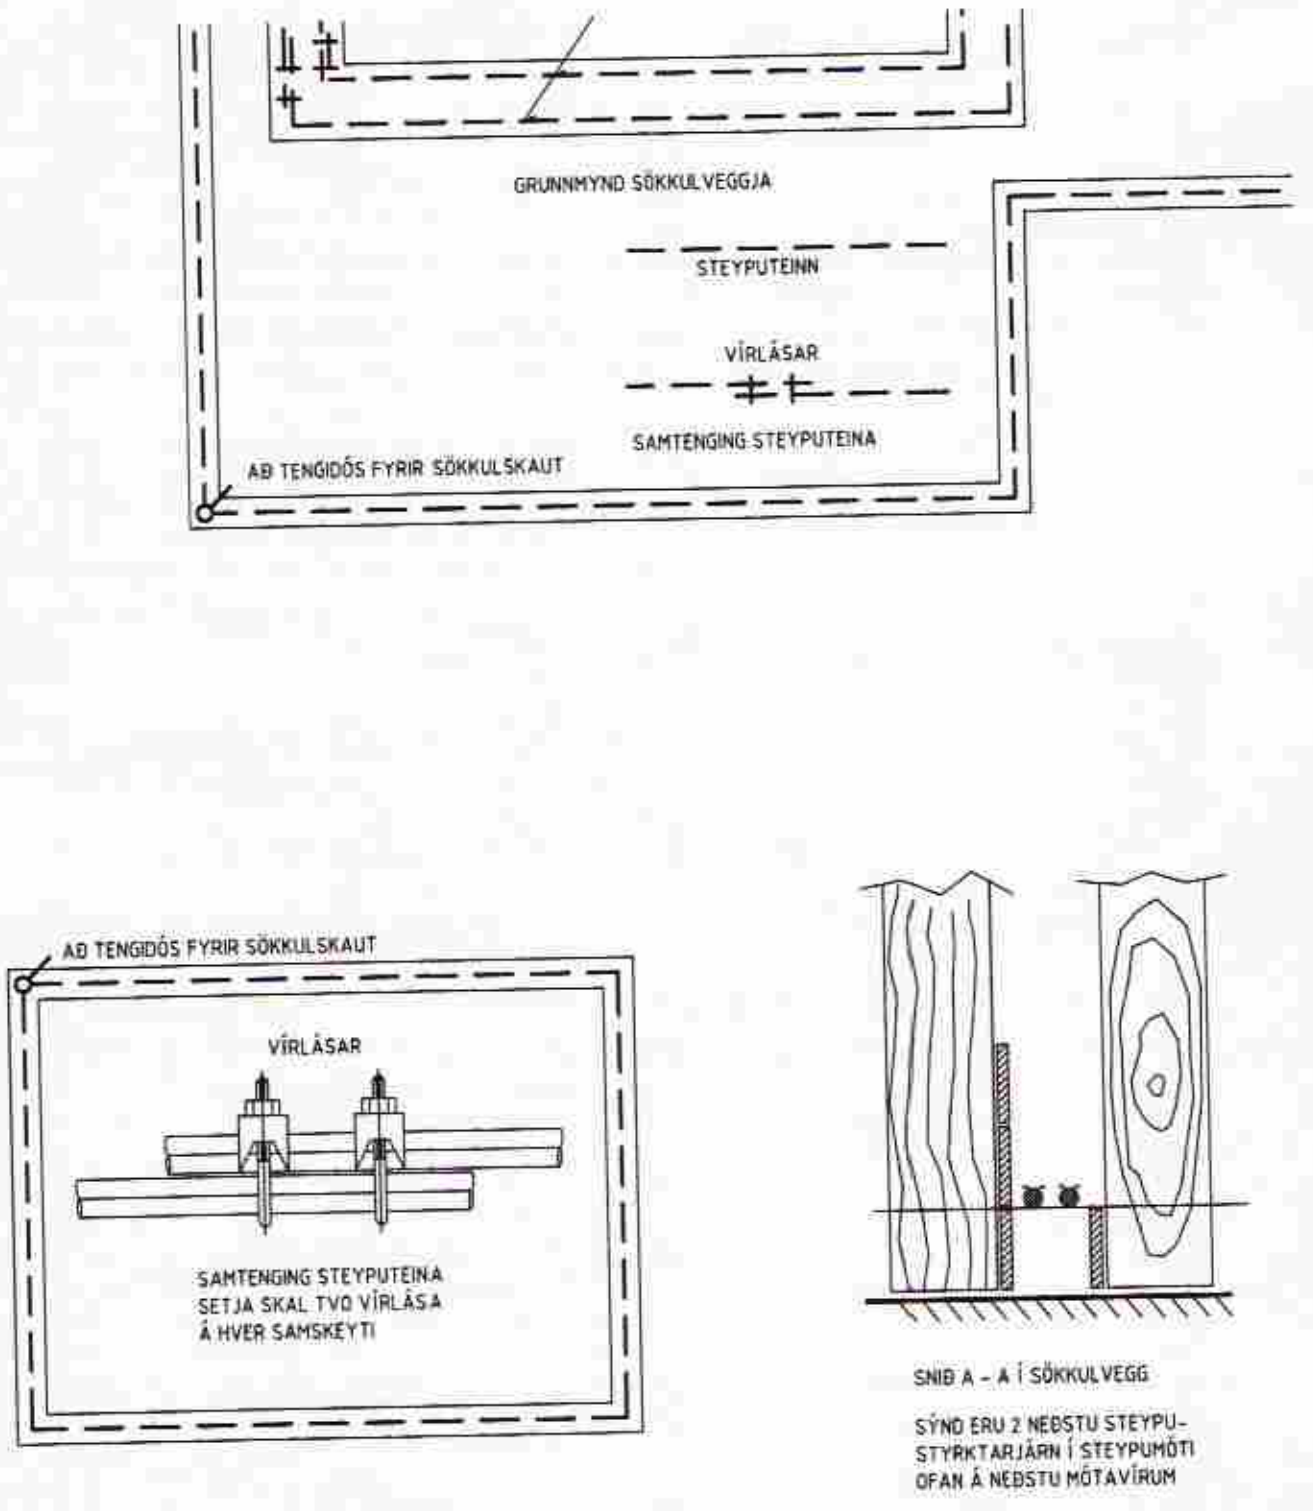

- HELLUBORD
- ÖRBYLGJUÖFN
- UPPDVOTTA VÆL
- ÖFN
- ÍSÞKÁPUR
- ANDDYRI, BAO OG GEYMSLA
- TENGLAR ELDHÚSI
- HERBERGI
- STOFA OG ELDHÚS
- SVEFNLOFT
- SMÁSPENNA
- TIL VARA
- TENGLI HITAVEITUKASSA
- TENGLI HITAVEITUKASSA
- TENGLI FYRIR GÖLFHITA
- DVOTTA VÆL
- BURRKARI
- LJÓÐ OG TENGLAR
- TIL VARA

SKÝRINGAMYNDIR AF SÖKKULSKAUTI ERU EKKI Í MÆLIKVARÐA

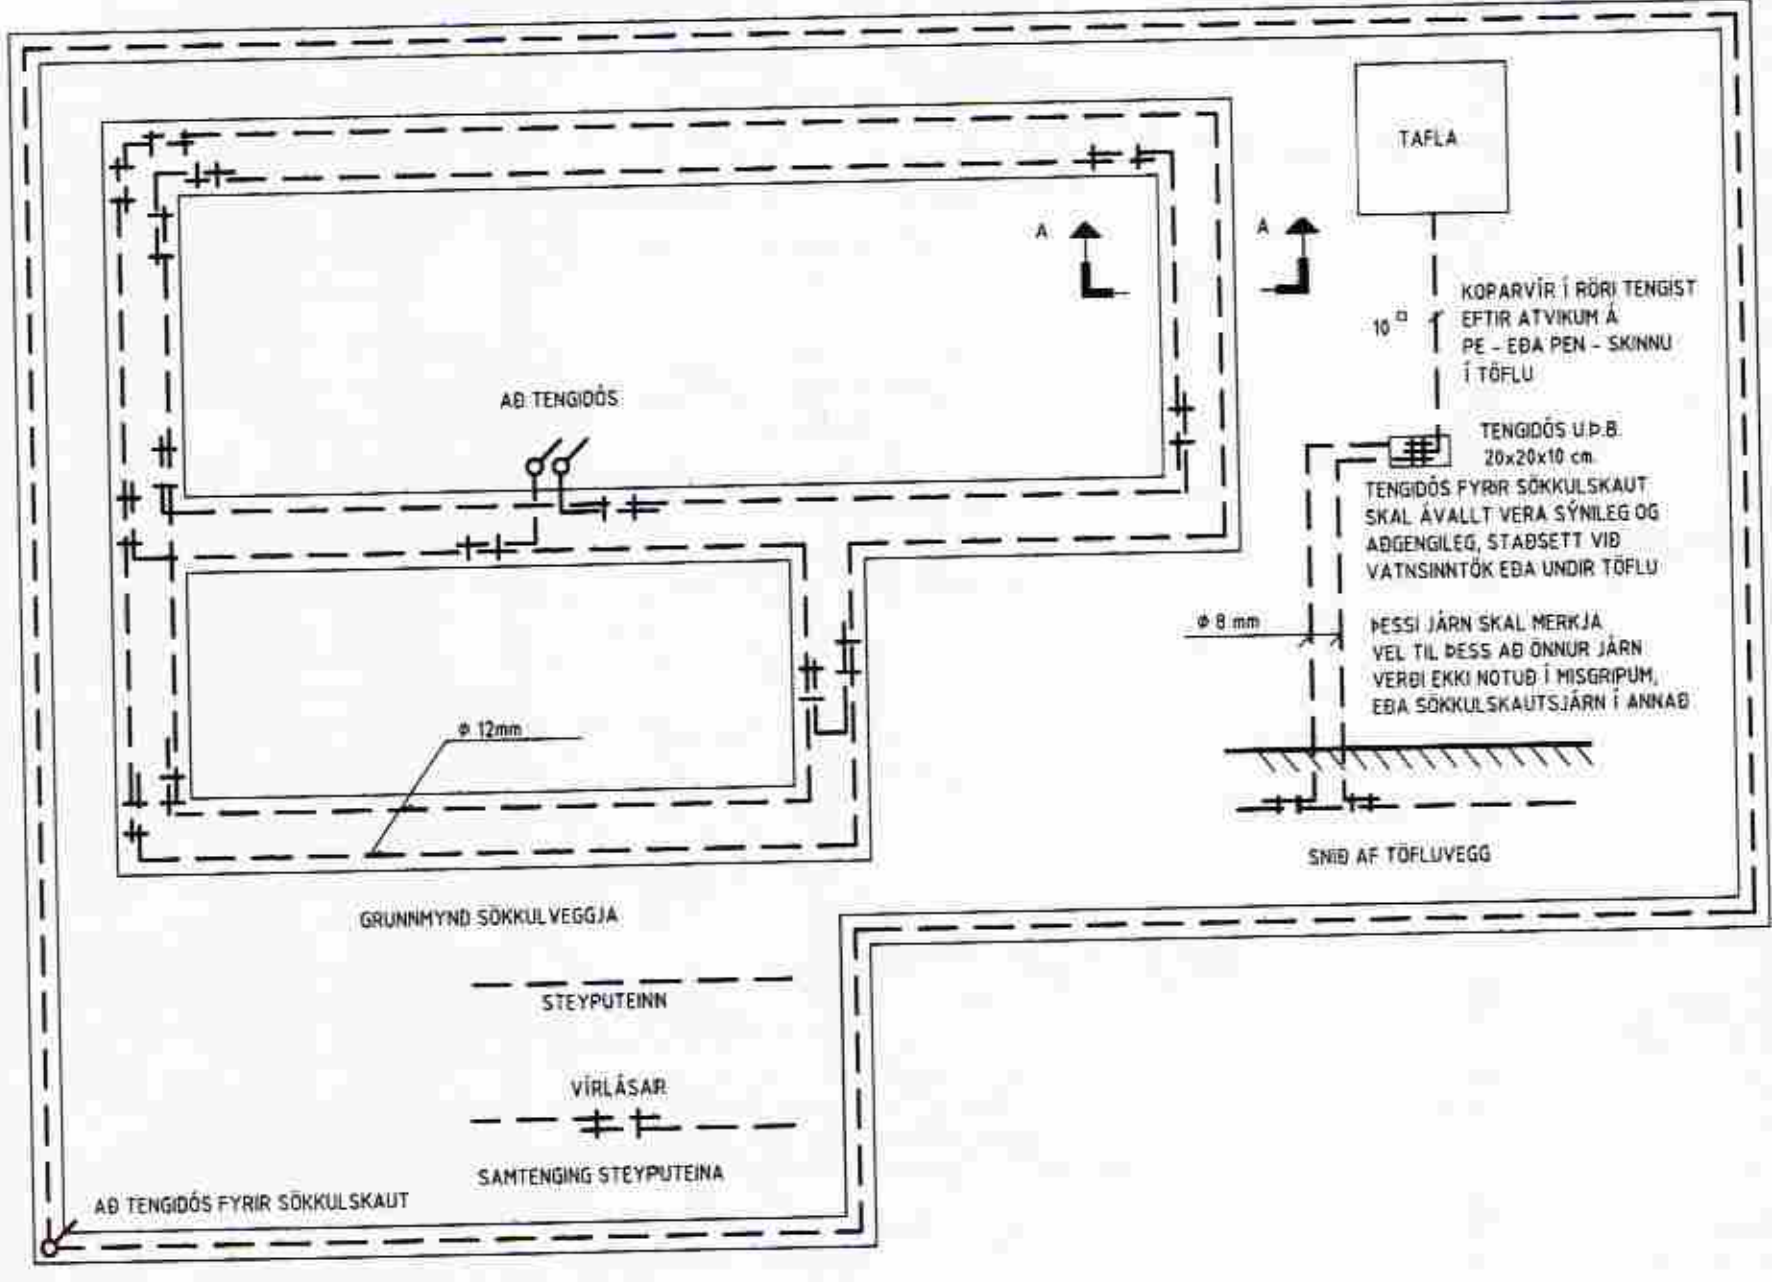

RAFLAGNATEIKNINGAR
ÞÓR STEFÁNSSON RAFMAGNSIÐNFRÆÐINGUR
EYRAVEGI 32 SELFOSSI SÍMAR 482 3480 & 897 8718 FAX 482 3366



SLÖÐ	C:\VERK\BORGARHÚS\GRUND 79, HRAUNTRÖÐ 21	TÖLVUNAFN	PLOTT DAGSETNING
TEIKNAD	Dór	ÚTG	KENNITALA
YFIRF	Dór	DAGS	03 12
DAGS	Mars '12	NAFN	Dór
		SAMPYKKT	

VERKHEITI
GRUND 79, HRAUNTRÖÐ 21 VAÐNESI
VERKHLUTI
Smáspennulagnir, sökkulskaut og einlínur.

KVARDI 1:50 SÍÐAST VISTAD: 5.4.2012 12:30:15
BLAÐ 2 af 2
VERKNÚMÉR: 1674-2011-060