



SAMÞYKKT
 06 APR 2011
Alpi Gabrum
 Byggingalutriti uppskýrningu og floahf.

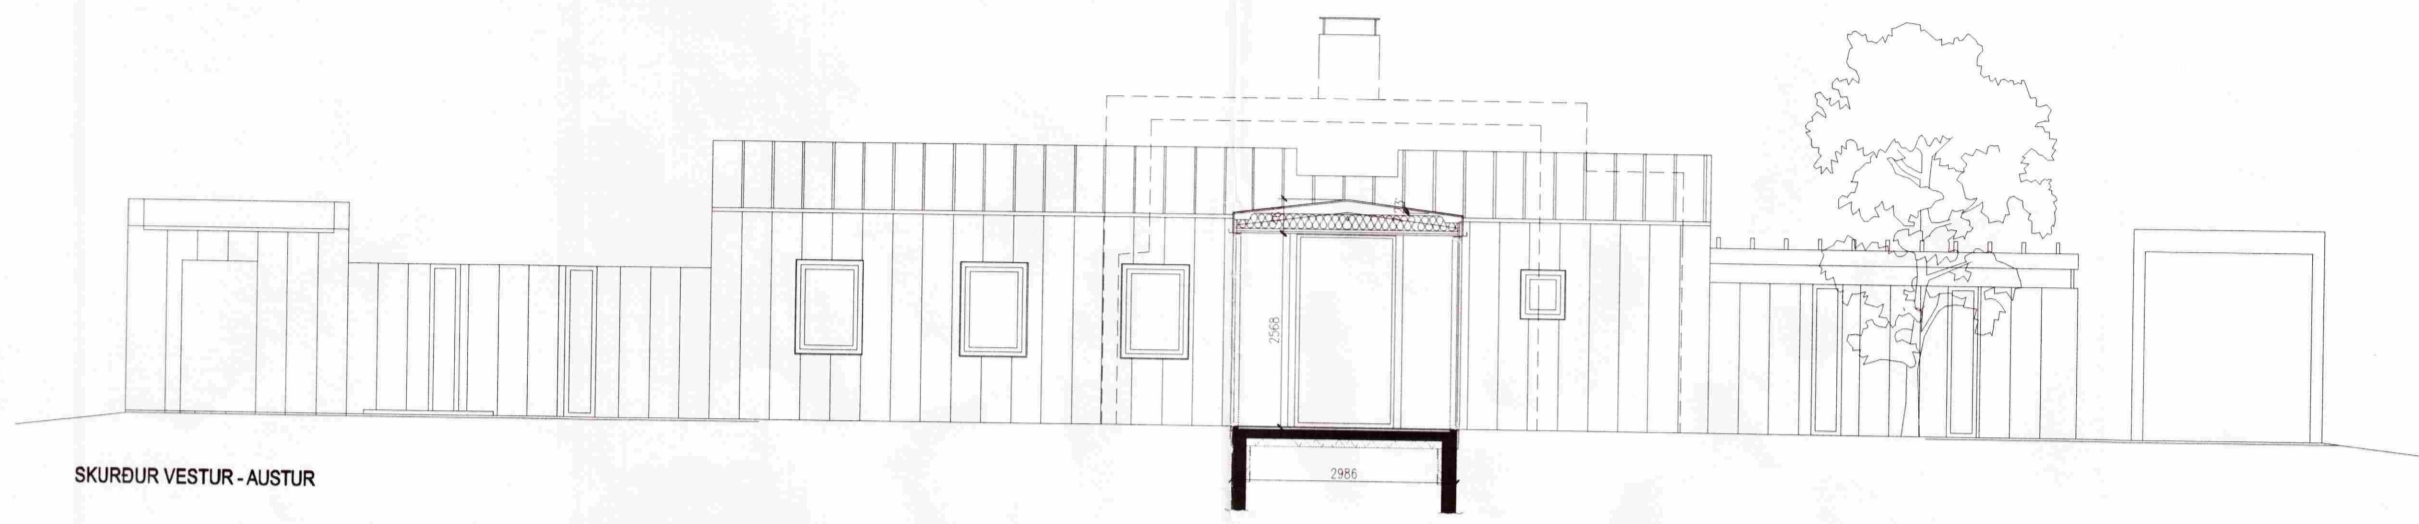


SKURÐUR VESTUR - AUSTUR




AUSTUR

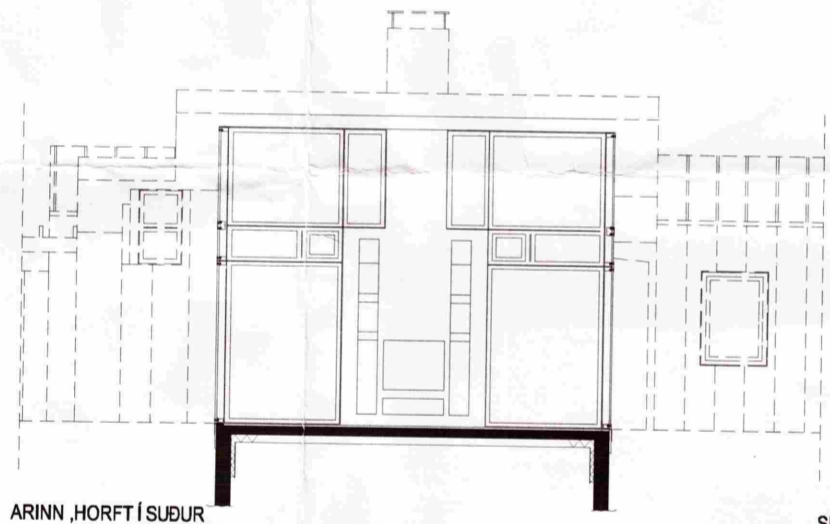


ARINN, HORFT Í SUÐUR

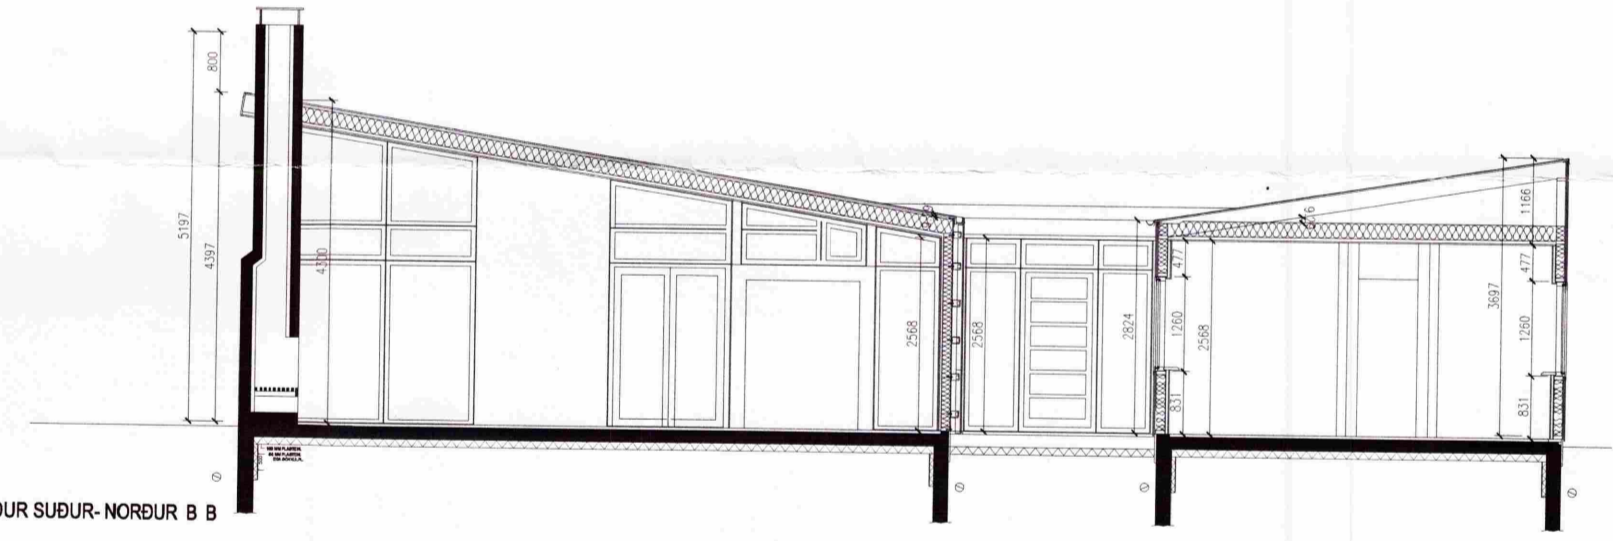

SKURÐUR SUÐUR - NORÐUR B B

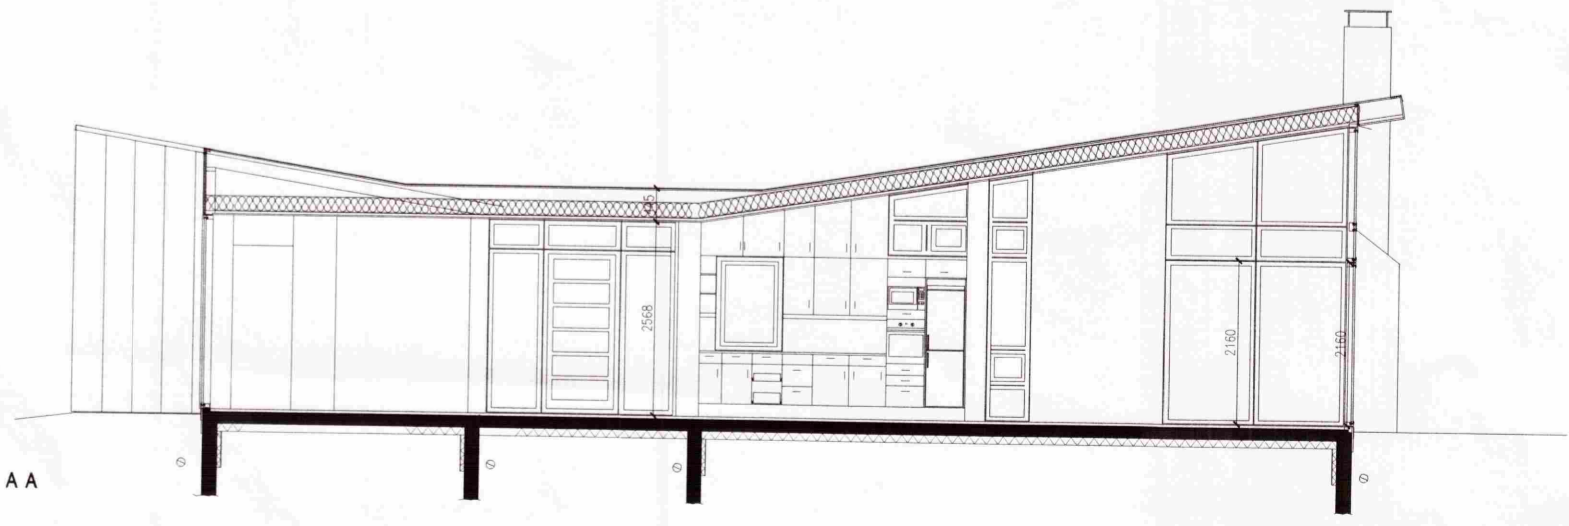

SKURÐUR NORÐUR - SUÐUR A A

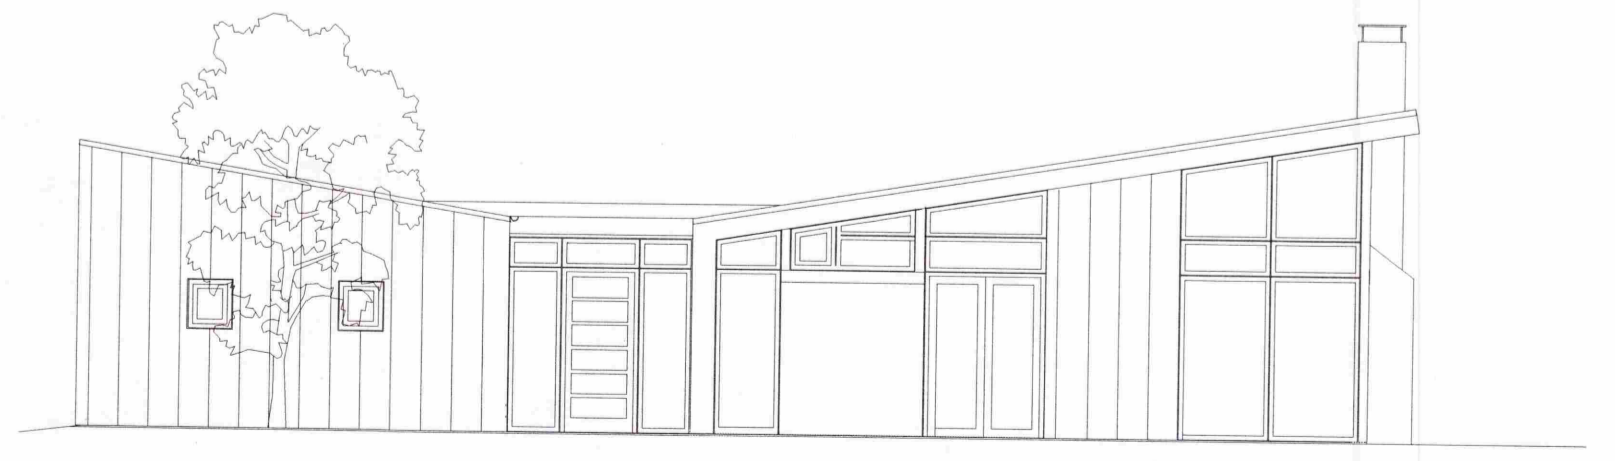

VESTUR

Björn H. Jóhannesson, 180922-6299

HRAUNTRÖÐ 27 - VAÐNESI- ÁRNESSÝSLU
 - ÚTLIT AUSTUR OG VESTUR, SKURÐUR M 1:100 02
 BJÖRN H. JÓHANNESSON ARKITEKT F.A.Í
 NJÁLSGÖTU 106 SÍMI: 551 0080
 105 REYKJAVÍK 18.1.2011