GRUNNMYND 1:50
veggir

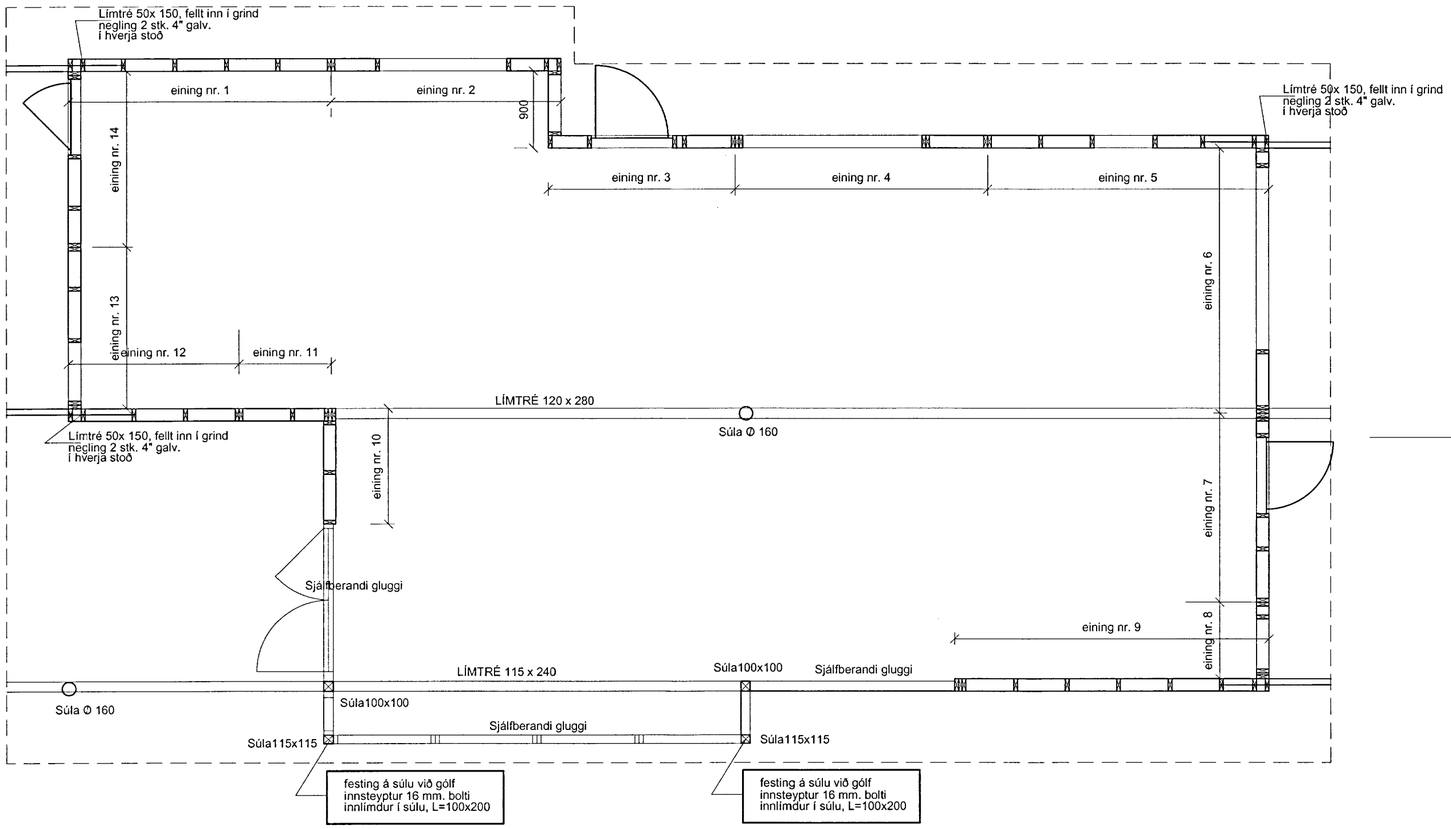

MÓTTEKIÐ
30 SEPT. 2013
Byggingarfulltrúinn á Akranesi og Vogum

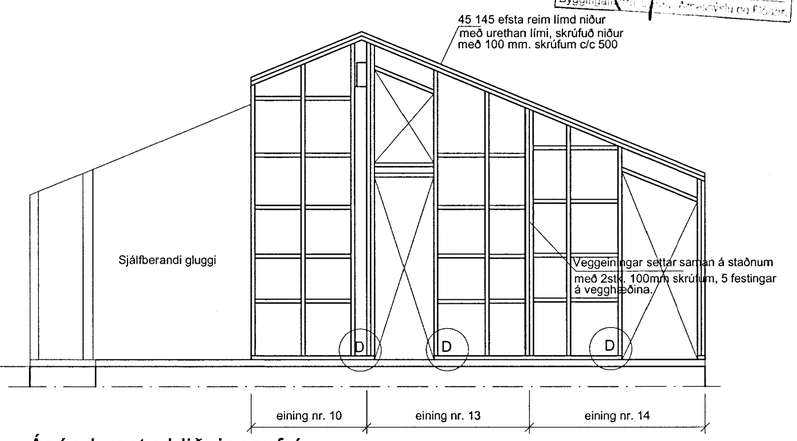

Ásýnd vesturhlið, innanfrá

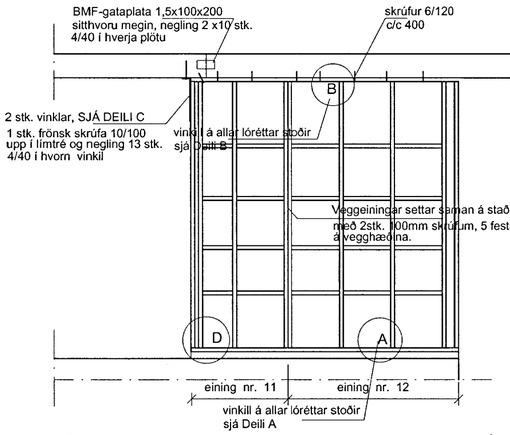

Ásýnd suðurhlið, innanfrá

DEILI - A 1:20

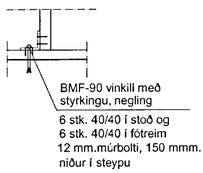

DEILI - B 1:20

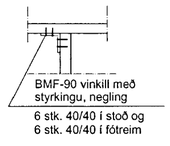

DEILI - C 1:20

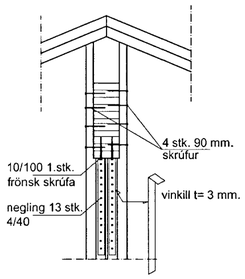

DEILI - D 1:20

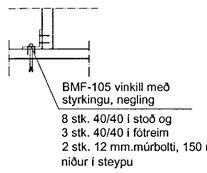

DEILI - E 1:20

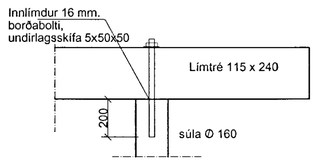

DEILI - F 1:20

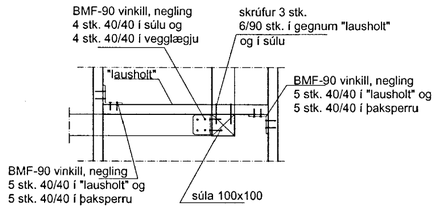

SKÝRINGAR

Timburflokkur T1 eða betri
Allar festingar skulu vera galvanhúðaðar eða ryðvarðar
Veggjagrindur 45x145
klæddir með 14 mm. krossvið, skotnaglar
2,8 x 63 c/c 150
Sperrur 45 x 245 c/c 815.
Þak klædd 20 mm. vatnsþolnum krossvið
til vindstífingar og sem vindvörn,
skotnaglar 2,8 x 63 c/c 100".

netfang: helgi@tskoli.is

Teiknistofan Röðull	Knarrarvogi 4 Reykjavík S: 5683577 Fax 5683522	Mkv. 1:50	Hannað: hg
		Dags: sept. 2013	Teiknað: hg
Verkheiti: Hrauntröð 33 Vaðnesi		Breytt:	Yfirfarið: hg
		Breytt:	Fjöldi blaða 6
Verkhluti: Veggjagrindur		Breytt:	Blað nr. 205
		Breytt:	

Helgi Gunnarsson kt. 050350-4879 h.s. 5544708 gsm 6921020 nmt. 8533489
Jón Rafns Antonsson kt. 240347-2539 h.s. 5670775 gsm. 8928377 nmt. 8528377