



Grunnmynd botnlagnir 1:50

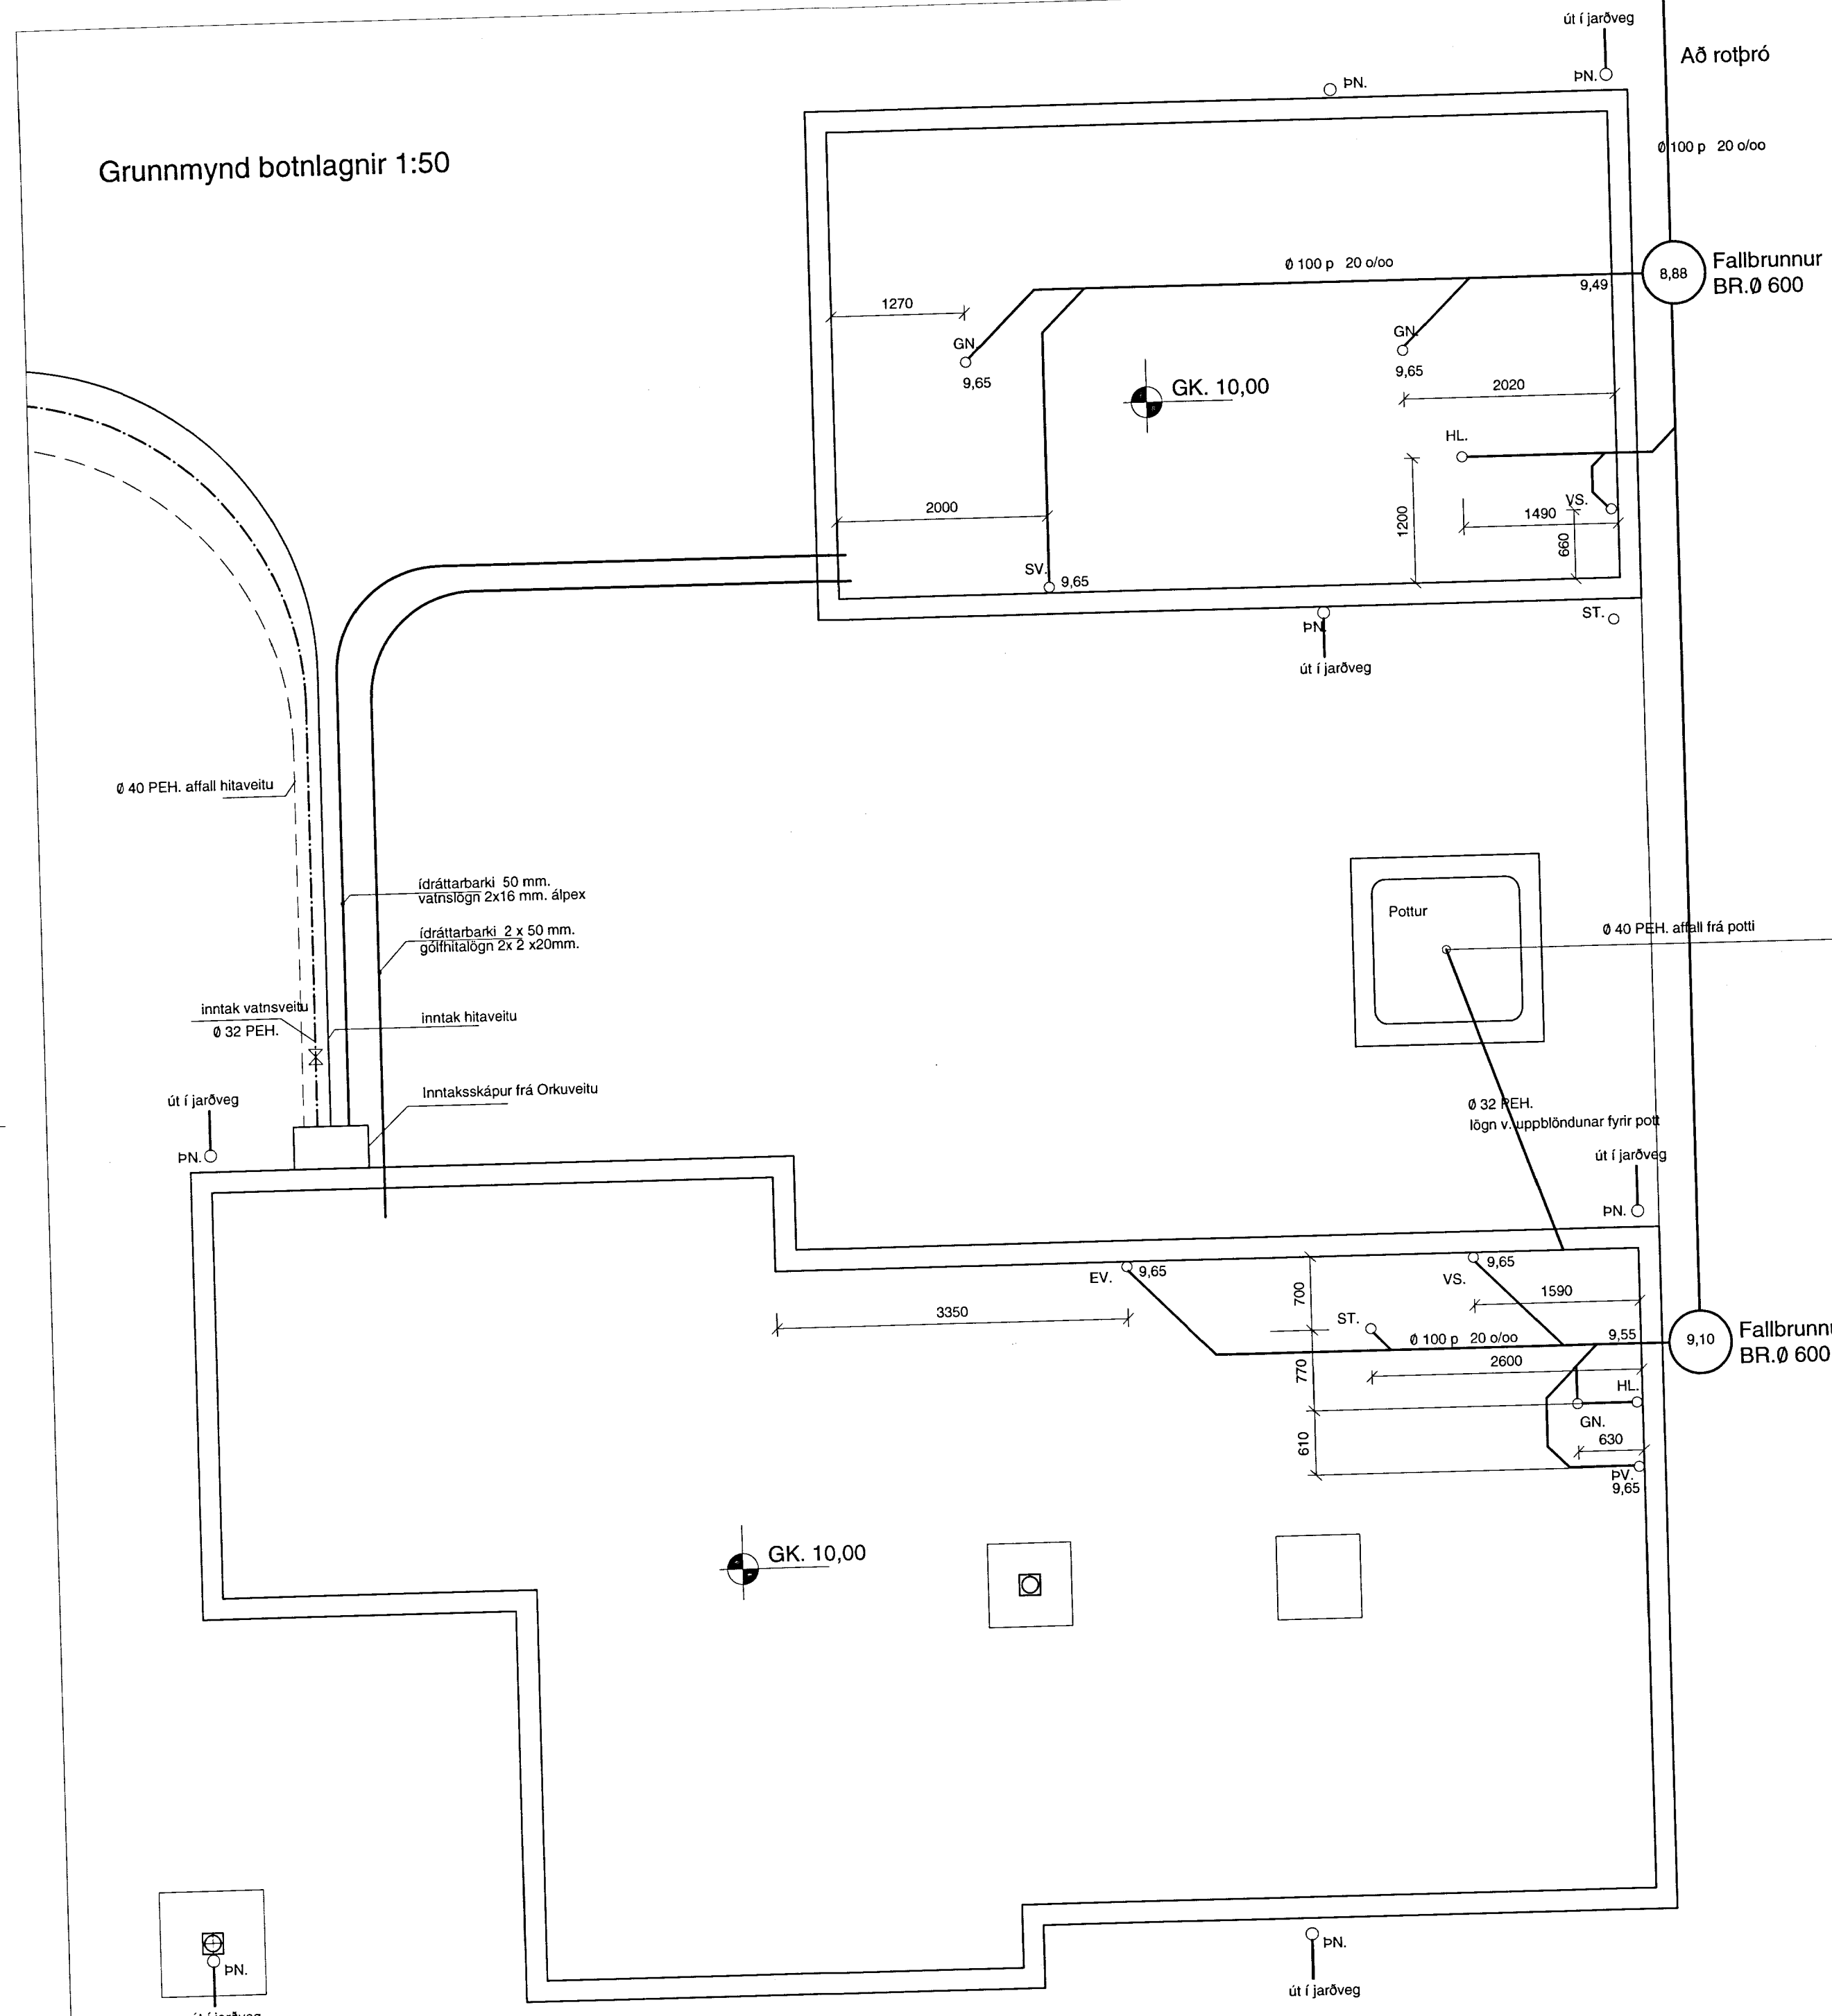


MÓTTEKID
16 APR. 2013
Byggingafulltrúi: Arnar Skýrslu og Floahri

Afstöðumynd 1 : 500

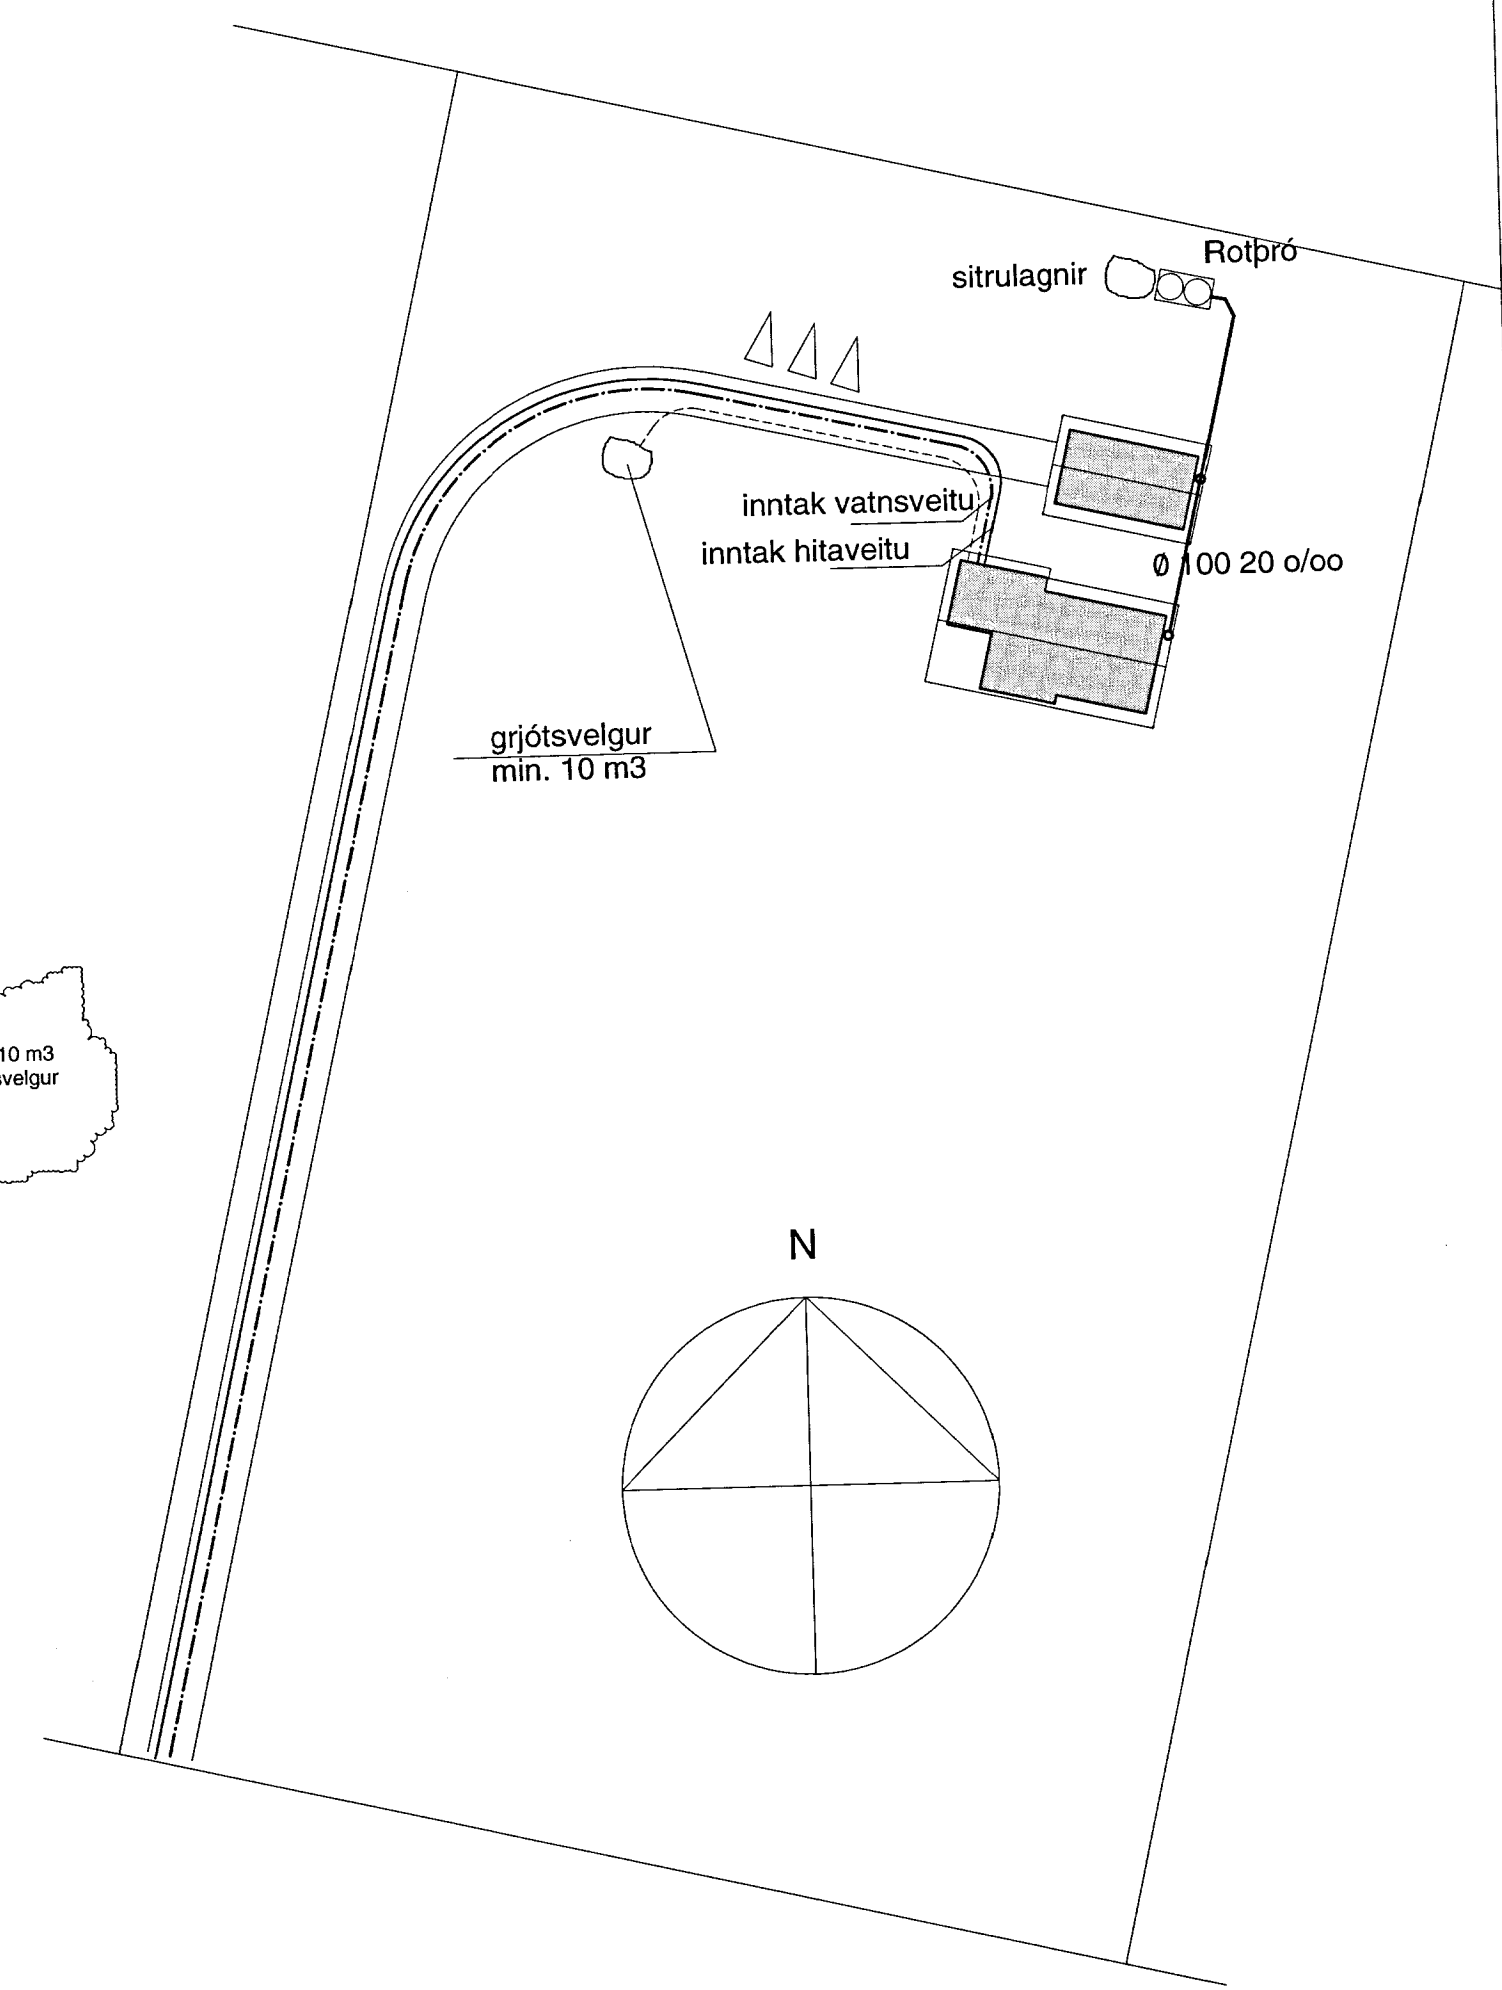

Skýringar:
Allar lagnir í grunni eru úr plasti nema annað sé tekið fram á teikningum.
Hæðartölur eru í m. þvermál pípa í mm. Önnur mál í mm.
Allt efni og vinna skal vera samkvæmt gildandi reglugerðum og stöðlum.

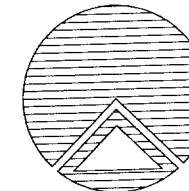	Teiknistofan Röðull Hrauntröð 33 Vaðnesi Botnlagnir	Knarrarvogi 4 Reykjavík S: 5683577 Fax 5683522	Mkv. 1:50 Dags: sept 2012 Breytt:	Hannað: hg Teiknað: hg Yfirlitað: hg Fjöldi blaða 4 Blað nr. 301
	Verkhúli: Helgi Gunnarsson kt. 050350-4879 h.s. 5544708 gsm 6921020 nmt. 8533489 Jón Rafns Antonsson kt. 240347-2539 h.s. 5670775 gsm. 8928377 nmt. 8528377		Breytt:	
	Verkhúli:		Breytt:	
	Verkhúli:		Breytt:	