




SNID A-A
Mkv. 1:100

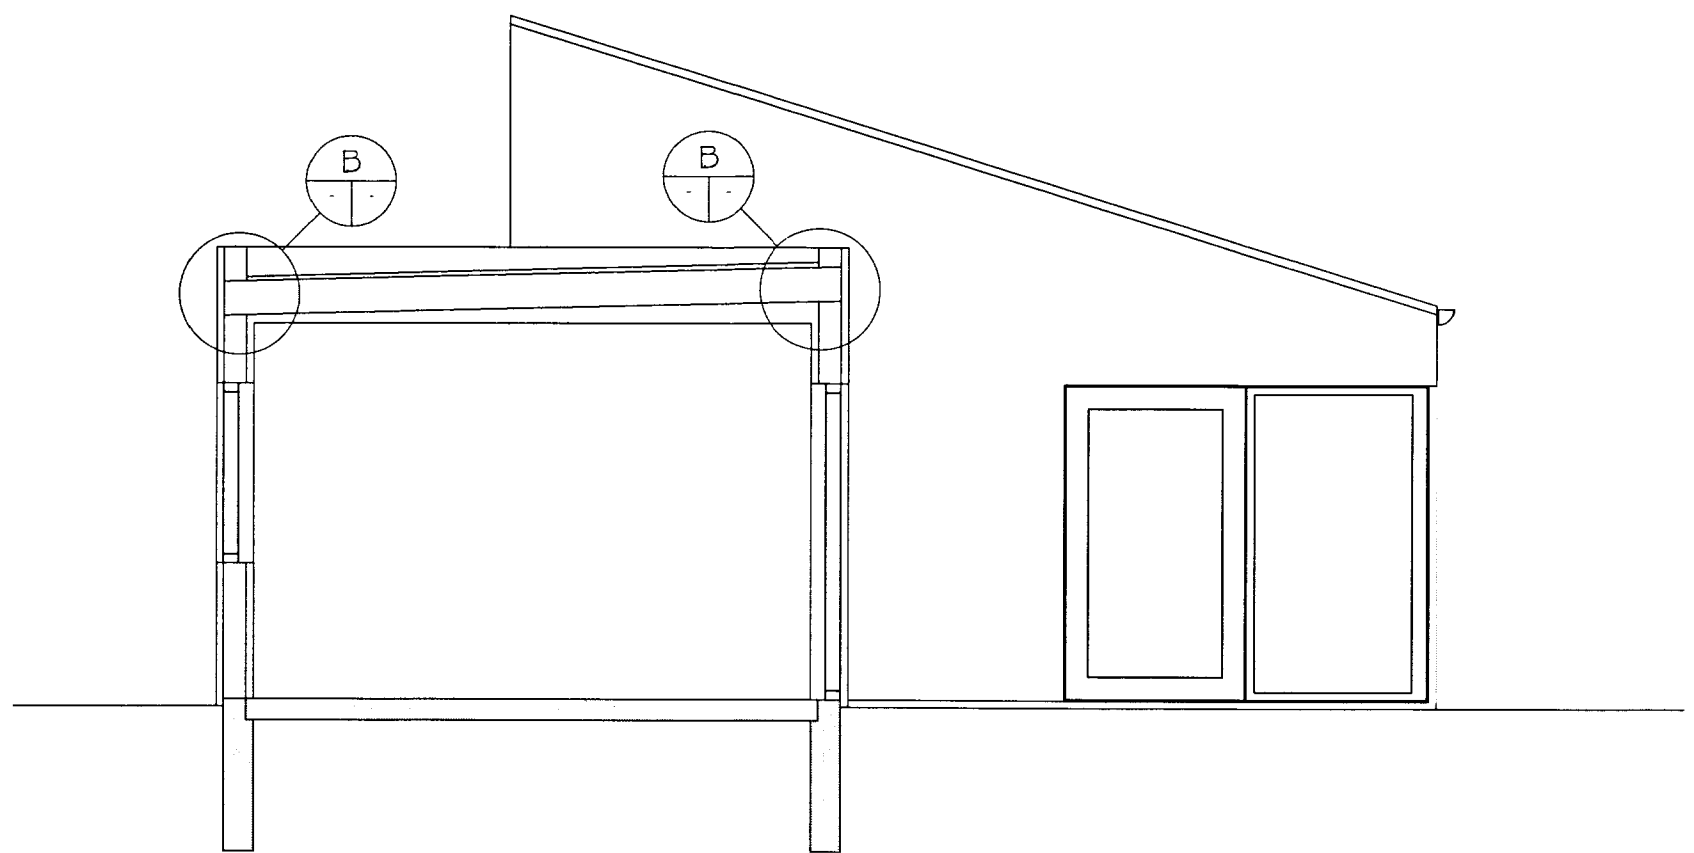


SNID B-B
Mkv. 1:100

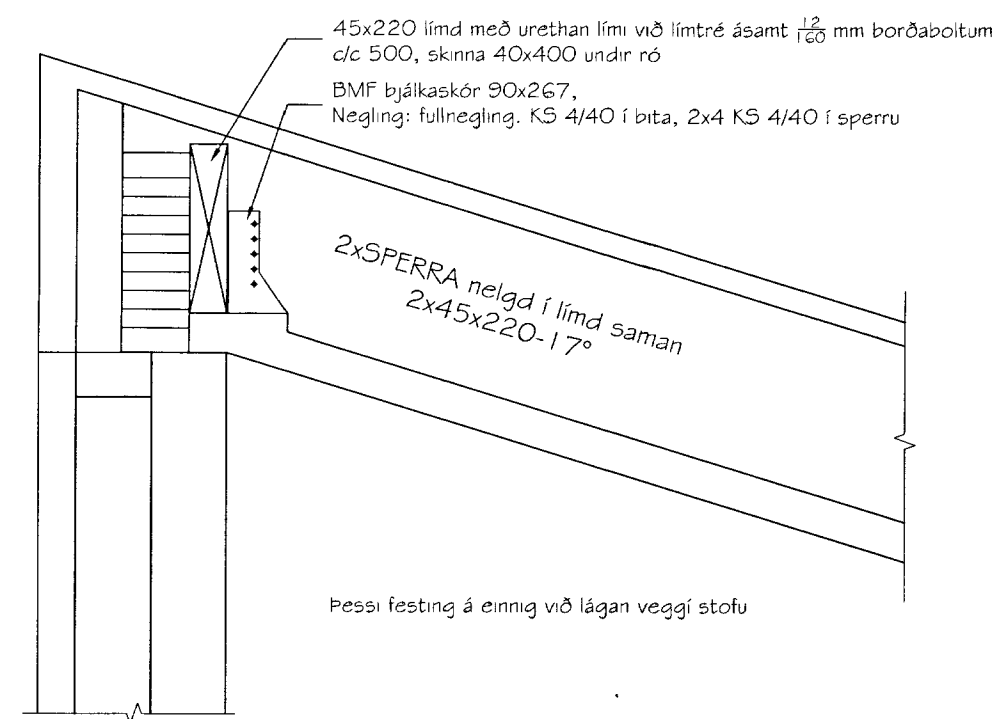


DEILI A 1:10

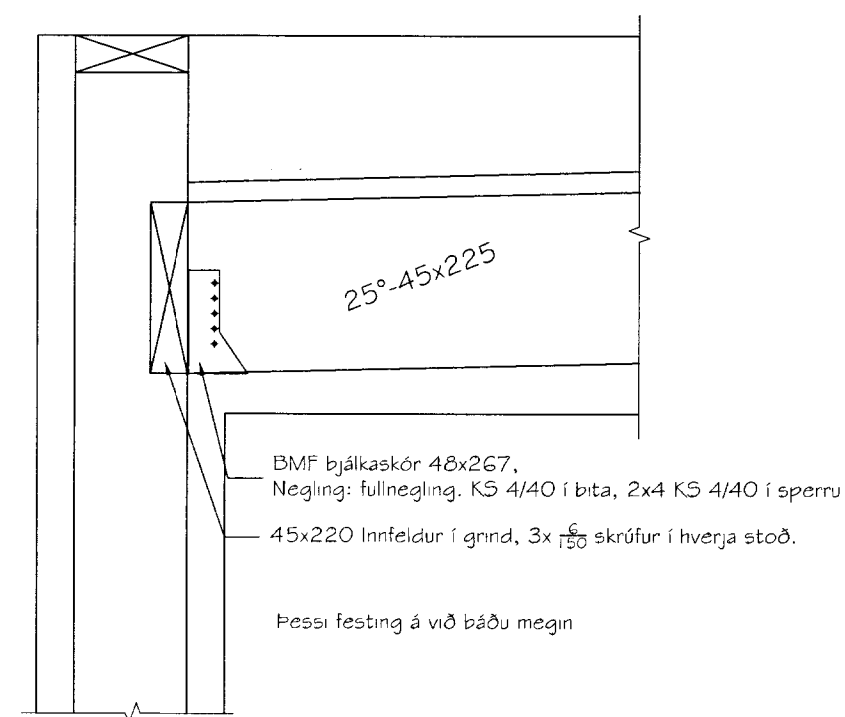

DEILI B 1:10

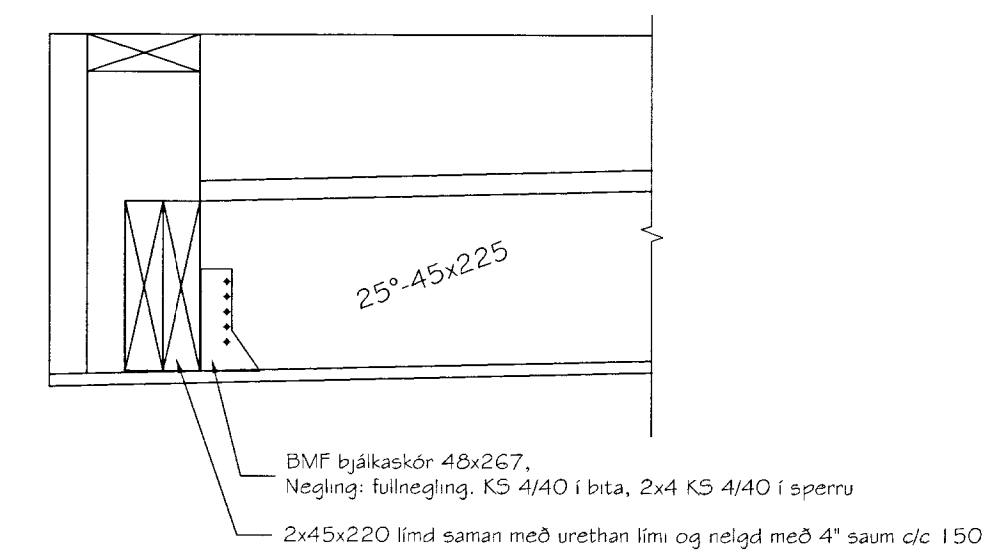

DEILI C 1:10

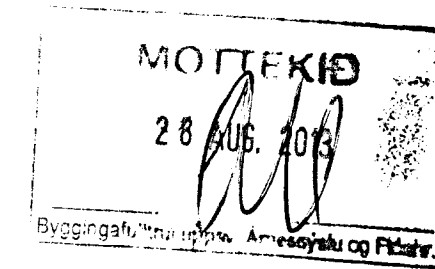

ALMENNT:
Öll mál skulu staðfest skv. aðaluppdráttum.
Ef misræmi er, skulu aðaluppdrættir vera ráðandi, þó þer að láta hönnuði vita af misræmi.
Öll mál eru í millimetrum nema annað komi fram.

TRÉVIRKI:
Burðarvirki skulu almennt vera C18, skv. ÍST EN 318 en límtré GL32 eða betra skv. ÍST EN 1194, nema annað sé tilgreint á teikningu. Við utanhúss skal fúaverja. Krossviður skal vera minnst 5 laga grenikrossviður (WBP). Rakastig í timbri við uppsetningu skal ekki vera hærra en 15%. Á milli timburs og steins skal ávalt setja alfaltþappa.

ALMENNAR SKÝRINGAR - ÞAKVIRKI
Allur saumur og festingar utanhúss skal vera með heitinkhúð eða ryðfritt.

Þak þéttklæðist með borðaklæðningu (25/150) er festist með heitgalv. saum 31/70, minnst 3 stk. í sperru/borð. Á 1 m svæði frá þakbrúnum skal negla borð við sperru með 4 stk. saum 31/70. Ekki skal skeyta tvö borð hlið við hlið á sömu sperru og ekki skal skeyta meira en þriðjung borða á sömu sperru.

Loftun í þaki skal vera 2 stk. Ø32 í hvert sperrubíl (eitt hvoru megin).

STÁLVIKRI OG FESTINGAR:
Allt stál skal vera S235 skv. ÍST EN 10025 nema annað komi fram á teikningum. Stál skal ryðverja m.v. notkunar- aðstæður og skal hafa þá tæringaflokkun sem tilgreind er í gildandi byggingareglugerð (130. gr.) til hliðsjónar. Allt stál utanhúss skal vera galvaniserað. Gæði bolta skal vera 8.8 eða betra. Allar festingar skulu vera heitgalvanhúðaðar eða ryðfrjár. Ekki má nota saman ryðfrjá nagla og galvaniserað festijárn. Sudur skulu hafa minnst 4 mm a-mál en þó aldrei minna en efnisþykkt þeirra stáhluta sem söðnir eru saman. Öll rafsuðuvinna skal uppfylla DS 316.

FESTINGAR:
SJÁ TEIKNINGAR.

Út	05.12.12	GP	Frumtugáfa
Útgáfa:	Dagsetn:	Af:	Skýring:
Hrauntröð 46, Vaðnesi Grímsnes og grafningshrepp			Teiknúmer: 270-02
Burðarvirki:			Mælikvarði:
Snið / Deili			1:50/1:10
Hannað: Guðjón Þórisson		Teknað: Guðjón Þórisson	
Dagsetning:	05.12.12	Teiknúmer:	2018
Frumbærð:		A2	
Ábyrgðarm. og réttthafi:		200752-4659	