MÓTTEKIÐ
28 AUG. 2013
Byggingafu[illegible] Mæsoýslu og Fl[illegible]hr.

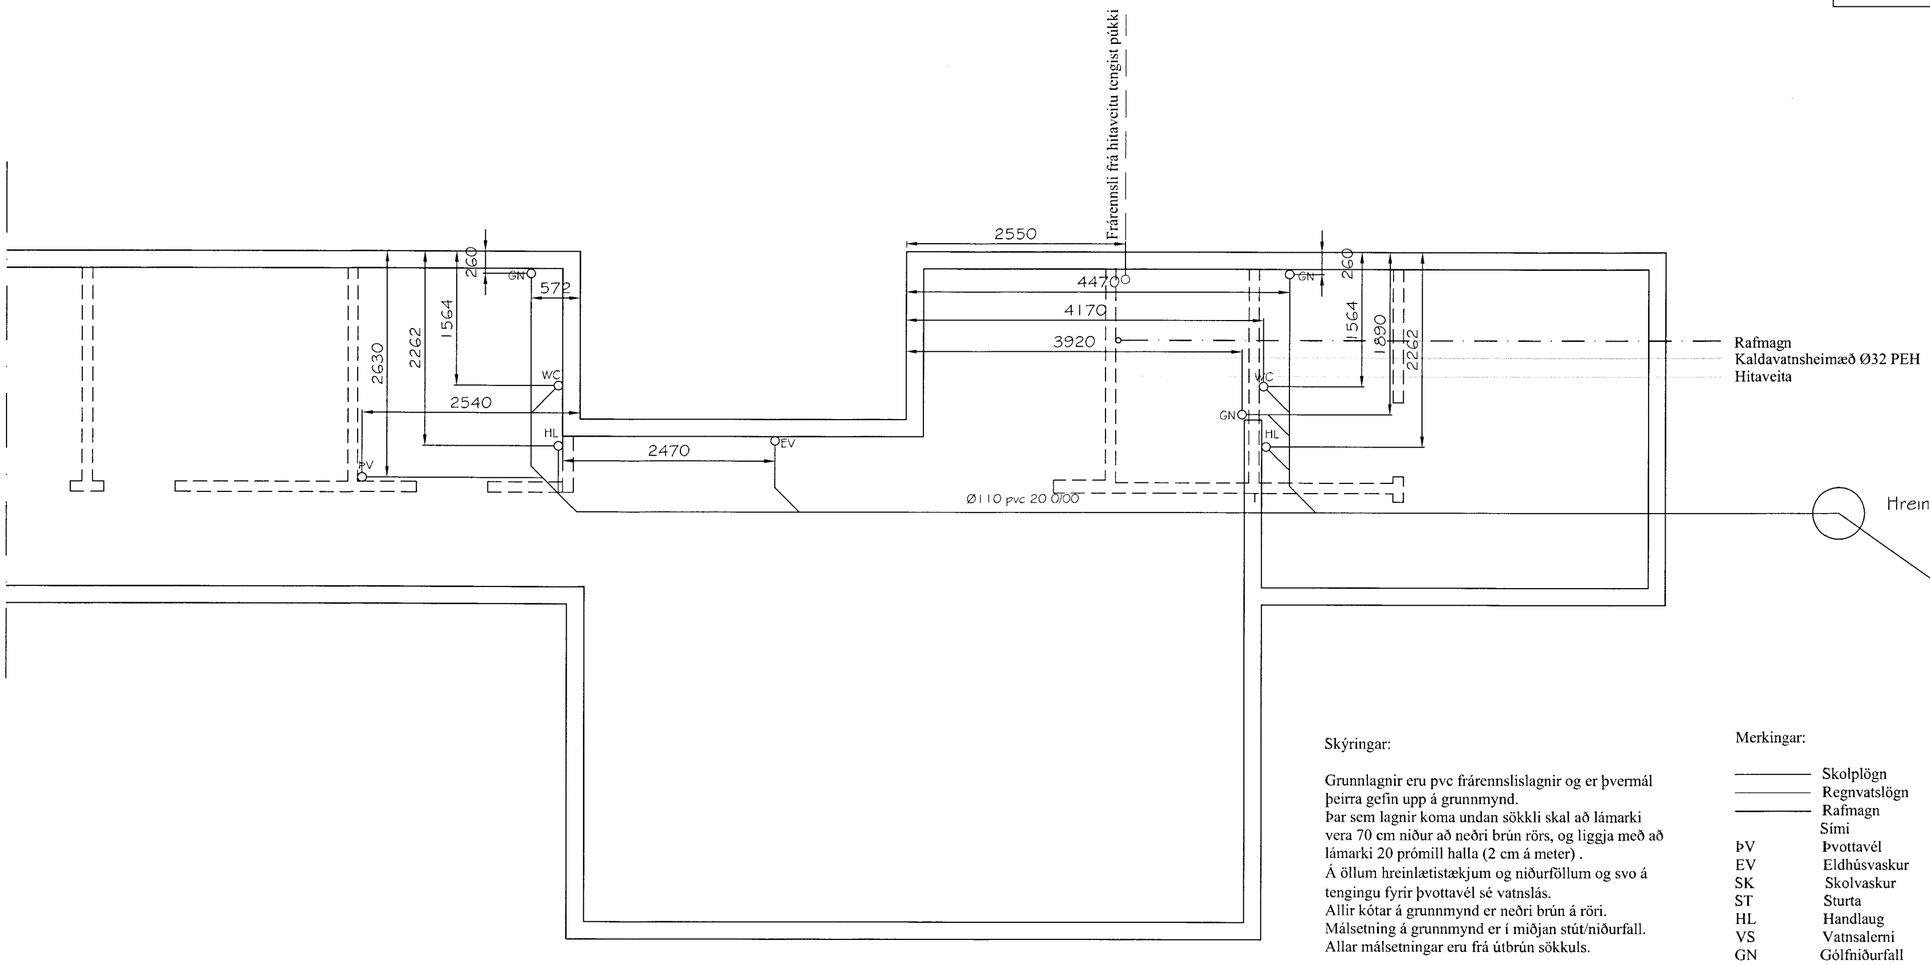

Skýringar:

Grunnlagnir eru pvc frárennslislagnir og er þvermál þeirra gefin upp á grunnmynd.
Þar sem lagnir koma undan sökkli skal að lámarki vera 70 cm niður að neðri brún rörs, og liggja með að lámarki 20 prómill halla (2 cm á meter) .
Á öllum hreinlætistækjum og niðurföllum og svo á tengingu fyrir þvottavél sé vatnslás.
Allir kótar á grunnmynd er neðri brún á röri.
Málsetning á grunnmynd er í miðjan stút/niðurfall.
Allar málsetningar eru frá útbrún sökkuls.

Merkingar:

————	Skolplögn
————	Regnvatslögn
————	Rafmagn
	Sími
ÞV	Þvottavél
EV	Eldhúsvaskur
SK	Skolvaskur
ST	Sturta
HL	Handlaug
VS	Vatnsalerni
GN	Gólfniðurfall
GN75	Gólfniðurfall með 75 mm vatnslás
ÞN	Þakniðurfall
HRB	Hreinsibrunnur

Ú1	20.10.12	SSH	Frumútgáfa
Útgáfa:	Dagsetn:	Af:	Skýring:

Hrauntröð 46, Vaðnesi
Grímsnes og grafningshrepp

Teikninúmer: 500-01

Frárennslislagnir:

Mælikvarði: 1:50

Hannað: SSH		Teiknað: SSH	
Dagsetning: 20.10.12	Verknúmer: 12018		Frumstærð: A2
Ábyrgðarm. og rétthafi:			200752-4659