
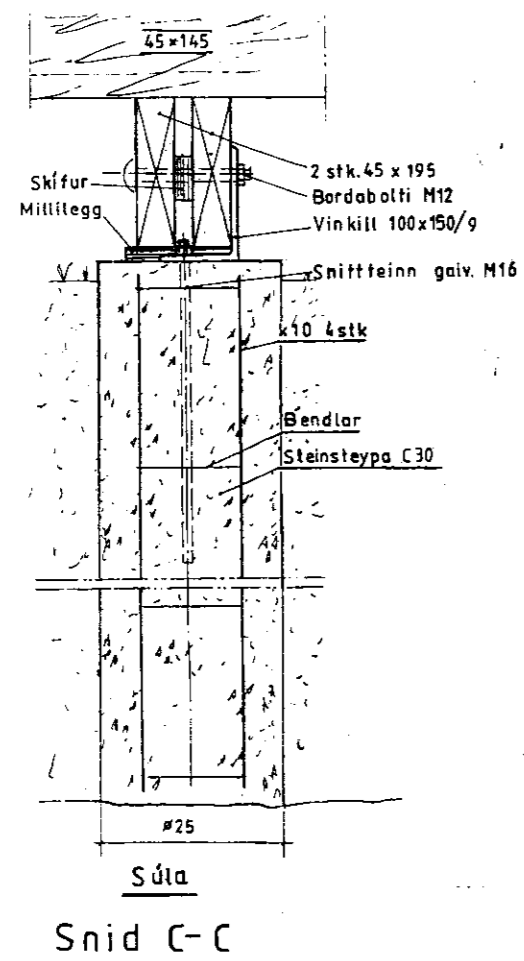
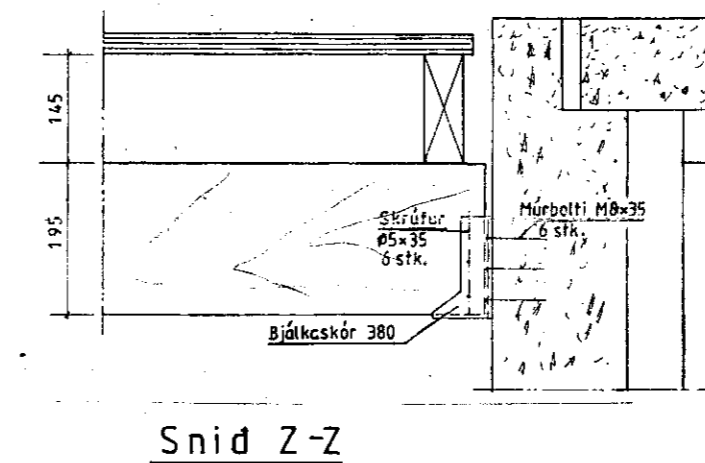
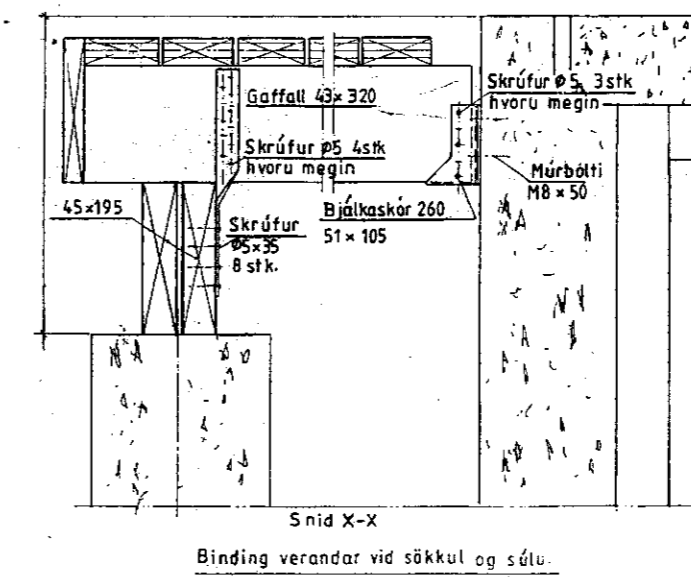


Gudmundur S.

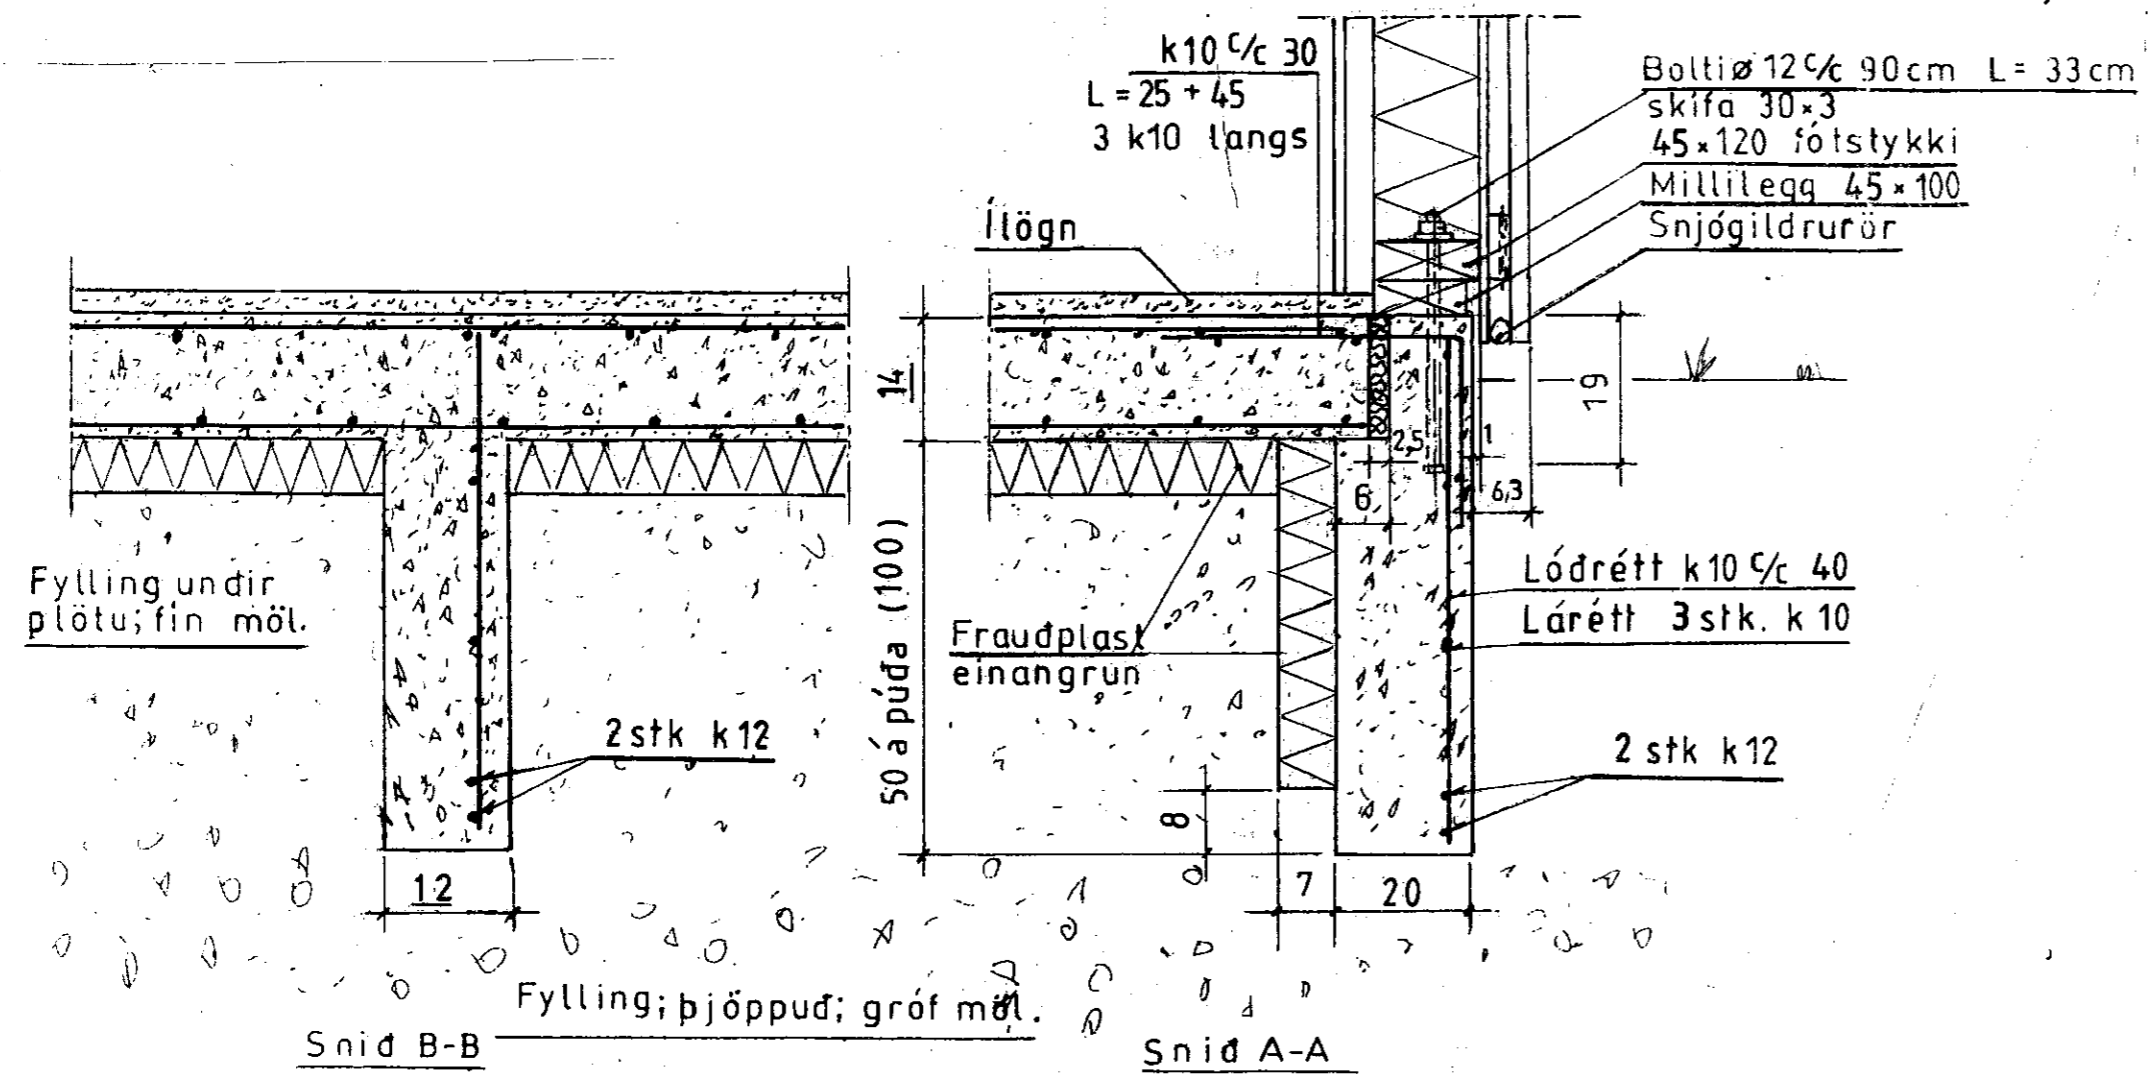

Ath.; sjá teikn. nr. 278-05, '27-114'

Mkv.: 1:10
Dags. apríl '11
Nr. 277 06

Sumarhús í landi Vaðness, Grimsness og Grafningshr. –
8719 Árness. Lóð nr.5 við Hrauntröð. Stærð 7158 m²
Eigandi Gudmundur S. Ingimundarson kt. 120653-2889.
Sökkull snið Burðarþol

TEIKNIVANGUR

Gudmundur S. 1270 733-2559
Þorsteinn Þ. 2010 32-4829