


6.3.65

Grög Petersen

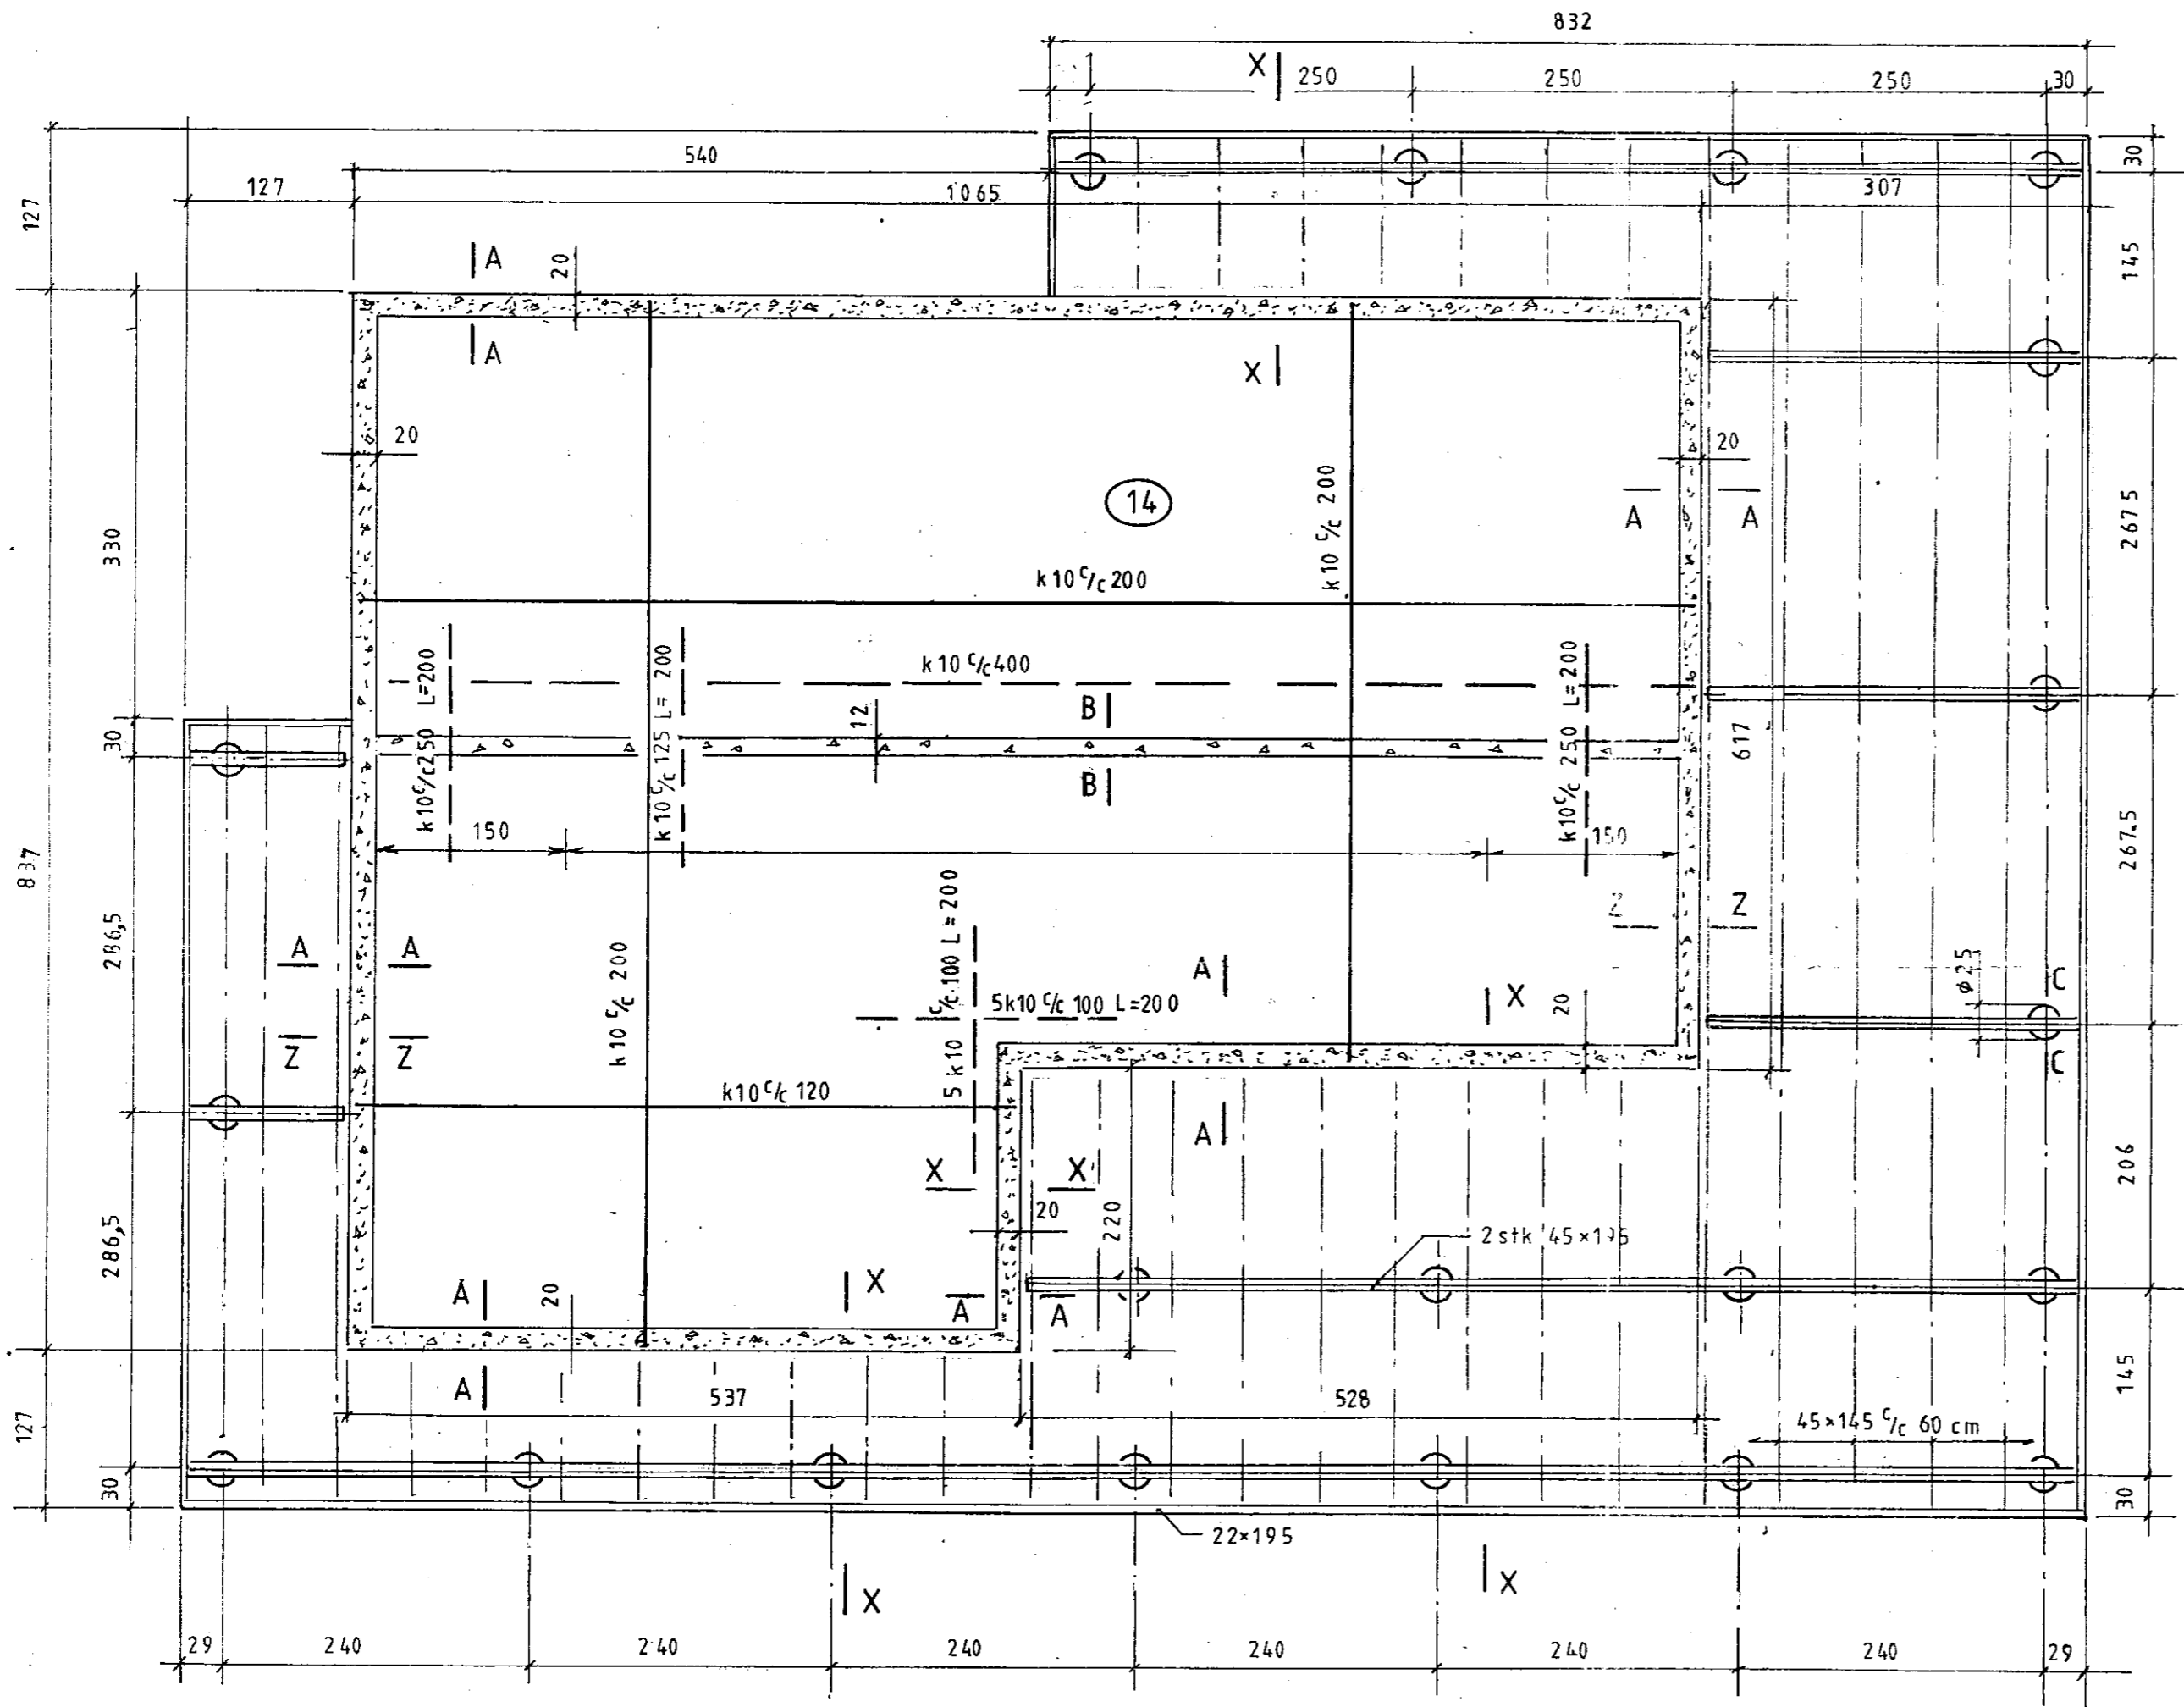

Ath.:

Mkv. 1:50
Dags. apríl '11
Nr. 277 05

Sumarhús í landi Vaðness, Grímsness og Grafningshr. -
8719 Árness. Lóð nr.5 við Hrauntröð. Stærð 7158 m²
Eigandi Guðmundur S. Ingimundarson kt. 120653-2889
Sökkull og verönd

TEIKNIVANGUR

Grög Petersen 270733-2559
Grög Petersen 2010324829

Burðarþol