
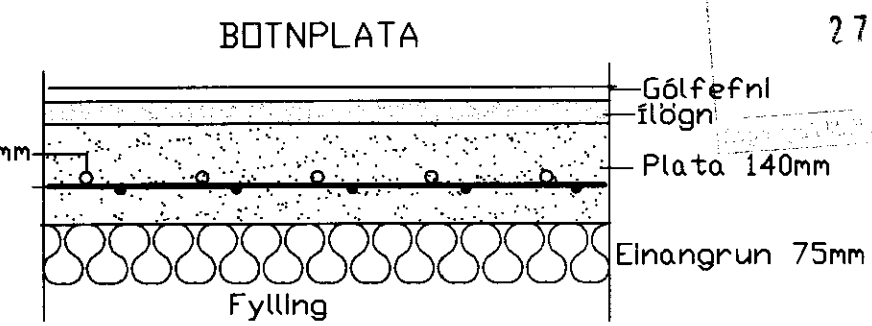


INNTAKSSKÁPUR
 Auk búnaðar hitaveitu skal vera allur annar búnaður td forhitari fyrir lokað frostlagar htakerfi, t.d. dæla, lokar, mælar, pensluker o.s.fr. Tilbúnað tengigrindur td. frá Danfos eða Tengli

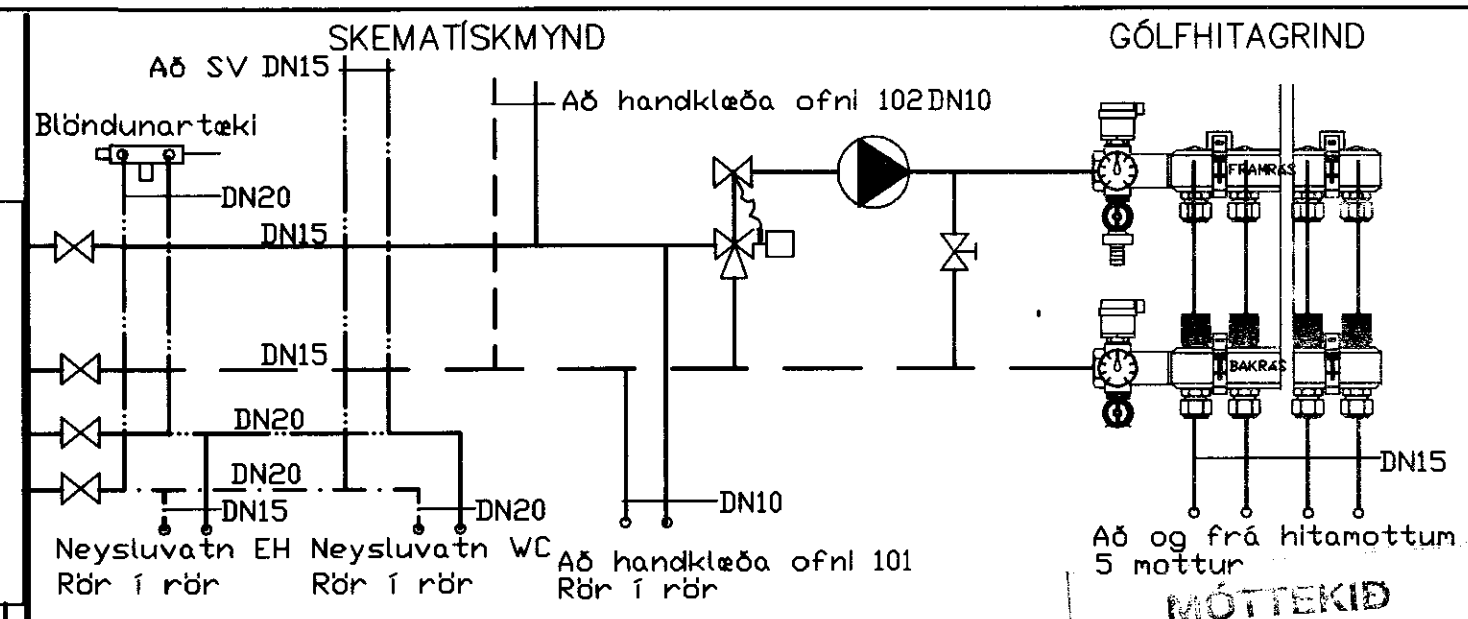

Númer slaufu 6
 Bil milli röra í millimetrum 150
 Lengd á slaufu í metrum 110

SKÝRINGAR:

Dreifikistur 20mm með innbyggðum hitamelum, stillilokum stjórnlokum og tengingum fyrir 16mm PEX rör stútafjöldi er 5 á hvorri kistu

Blöndunagrind er með dælu Grundfoss UPS 20-80, þriggja porta loka Danfoss VMV 20 og mótur Danfoss ABV með hámarksstilli á innrensl 50°C Hitastýring getur verið þráðlaus frá móðurstöð eða viruð stýring

Hitalagnir:

Allar gólfhitalagnir eru PEX með súrefnishimnu gerð fyrir 60 C og 6 bar í 50 ár, 16mm -PEX (Alpex)

Allar lagnir skulu þrýstiprófaðar með 6 bara þrýsting sem skal standa í 24 tíma.

Dfn 101 og 102 á baðherbergi og inntaksherbergi eru handklæðaofnar 50*120cm með hitastýrðum loka í frams. Tengja skal mottu inná afrensl frá ofni 101 á baðherbergi Lagnir að ofnum skulu vera svartar stálpípur settar saman með klemdum tengistykkjum.

Plastlagnir í rör í rör kerfi að ofni 101 eru DN10 Pex-lagnir með með súrefniskápu og skulu þola 70C við 6 bar í 50 ár.



Vatnsrör:

Lagnir í veggjum og lagnagrind skulu vera ryðfríar stálpípur settar saman með klemdum tengistykkjum Lagnir skulu einangrast, kaldavatslögn með rakavörn

Plastlagnir í rör í rör kerfi eru DN20 Pex-lagnir og skulu þola 70C við 6 bar í 50 ár.

ATH! Allt efni skal vera vottað.

- ST Sturta
- VS Vatnssalerni
- HL Handlaug
- EV Eldhúsvaskur
- SV Skolvaskur

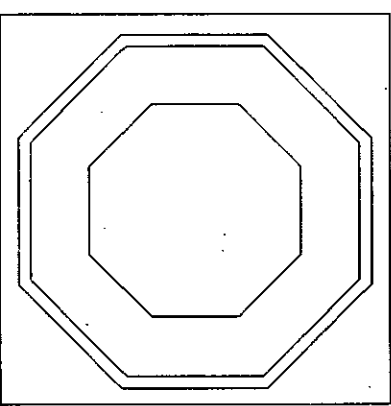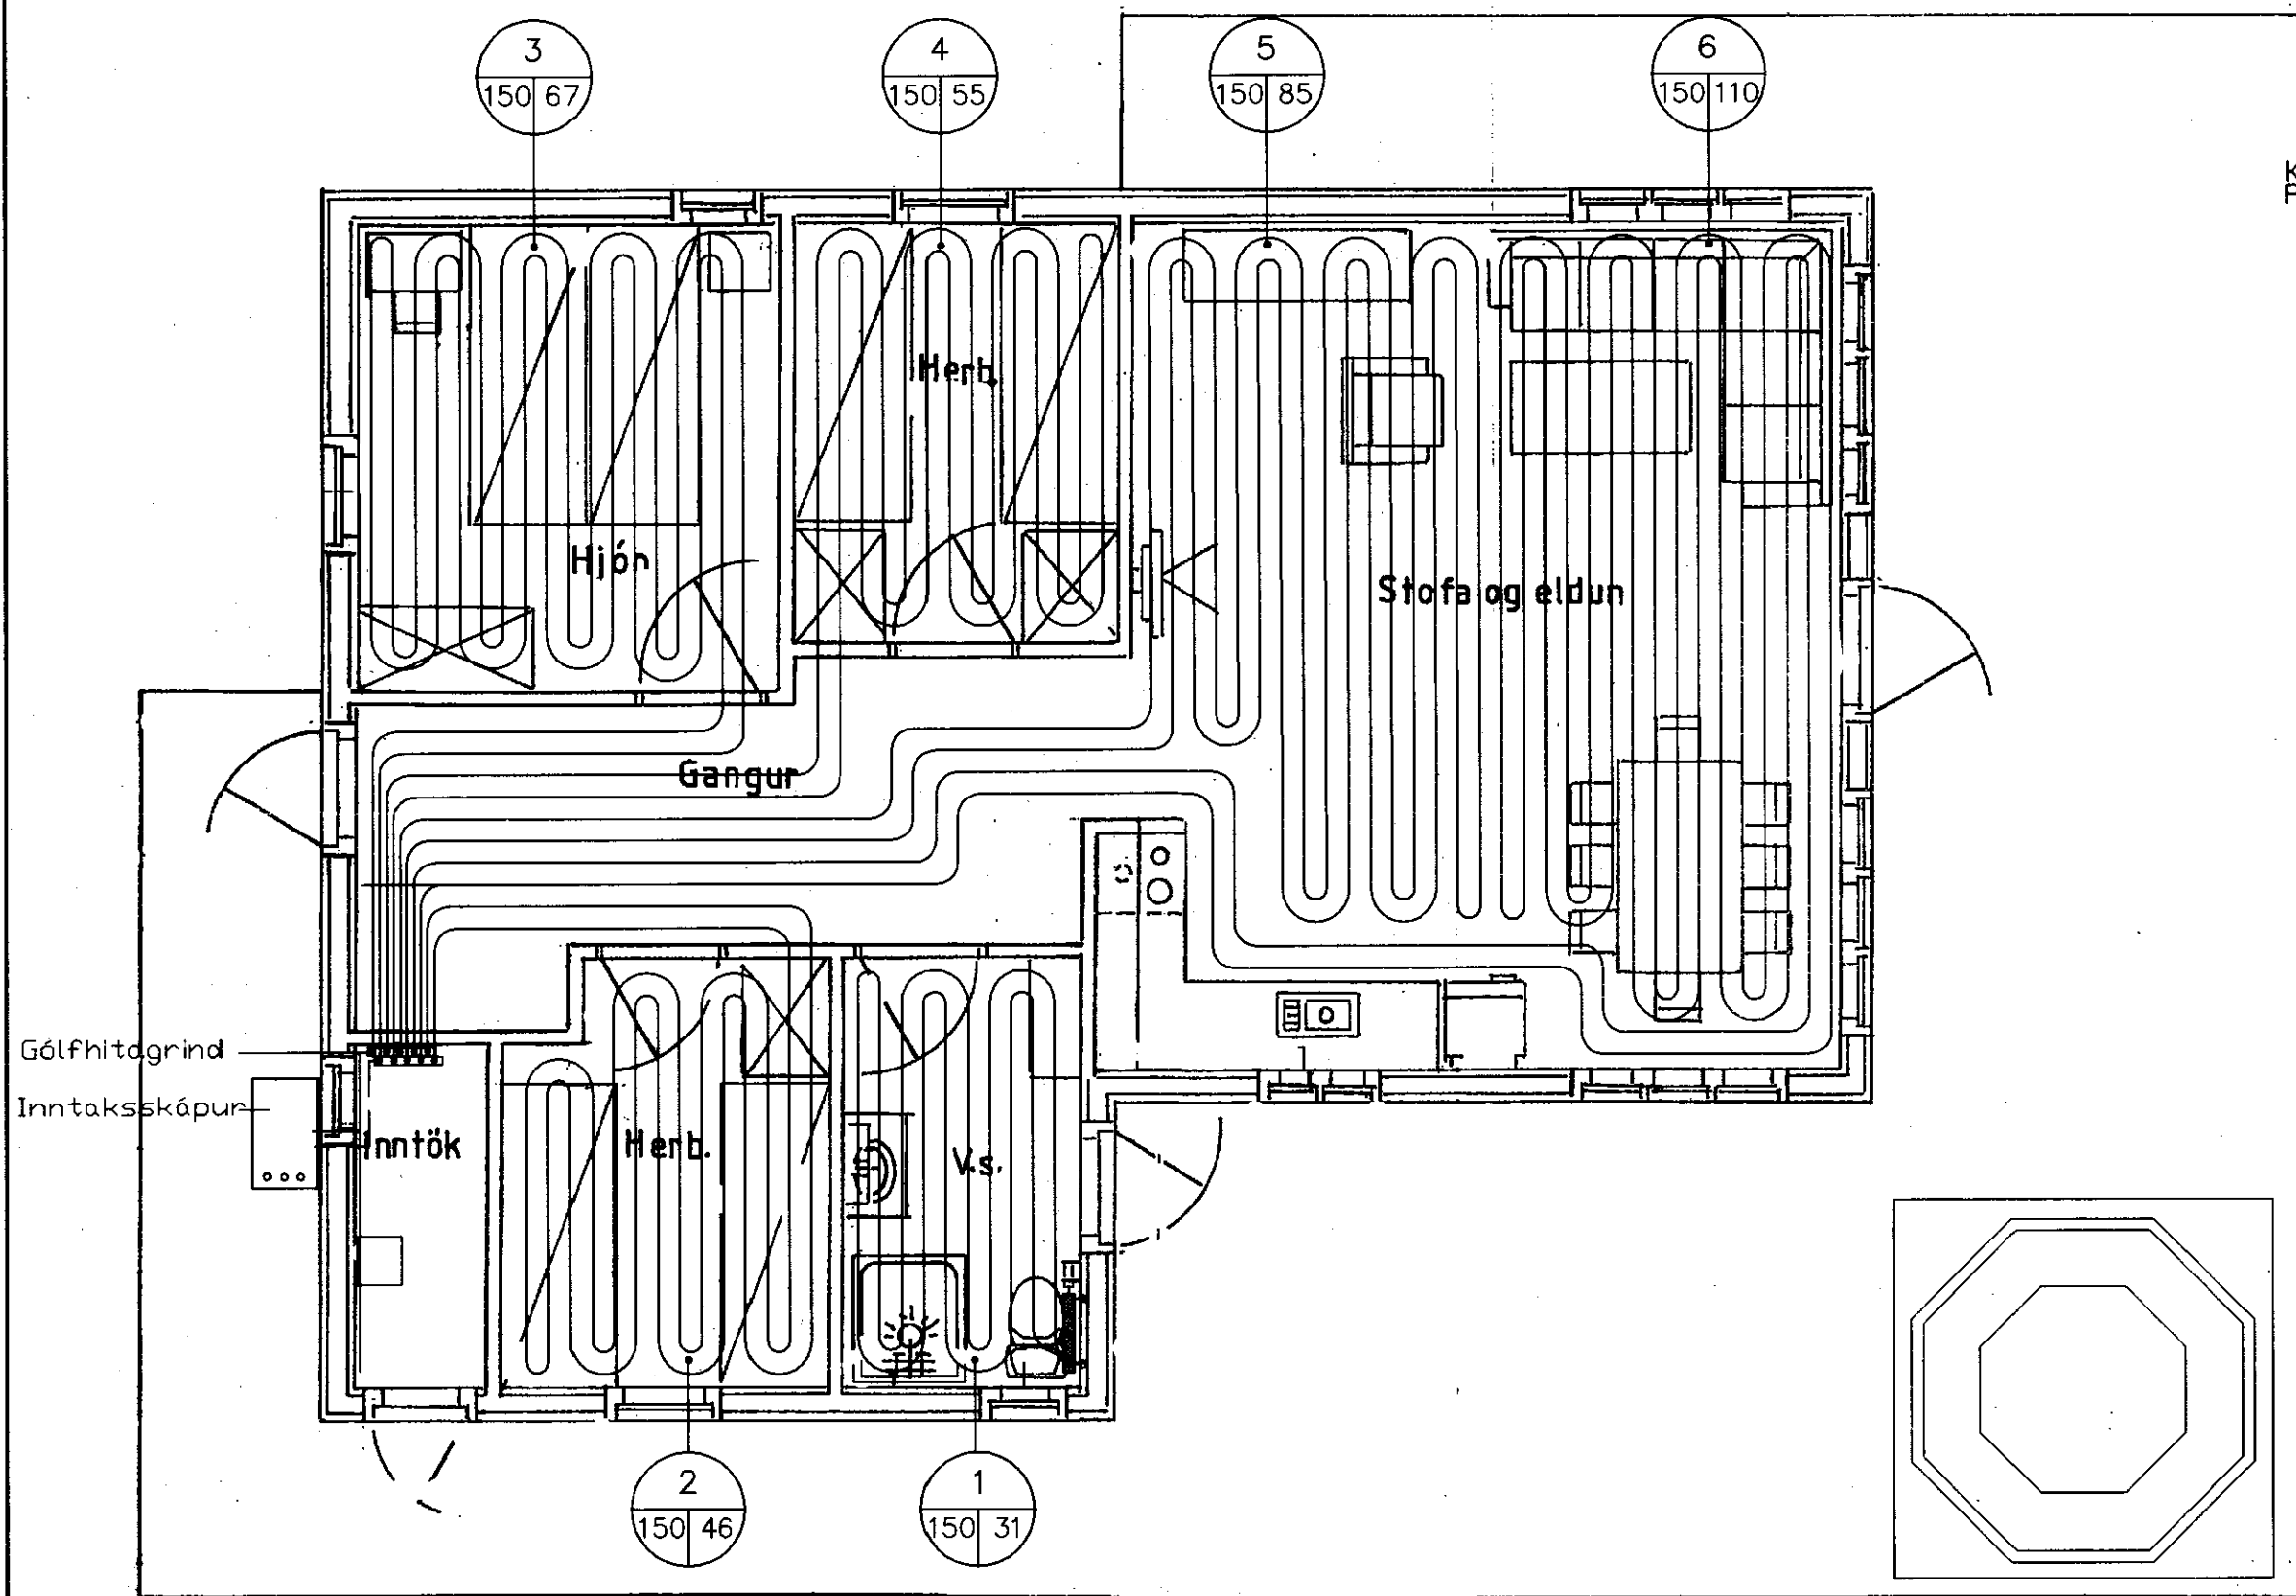

TEKNIÞJÓUSTAN SF Lágmúla 5-108 Reykjavík sími 581 3844 fax 581 4740 e-mail olafur@tth.is <i>Olafur P. Þorbjörn</i> 110350-4659	SUMARHÚS Í LANDI VABNESS GRÍMSNESS OG GRAFN.HR. ARNESSÝSLU LÓÐ NR. 5 HR. TRÖÐ GÓLFHITALAGNIR GRUNNMÝND SKEMATÍSK MYND, SKÝRINGAR	Hannað: ÓÁP	Dags: 04-2011
		Teikn.: ÓÁP	Yfirfarid.:
Br.	Dags.	Breyting	Kvarði: 1:50
		Nr.: L1105	Blað: 3 Af: 3