
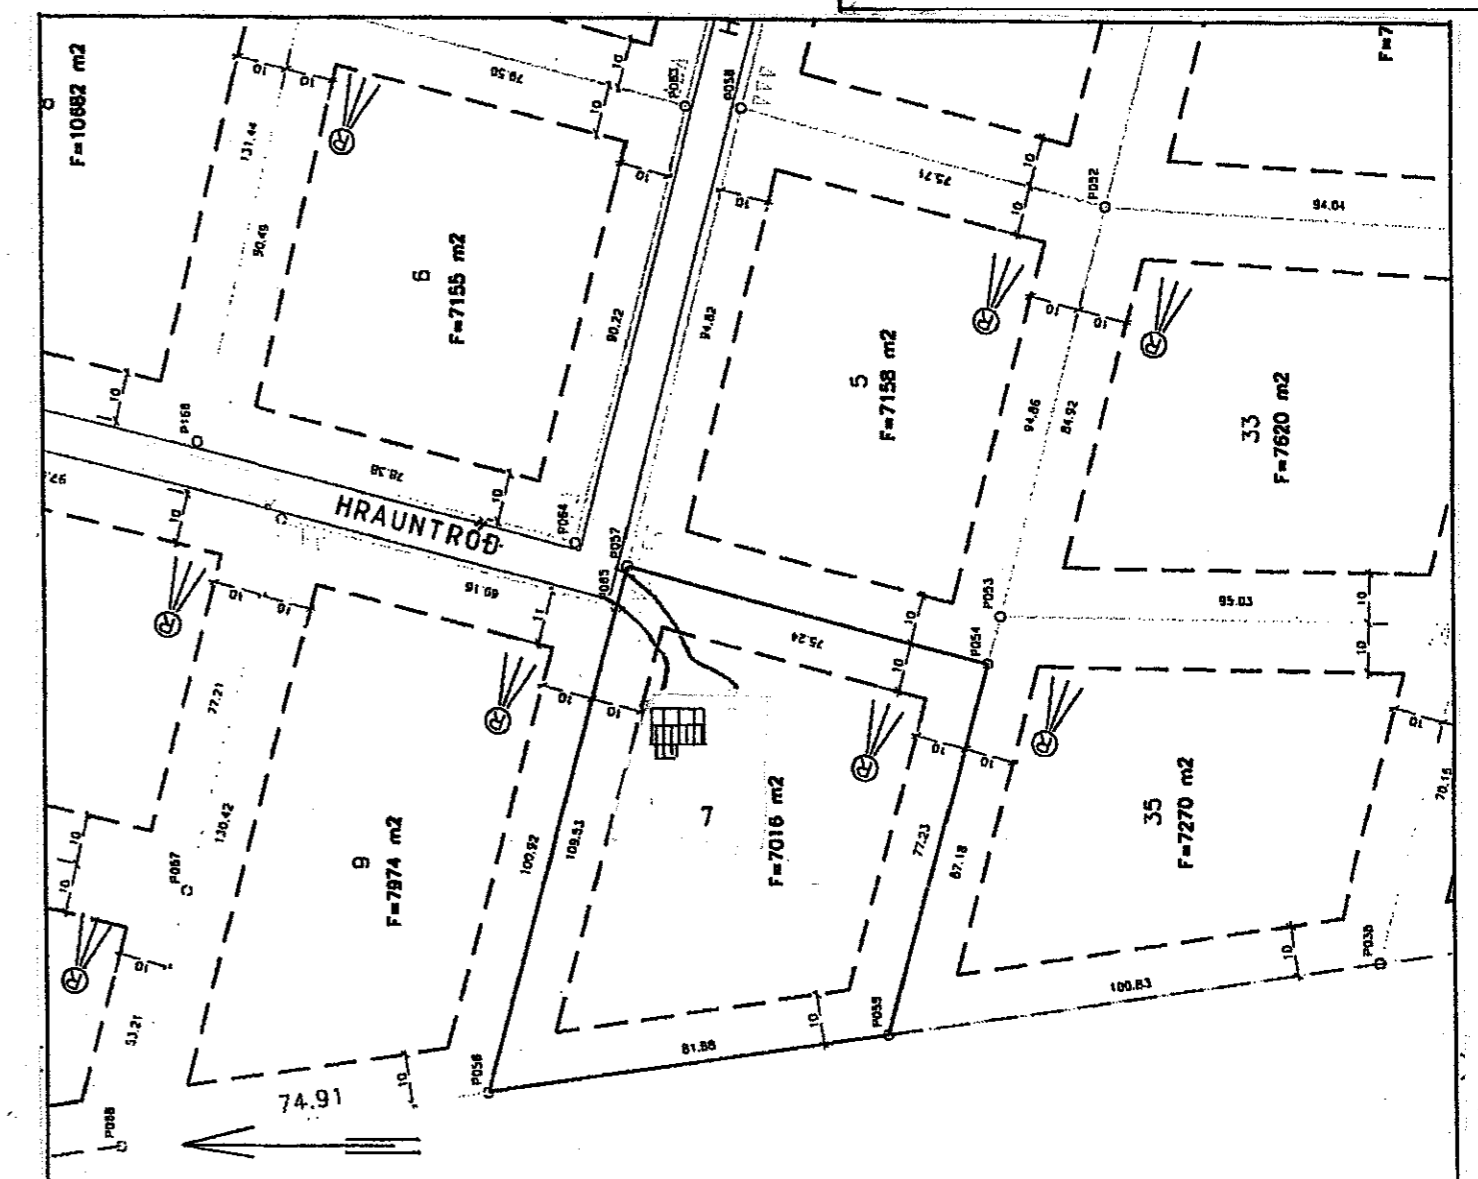
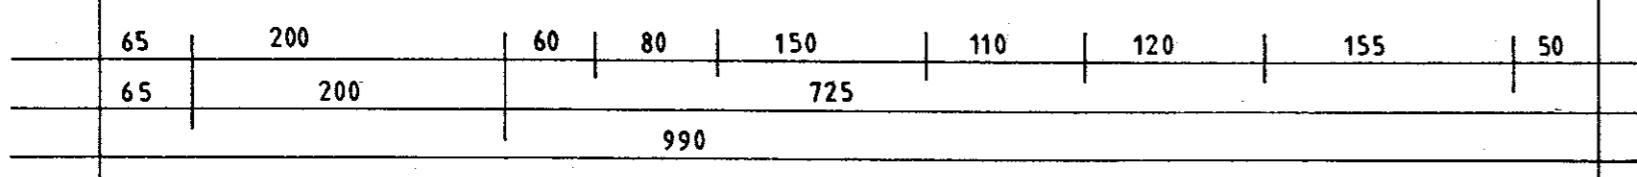
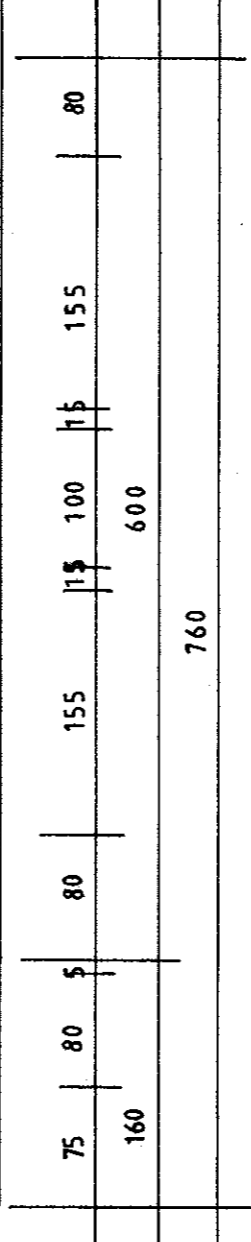
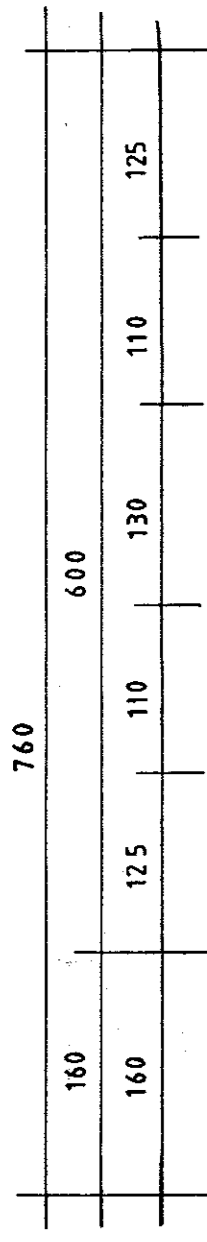
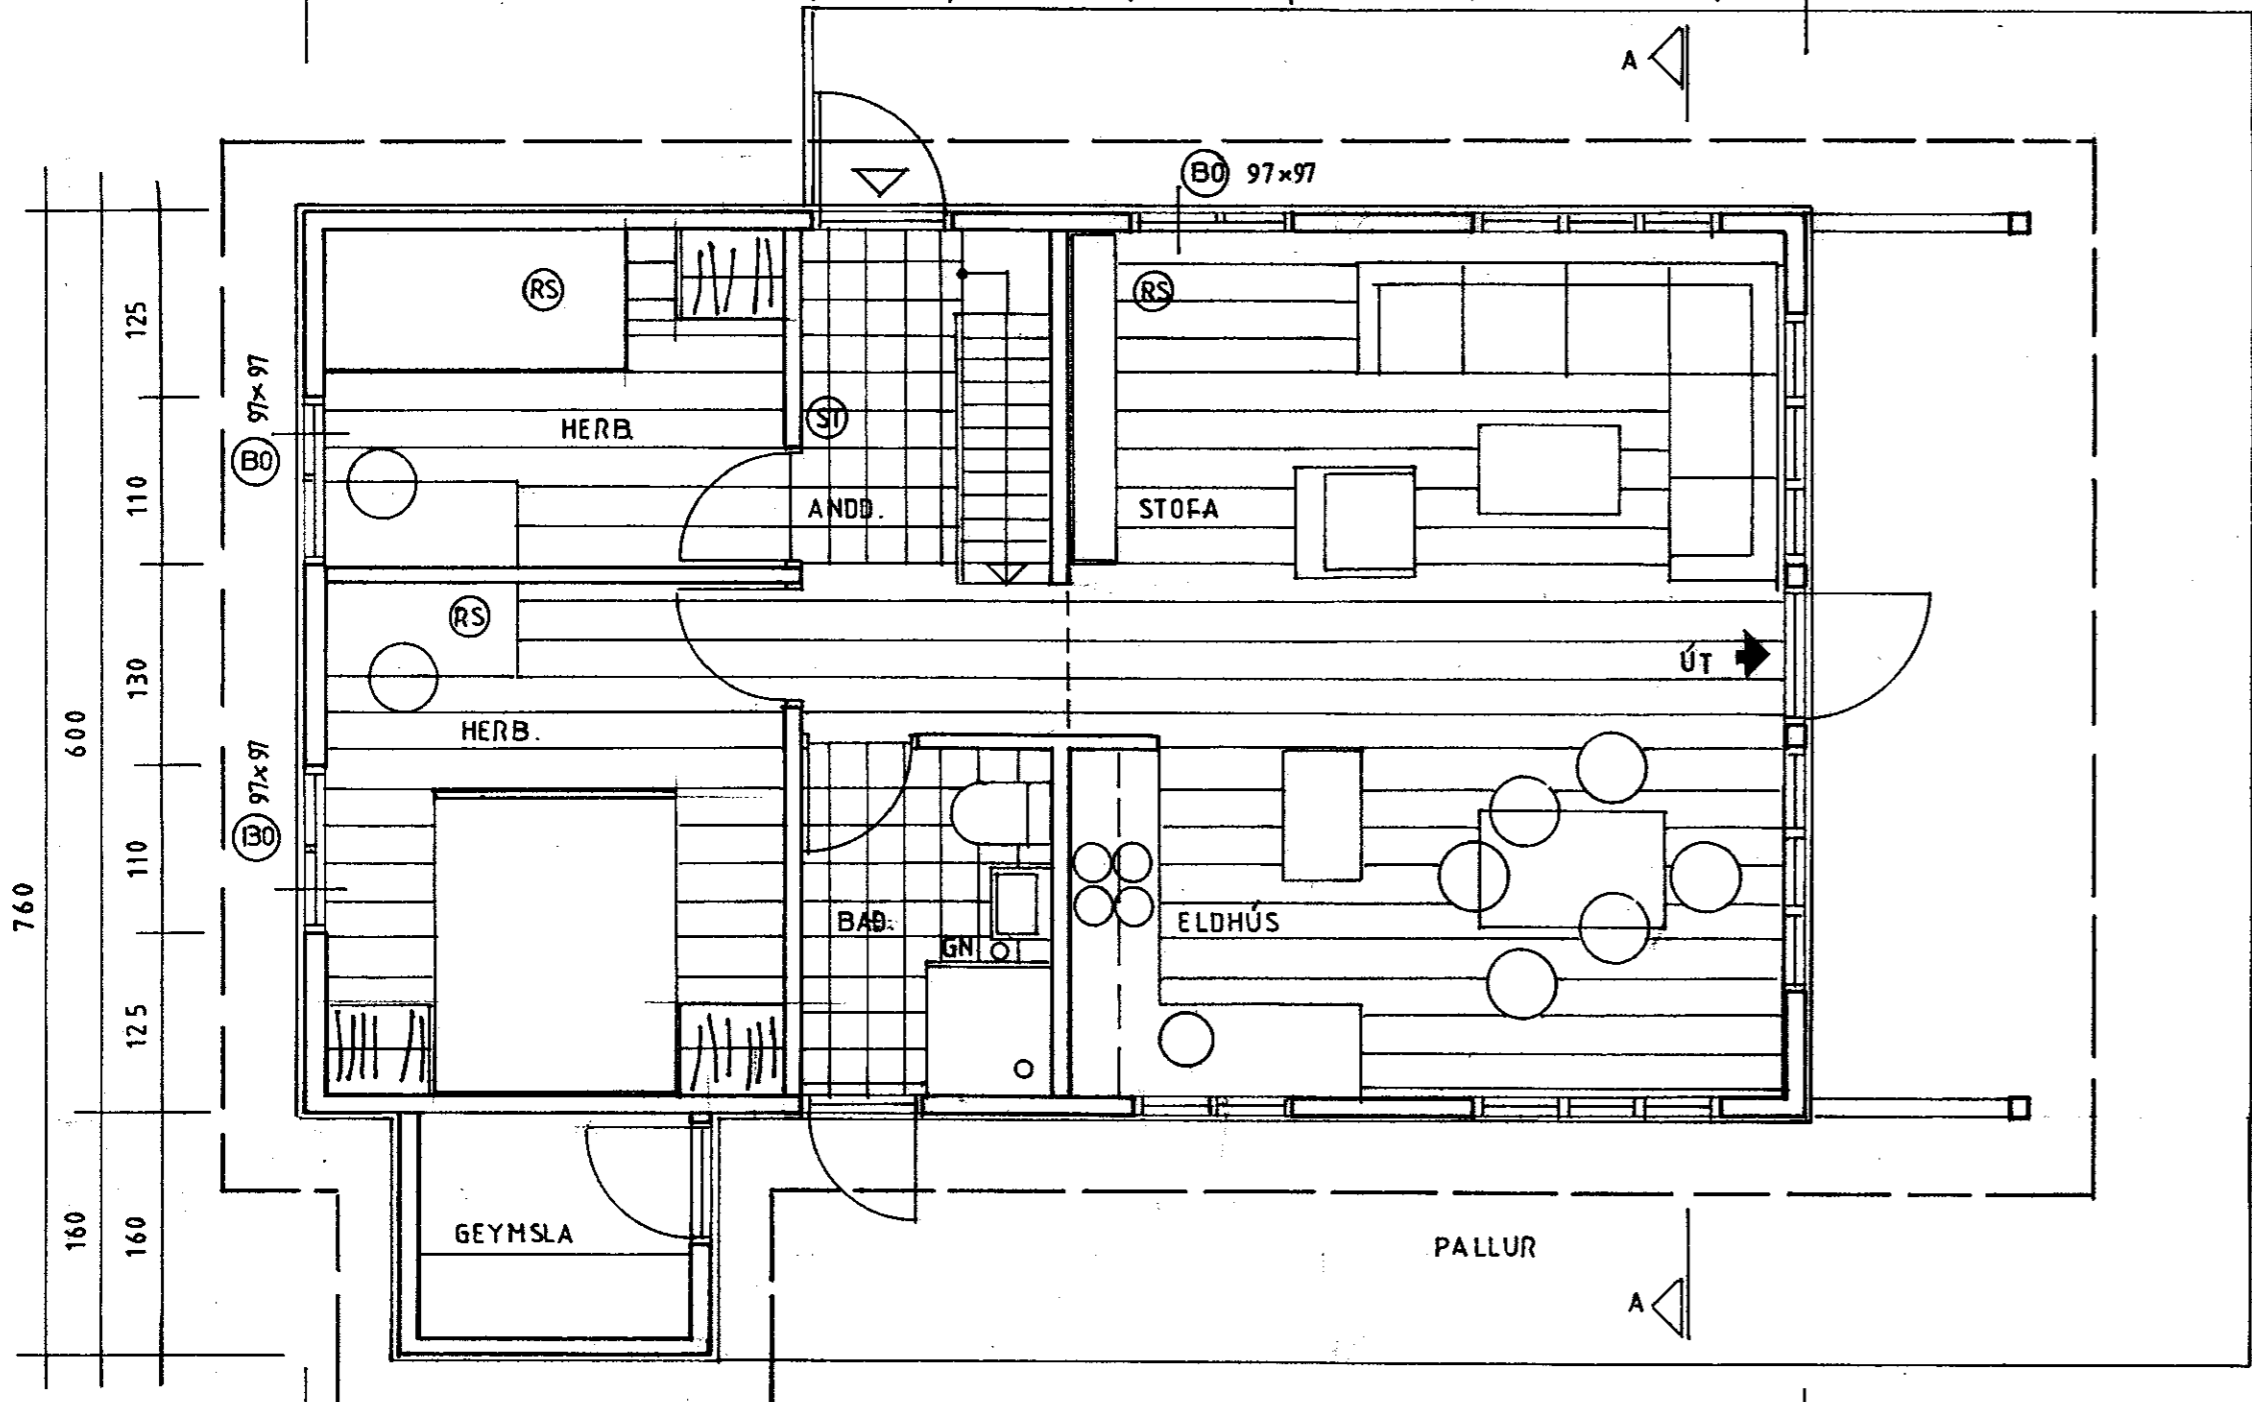


SAMPYKKT
 31 MARS 2010
Ólafur Guðmundsson
 Byggingafræðingur, Amessýslu og Flóahf.

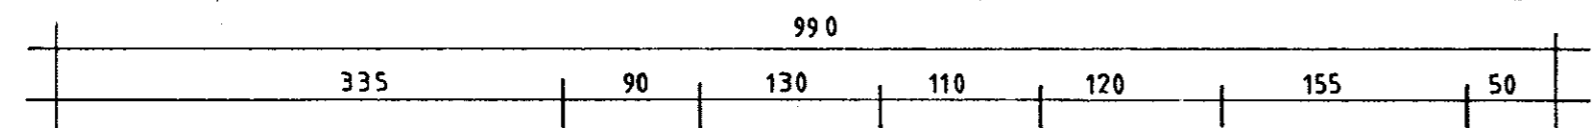

SÖKKLAR STEYPTIR. GÓLFBITAR 48X98 MM, 150MM STEINULL, POLPLAST, 21MM GÓLFSPÓNAPLÓTUR.

ÚTVEGGIR: GRINDAREFNI 48X123MM, 9MM KROSSVIÐUR, LOFTUNARLISTAR OG YSTA KLÆDNING 21MM LÁRÉTT TIMBURKLÆDNING. EINANGRUN 120MM STEINULL, POLPLAST OG KLÆDNING Í FLOKKI 2. GLUGGAR ÚR TIMBRI MEÐ TVÖFÖLDU K-GLERI.

INNVEGGIR: GRIND BURÐARVEGGJA 48X98MM, AÐRIR INNVEGGIR 34X70MM, EINANGRUN 70MM STEINULL OG KLÆDNING Í FLOKKI 2.

ÞAK: SPERRUR ERU 48X198MM, ÞAKPAPPI OG ÞAKEFNI BÄRUSTÁL. EINANGRUN ÞAKS 170MM STEINULL M/VINDPAPPA, RAKAVARNARLAG POLPLAST OG LAGNAGRIND OG LOFTAKLÆDNING Í FLOKKI 2.

MILLIGÓLF: GÓLFBEITAR 48X148MM, GÓLFPLOTUR 21MM SPÓNAPLÓTUR, 100MM STEINULL, LAGNALISTAR OG LOFTAKLÆDNING Í FLOKKI 2.

B0=BJÖRGUNARÖP, RS=REYKSKYNJARI, ST=SLÖKKVITÆKI, GN=GÓLFNIÐURFALL.

ROTÞRÓ: FRÁGANGUR SKV. REGLUGERÐ UMHVÆRFISSTOFNUNAR.

FRÍSTUNDAHÚS: HRAUNTRÖÐ 7 VAÐNESI, GRÍMSNESI
 STÆRÐIR: 62,6M² 235,1M³

GRUNNMYND OG SNID MKV. 1:50
 12-03-2010
 Jóhannes Pétursson 010448-3959 S-567-5107
 Sigurður Sigurðsson 021146-2349 S-566-6613
 johp@isholf.is

ABS teiknistofa 566-6613, 567-5107. Nr. 1.