



MÓTTAKID
 13. AUG. 2009
 Byggingarfræðingur, Árneseyri og Floanir.

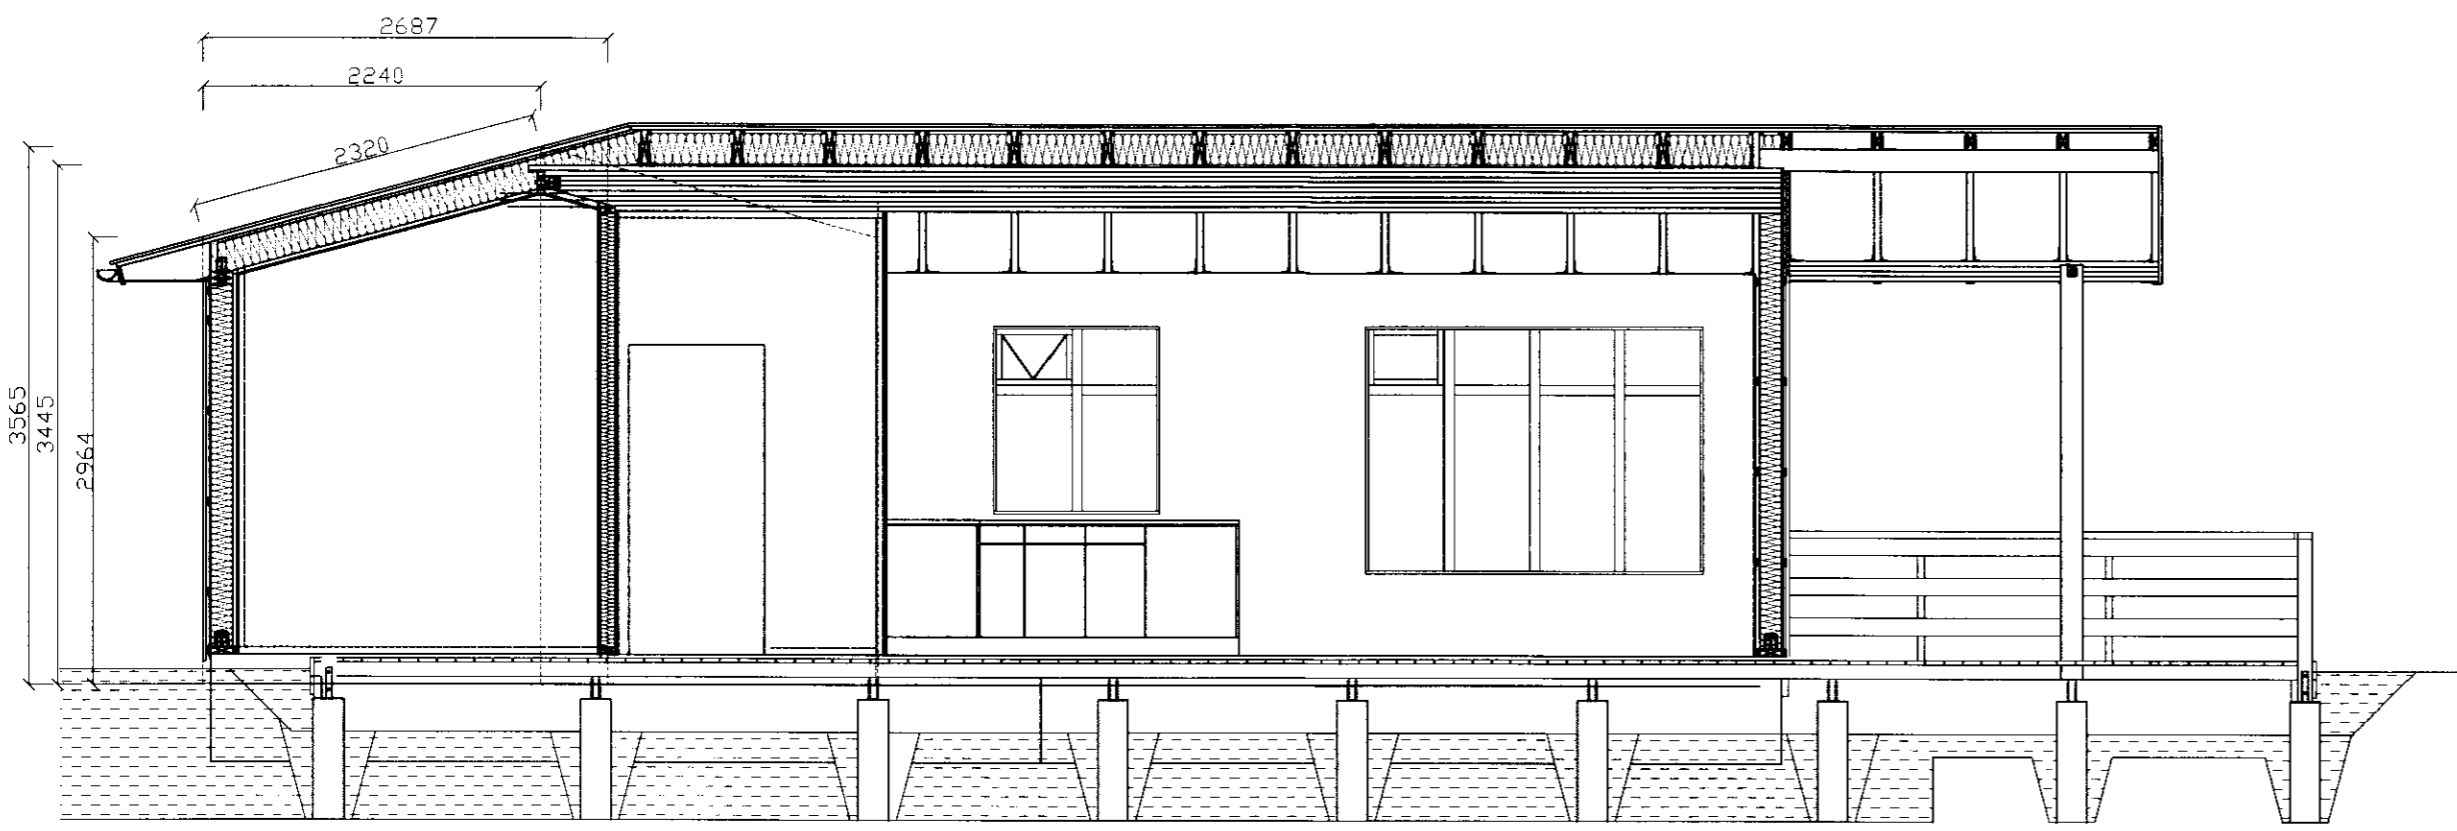

SNID A-A, Mkv. 1:50

VEGGIR OG ÞAK-BURÐARVIÐIR:

FÓTSTYKKI HÚSS ER 50*150, EITT STYKKI EN EF EKKI ER ÞÖRF Á TVÖFÖLDU VEGNA HITLAGNA/GÓLFÍLAGNAR MÁ HAFNA ÞAÐ EINFALT. VEGGSTOÐIR ERU ALMENNT 50*150 c/c600, NEMA Í GEYMSLU, SEM ER ÚR 50*125 c/c 600. HÖFUÐSTYKKI ER SAMSVARANDI VEGGSTOÐUM. SPERRUR ERU EINS OG FRAM KEMUR Á TEIKNINGUM, MILLIBIL c/c600 ALMENNT. FESTING FÓTSYKKIS VIÐ STOÐ SKAL VERA MEÐ AÐ MINNSTA KOSTI EINUM BMF-VINKLI, NEGLING 4*4/40 Í HVERN VÆNG, AUK ÞESS SEM VEGGIR ERU KLÆDDIR MEÐ 9 EÐA 12mm KROSSVIÐ, ÞAR SEM NEGLING ER 21/2" c/c150 AUK LÍMINGAR. REKA SKAL 2stk 5" Í TENGINGU STOÐENDA VIÐ FÓTSTYKKI/HÖFUÐSTYKKIS. SETJA SKAL LAUSHOLT 50*100 c/c800-1000 Í VEGGHÆÐ, FEST MEÐ 2stk 5" Í HVERN ENDA. SAMA GILDIR UM LAUSHOLT YFIR GLUGGUM. VIÐ STÆRRI GLUGGA KOMI UPP Á RÖND 50*200 SKORIÐ INN Í STOÐIR. ALMENNT ERU SPERRUR 50*225 c/c600. FEST VIÐ HÖFUÐSTYKKI MEÐ 2stk BMF-VINKLUM, NEGLING 6stk 4/40 Í HVERN VÆNG, EN VIÐ LÍMTRÉSBITA MÁ NOTA BMF-BJÁLKASKÓ MEÐ SÓMU NEGLINGU. FESTINGAR LÍMTRÉS VIÐ VEGGI SKAL VERA MEÐ 60*6-FLATJÁRNI OG M16 BOLTUM/TEINUM EINS OG FRAM KEMUR Á MYND. OFAN Á SPERRUR KOMI BORDAKLÆDNING 25*150, FEST MEÐ 3stk 3" Í HVERJA SPERRU. OFAN Á BORDAKLÆDNINGU KOMI TJÖRUPAPPI OG BÁRUJÁRN, FEST MEÐ KAMBSAUM MEÐ ÞÉTTINGU Í AÐRA HVERJA BÁRU, Í FYRSTA OG ANNAÐ NEDSTA BORD. Síðan með 600mm UPP EFTIR ÞAKI. MILLI FÓTSTYKKIS OG STEYPU KOMI TJÖRUPAPPI OG NEOPREN-PULSA TIL ÞÉTTINGAR. KROSSVIÐUR NÁI 50mm NIÐUR FYRIR STEYPTA PLÖTU. NEDST Á KROSSVIÐ UPP UNDIR VATNSKLÆDNINGU SKAL SETJA MÚSANET. LOFTUN UNDIR VATNSKLÆDNINGU SKAL VERA AÐ MINNSTA KOSTI 9mm. KLÆDNING SKAL FEST MEÐ SÝRUHELDURM SAUM (A4). GLUGGAR/HURÐIR SKULU FESTIR MEÐ FRÖNSKUM SKRÚFUM, Ø6 c/c 400 EÐA ÍGILDI ÞESS.

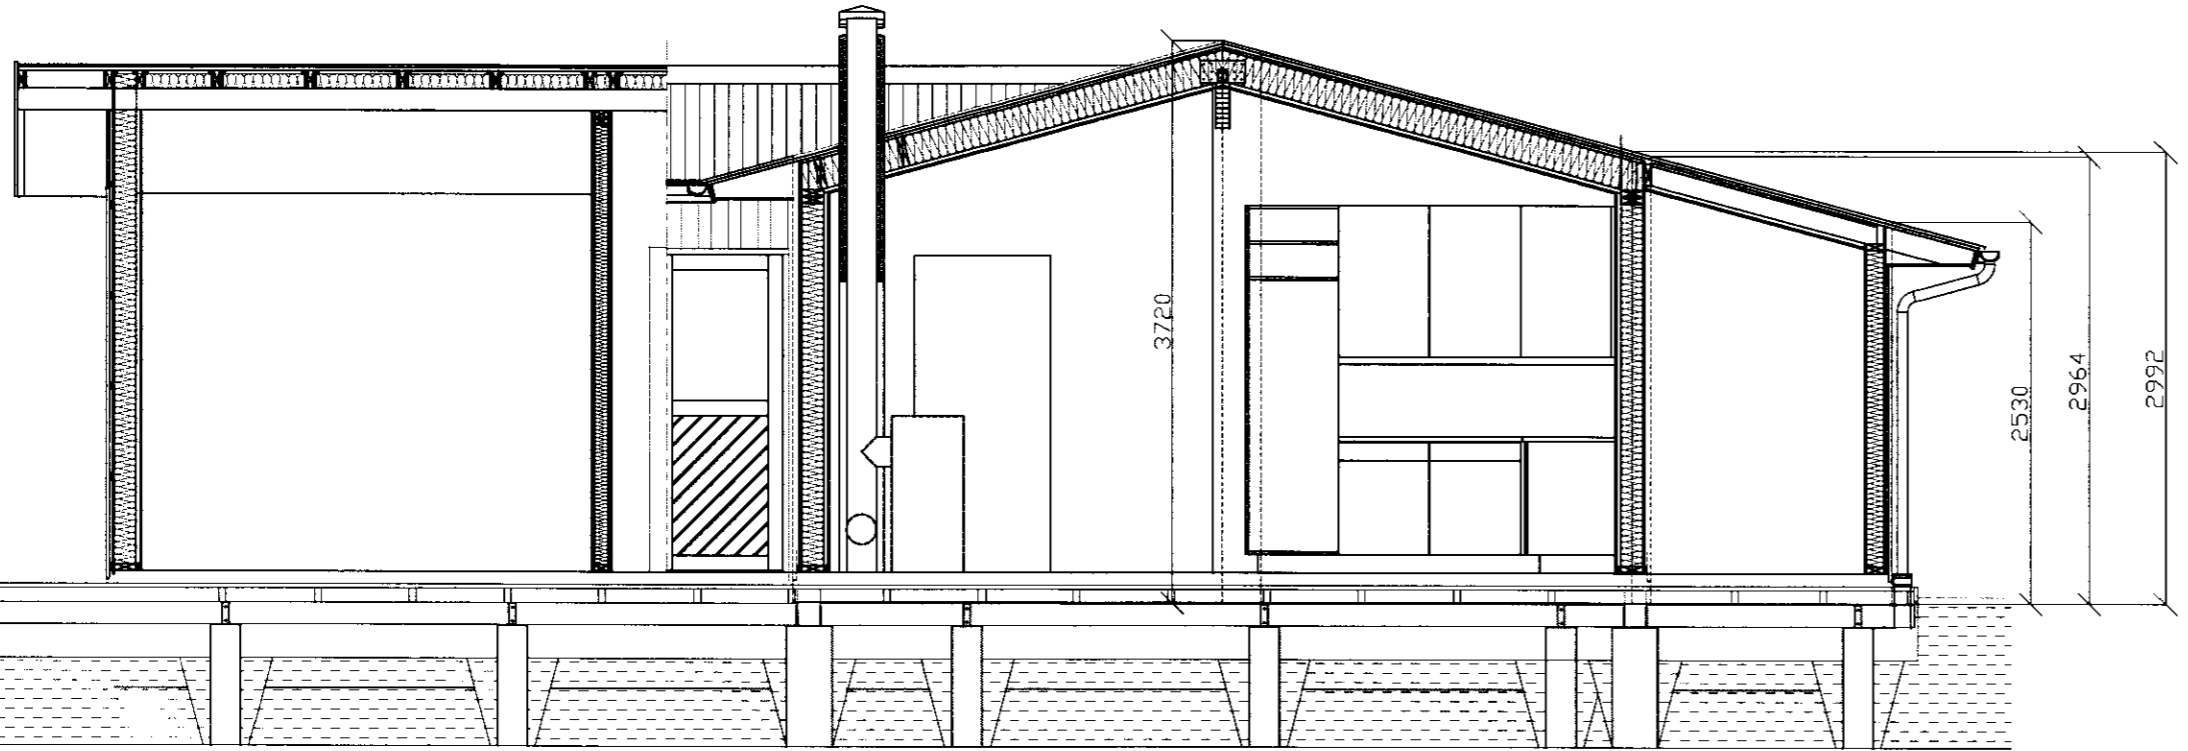

SNID B-B, Mkv. 1:50

Breytingar		Áritun.	HRAUNTRÖÐ 13, VAÐNESI	
	△	Aðalhönnuður: Kt. 240753-2439	Verk & lækni ehf	Hamabú af: SJ
	△	Hönnuður samþyggjastur: Kt. 240753-2439	PVERSNID, LANGSNID	Dagsetn.: OKT. 2009
	△		Sigurður Jónsson, kt 210254-5799	Kvarð: 1:50
	△		Tæknifráedingur	Nr.: OS-S-0909-06
Dagsetn., Skýringar	Sk. nr.			Blas: 8