


MÓTTEKIÐ

04 MAJ 2010

Byggingafrútrúi uppsv. Amessýslu og Flóahfr.

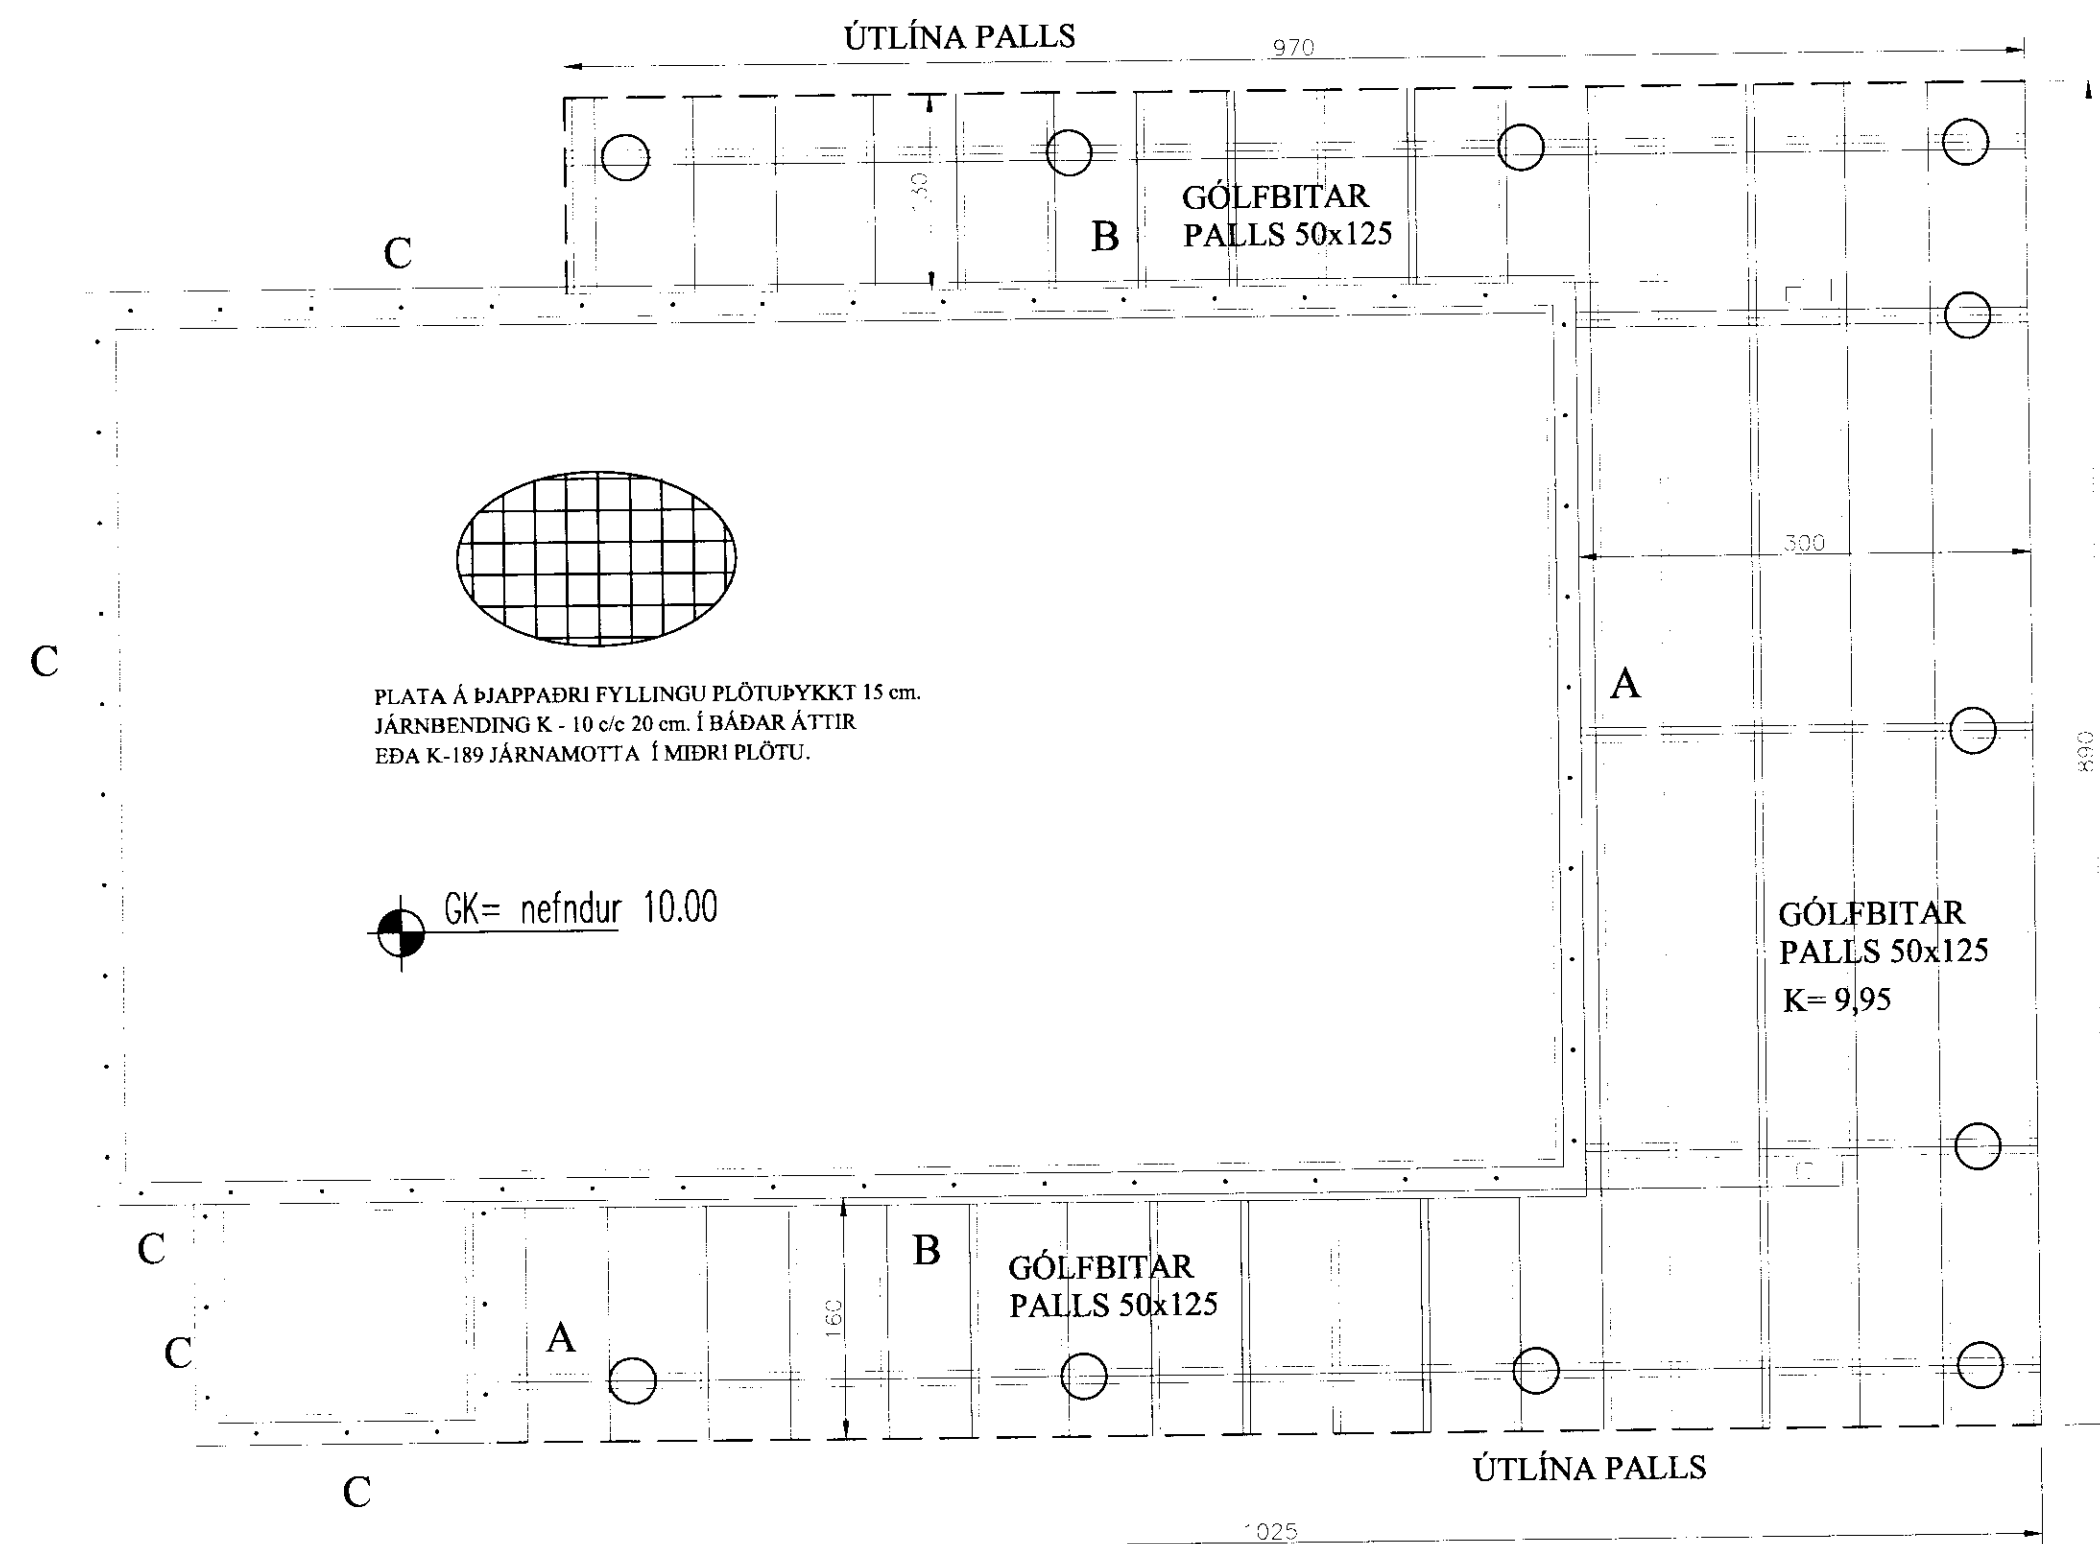

Frístundahús

Hrauntröð 7 Vaðnesi Grímsnesi

Grunnmynd gólfbitar pallur
Breytt 21.04.2010 steypt plata á fyllingu



Jóhannes Pétursson
Sí. 810448-7959
Sí. 567-5187

Sigurður Sigurðsson
Sí. 810448-7959
Sí. 566-6613

Formaður:	JP	Dagsetning:	25.03.10
Teknað:	JP	MÖL:	1:50
Samþykkt:		Nr. teikningar:	GP-01