


*[Handwritten signature]*  
 Uppv. Árnason & Pásson

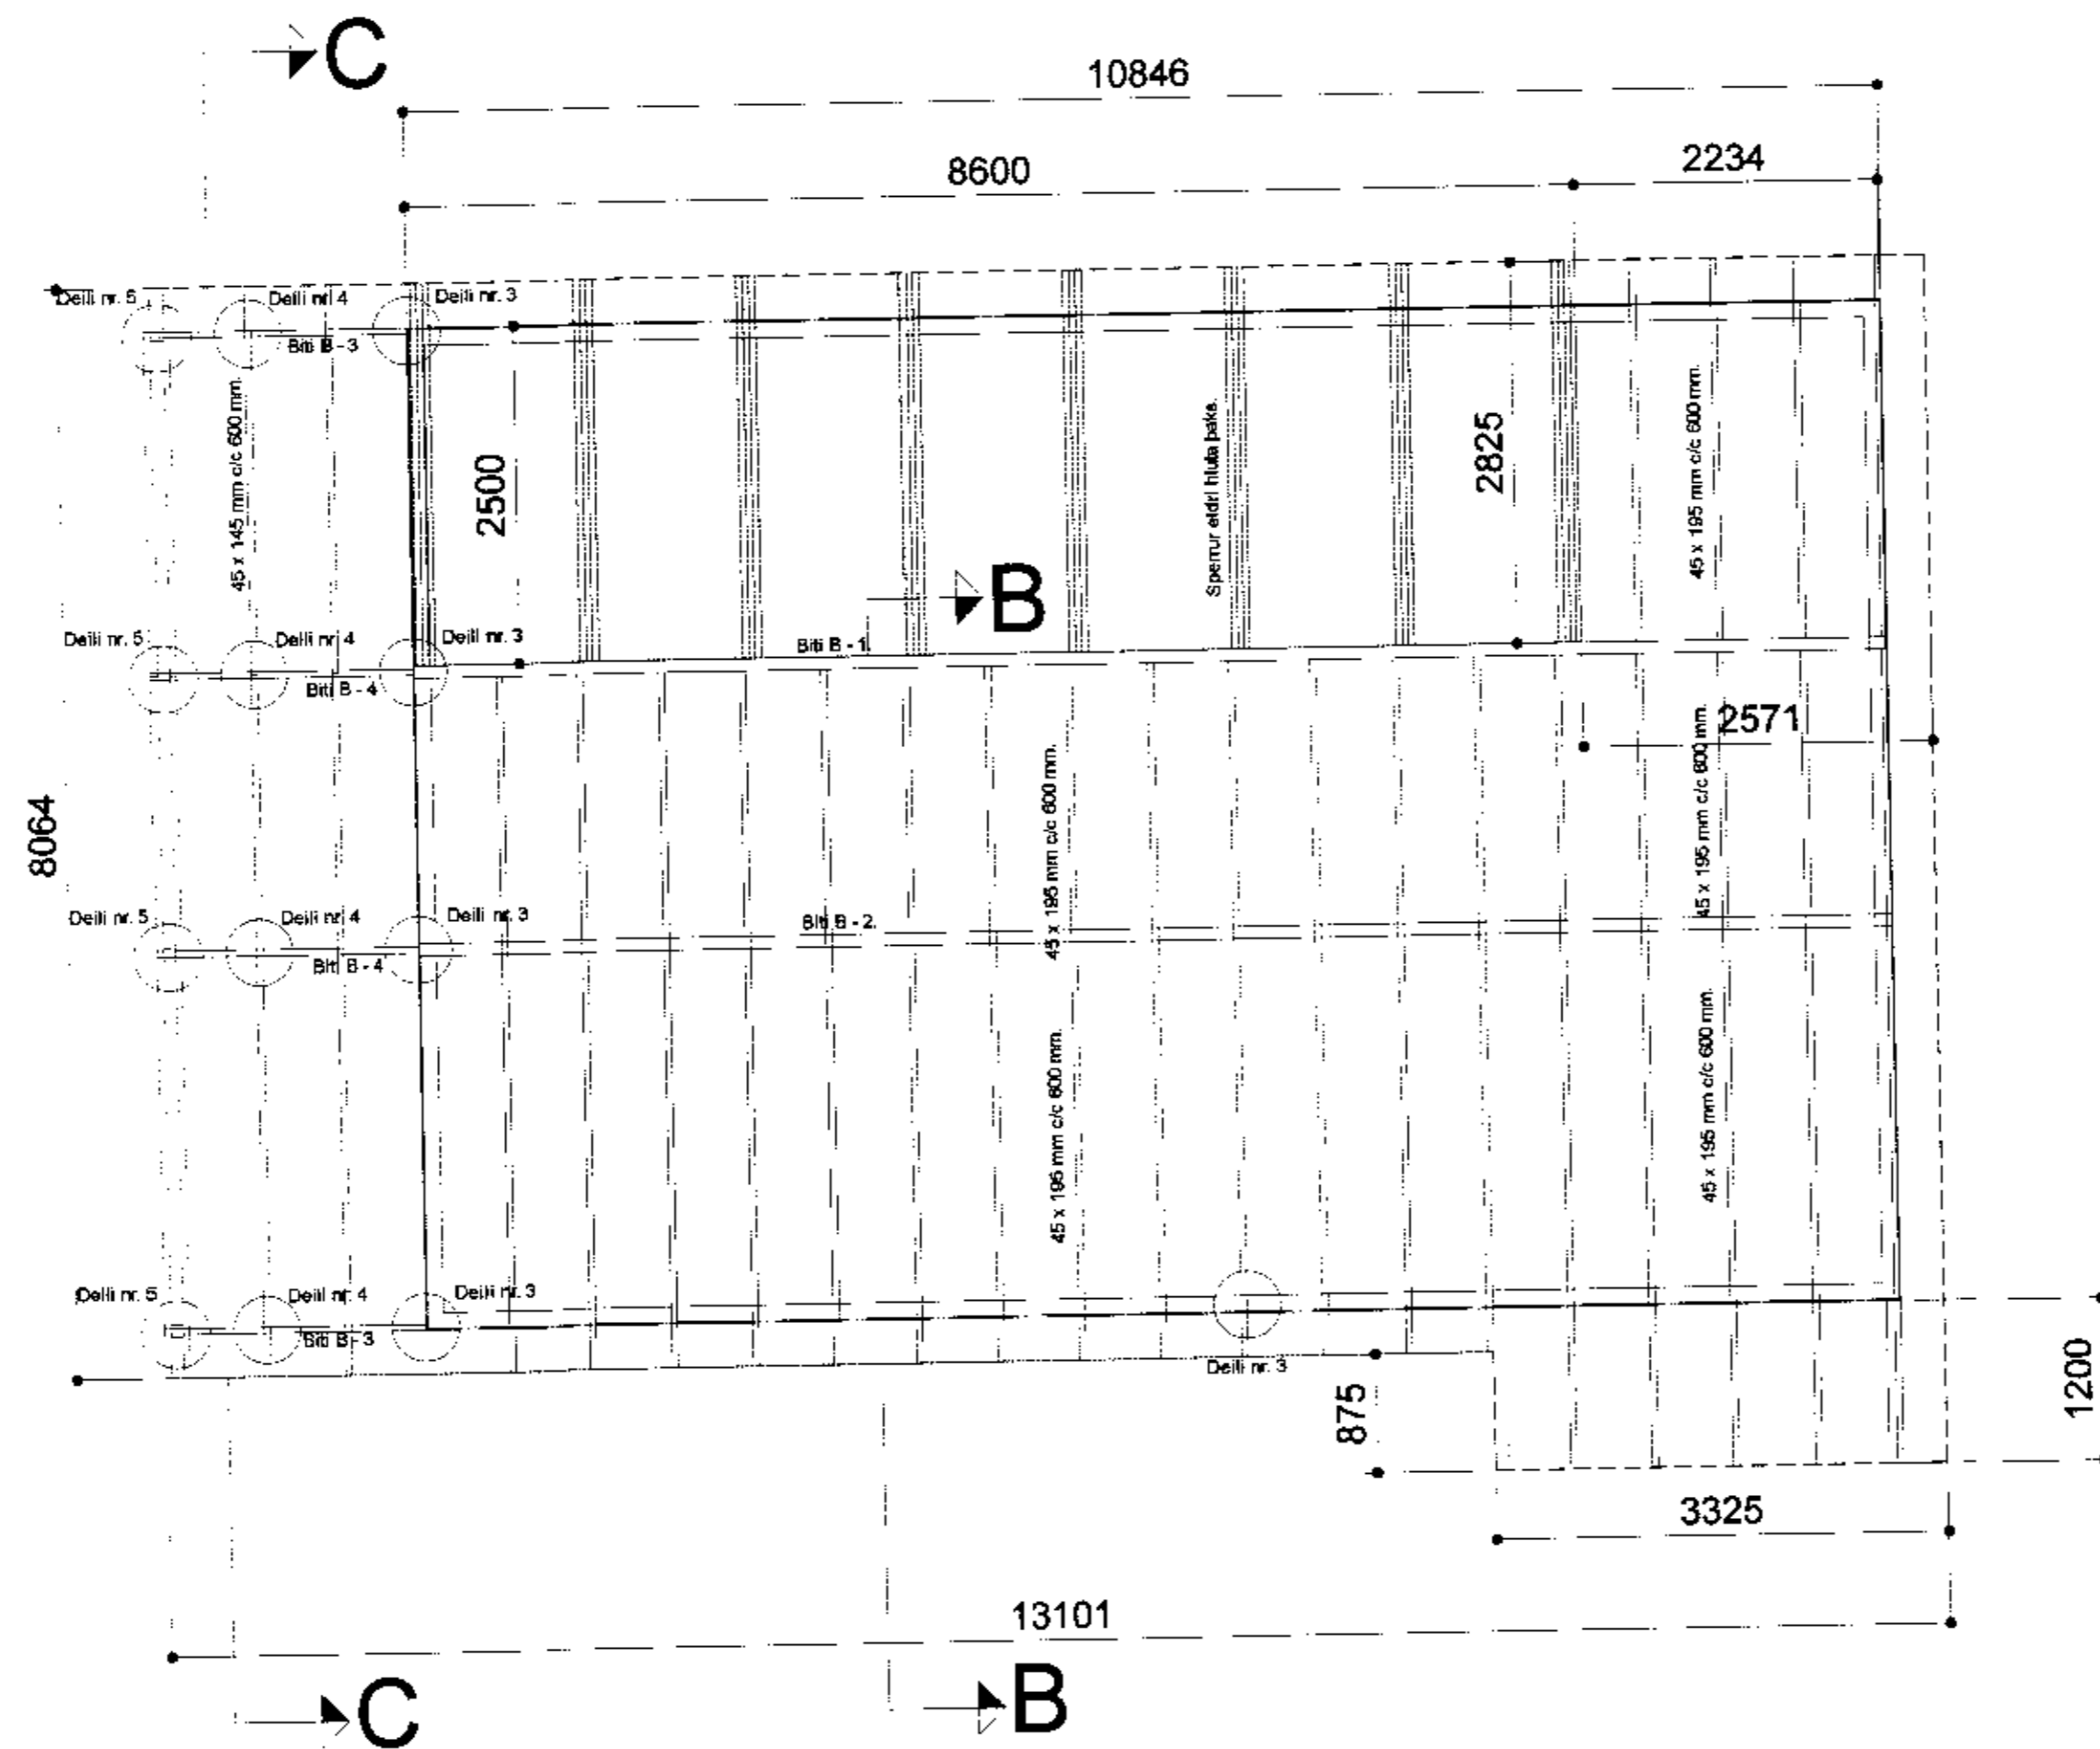

Þakviðir grunnmynd

<b>Eurostál ehf</b> Sundaborg 5, 104 Reykjavík Símar: 517 0335 / 618 3300, email: kjartan@eurostal.is Breytt: 20.08.2011. Viðbygging og stoðveggir á lóð.		Verkefni:	Sumarhúsi við Þingvallavatn, Hestvíkurvegur nr. 10	Kvarði:	1/50
		Teikning:	Þakviðir grunnmynd	Teikn. nr.:	01.04
Teiknað:	Dags:	Verk nr.:	Undirskrift: <i>[Handwritten signature]</i> kt. 220850-2189		
KR	20.08.2011				