



MÖTTEKID  
 12. SEPT. 2011  
 Lögsv. Arnar Sveinsson og Flóki Þ.

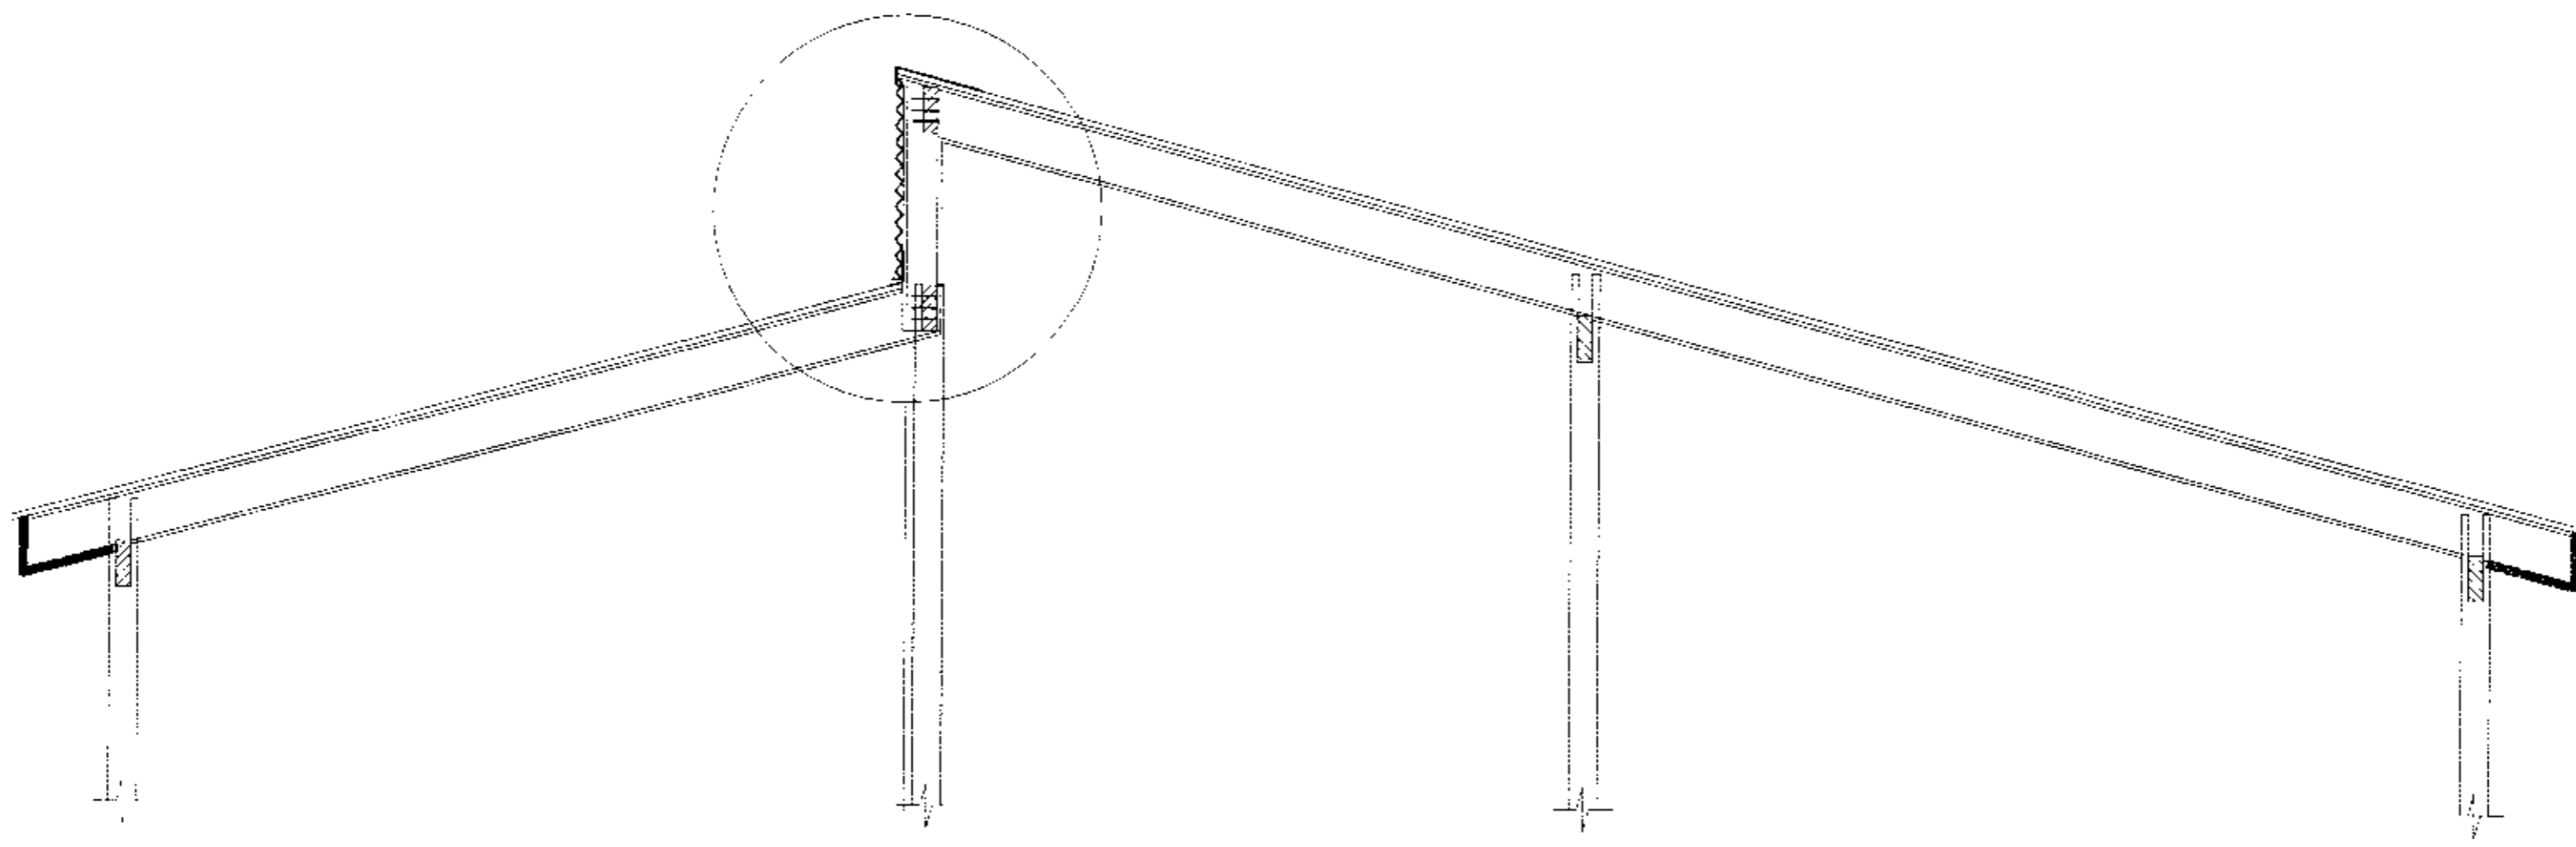

SNID Í ÞAK YFIR VERÖND m 1: 20.

Ófullgerð teikning

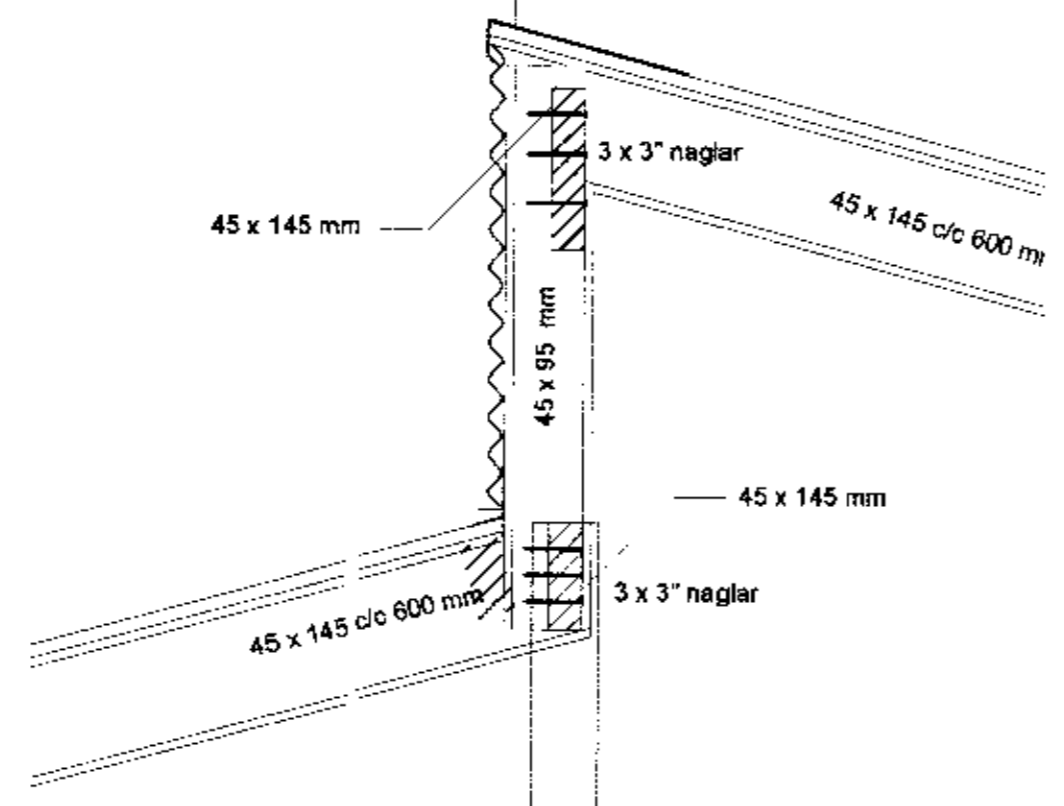

**Eurostál ehf**  
 Sundaborg 5, 104 Reykjavík  
 Símar: 517 0335 / 618 3300, email: kjartan@eurostal.is  
 Breytt: 20.08.2011. Viðbygging og stoðveggir á iðö.  
 Teiknað: KR      Dags: 20.08.2011      Verk nr.:

Verkheiti: Sumarhús við Þingvallavatn.      Kvarði: 1/10  
 Hestvíkurvegur nr. 10  
 Teikning: Snid í þak yfir verönd.      Teikn. nr.  
 Undirskrift: *[Signature]*      01.07  
 kt. 220850-2189