



SANDVIKT
 27 JAN. 2010
Ólafur Guðlaugsson
 Byggingafræðingur, Amessýsla og Flóthir

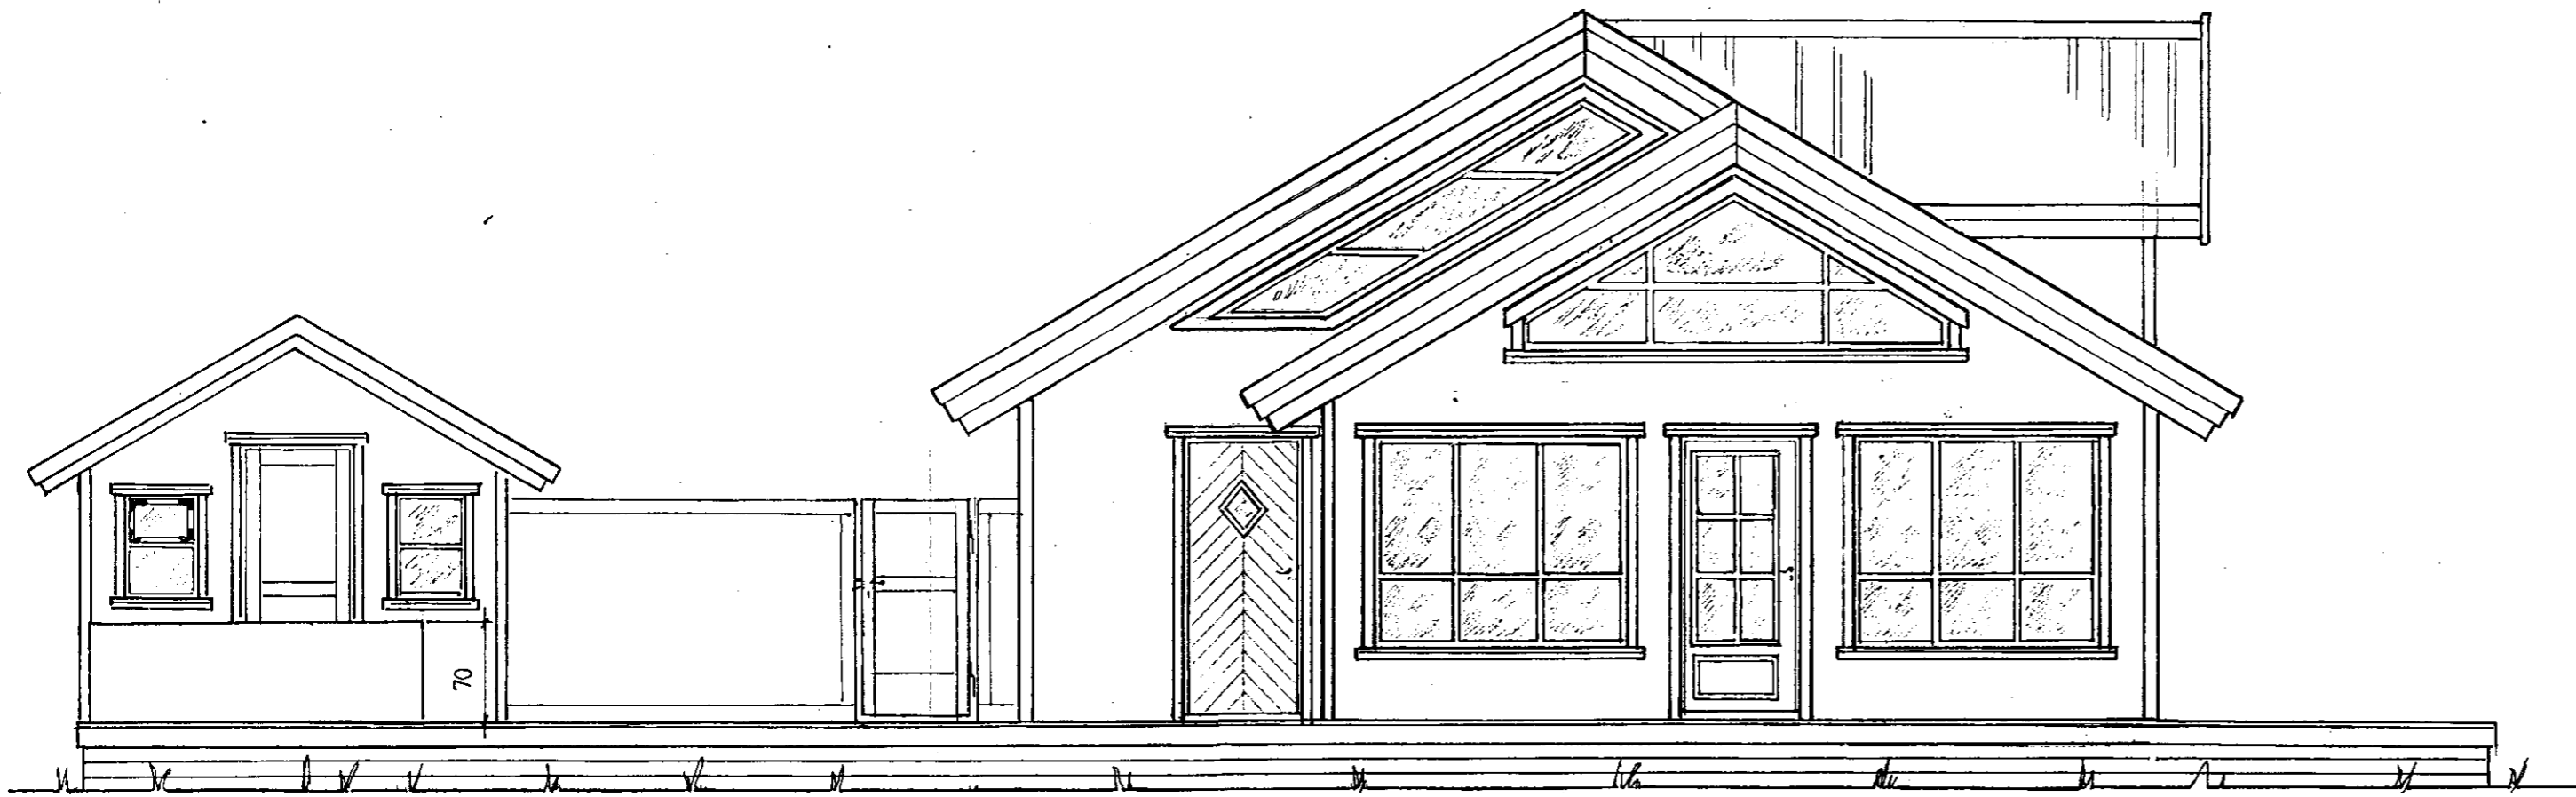

Suður

Stigi skal vera við b.o. af vidurkenndri gerd.

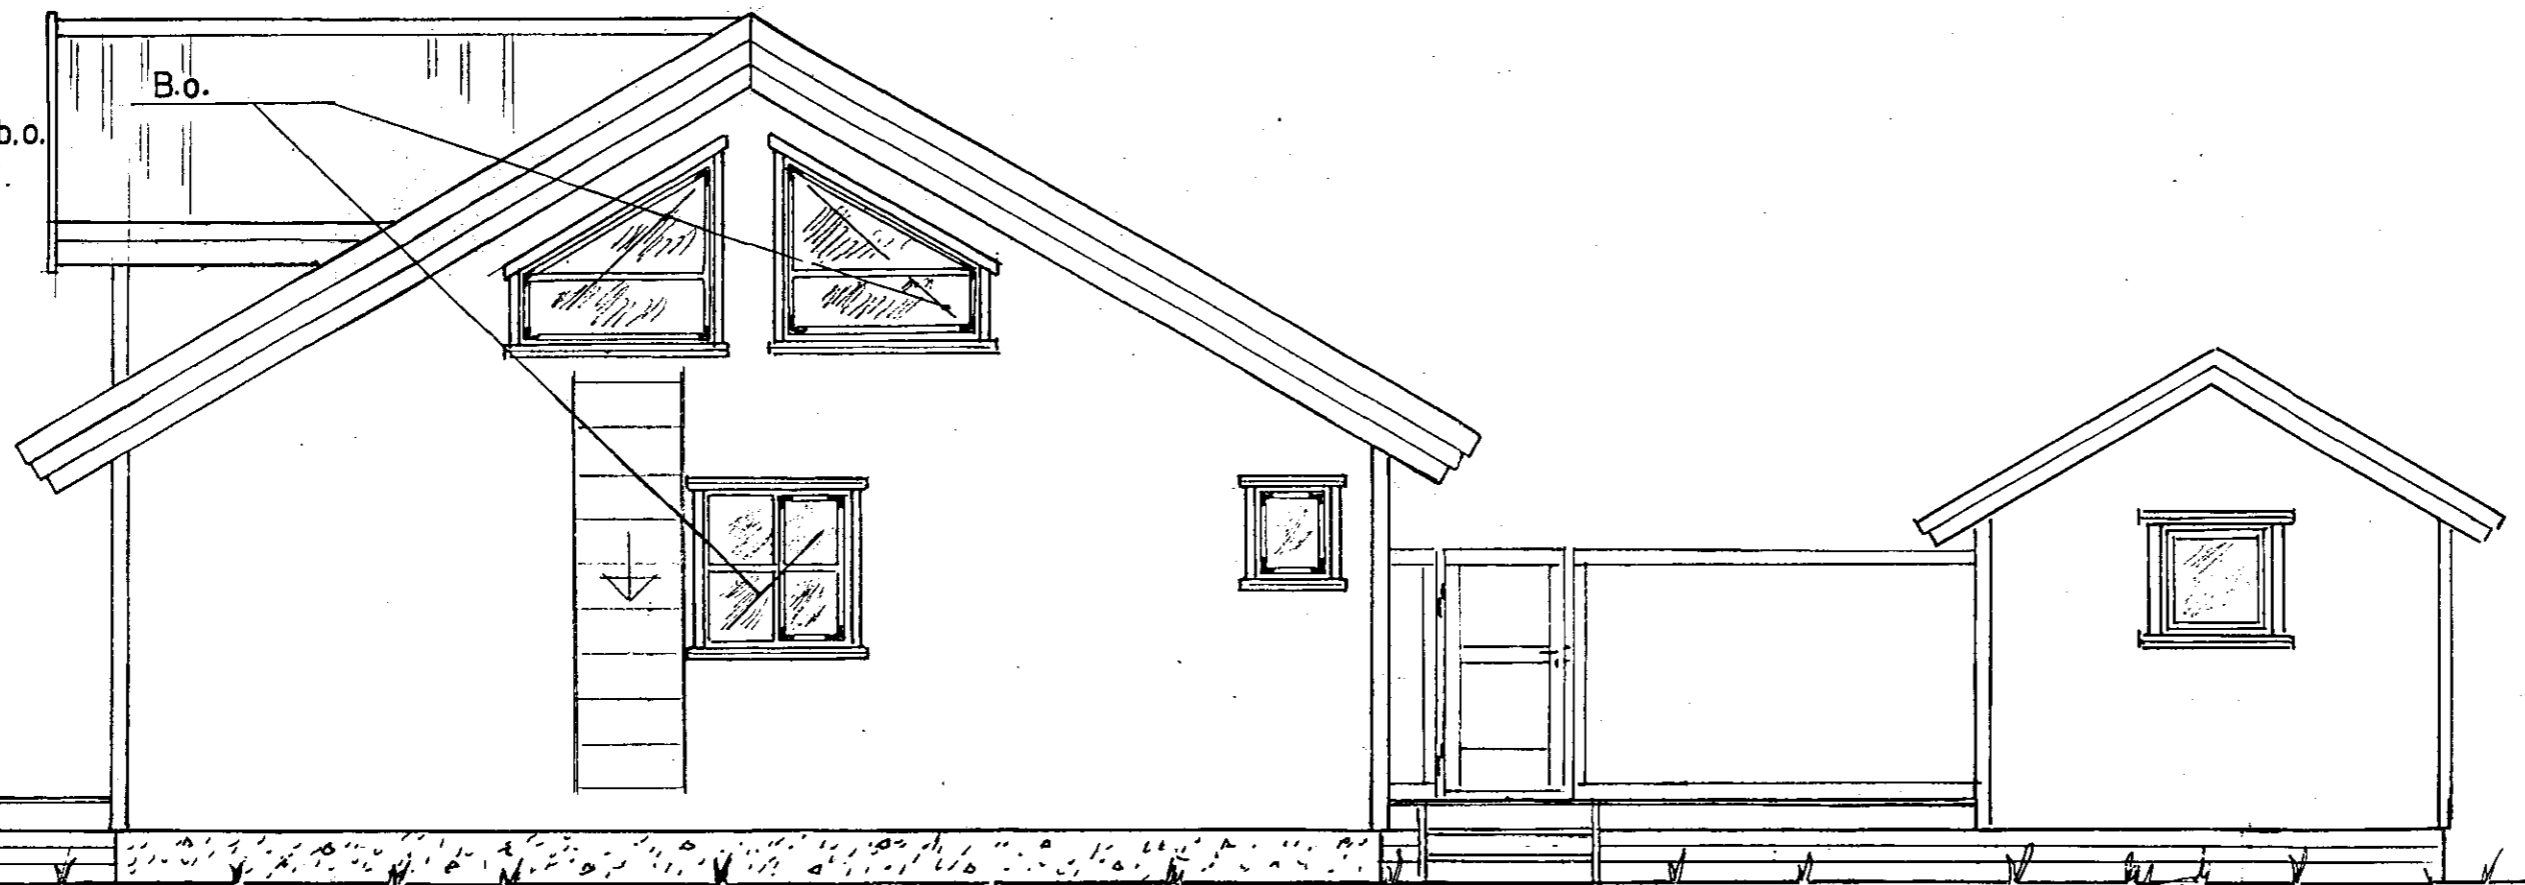

Norður

Mkv.: 1:50	Sumarhús í landi Hraunkots, Grimsness og Grafningshr. Arn. Lód nr.12 V/ Hofsvík "Hraunborgum" stærð 5.100 m ² Eigandi: Kjartan Eggertsson kt.180854-5099	TEIKNIVANGUR
Dags: Jan'10		<i>Ólafur Guðlaugsson</i> 270733-2559
Nr. 264-01		<i>Kjartan Eggertsson</i> 201032-4829
	Útlit	Adalmynd