


STÍFING ÞAKS: Setja skal BMF-togband 40x2 mm í einni lengju á milli homa þakflatar, endar beygist niður á hornstoðir og neglist þar með 10 stk. K⁴⁰/₄₀ en negling sé 2 stk. K⁴⁰/₄₀ á hverja sperru.

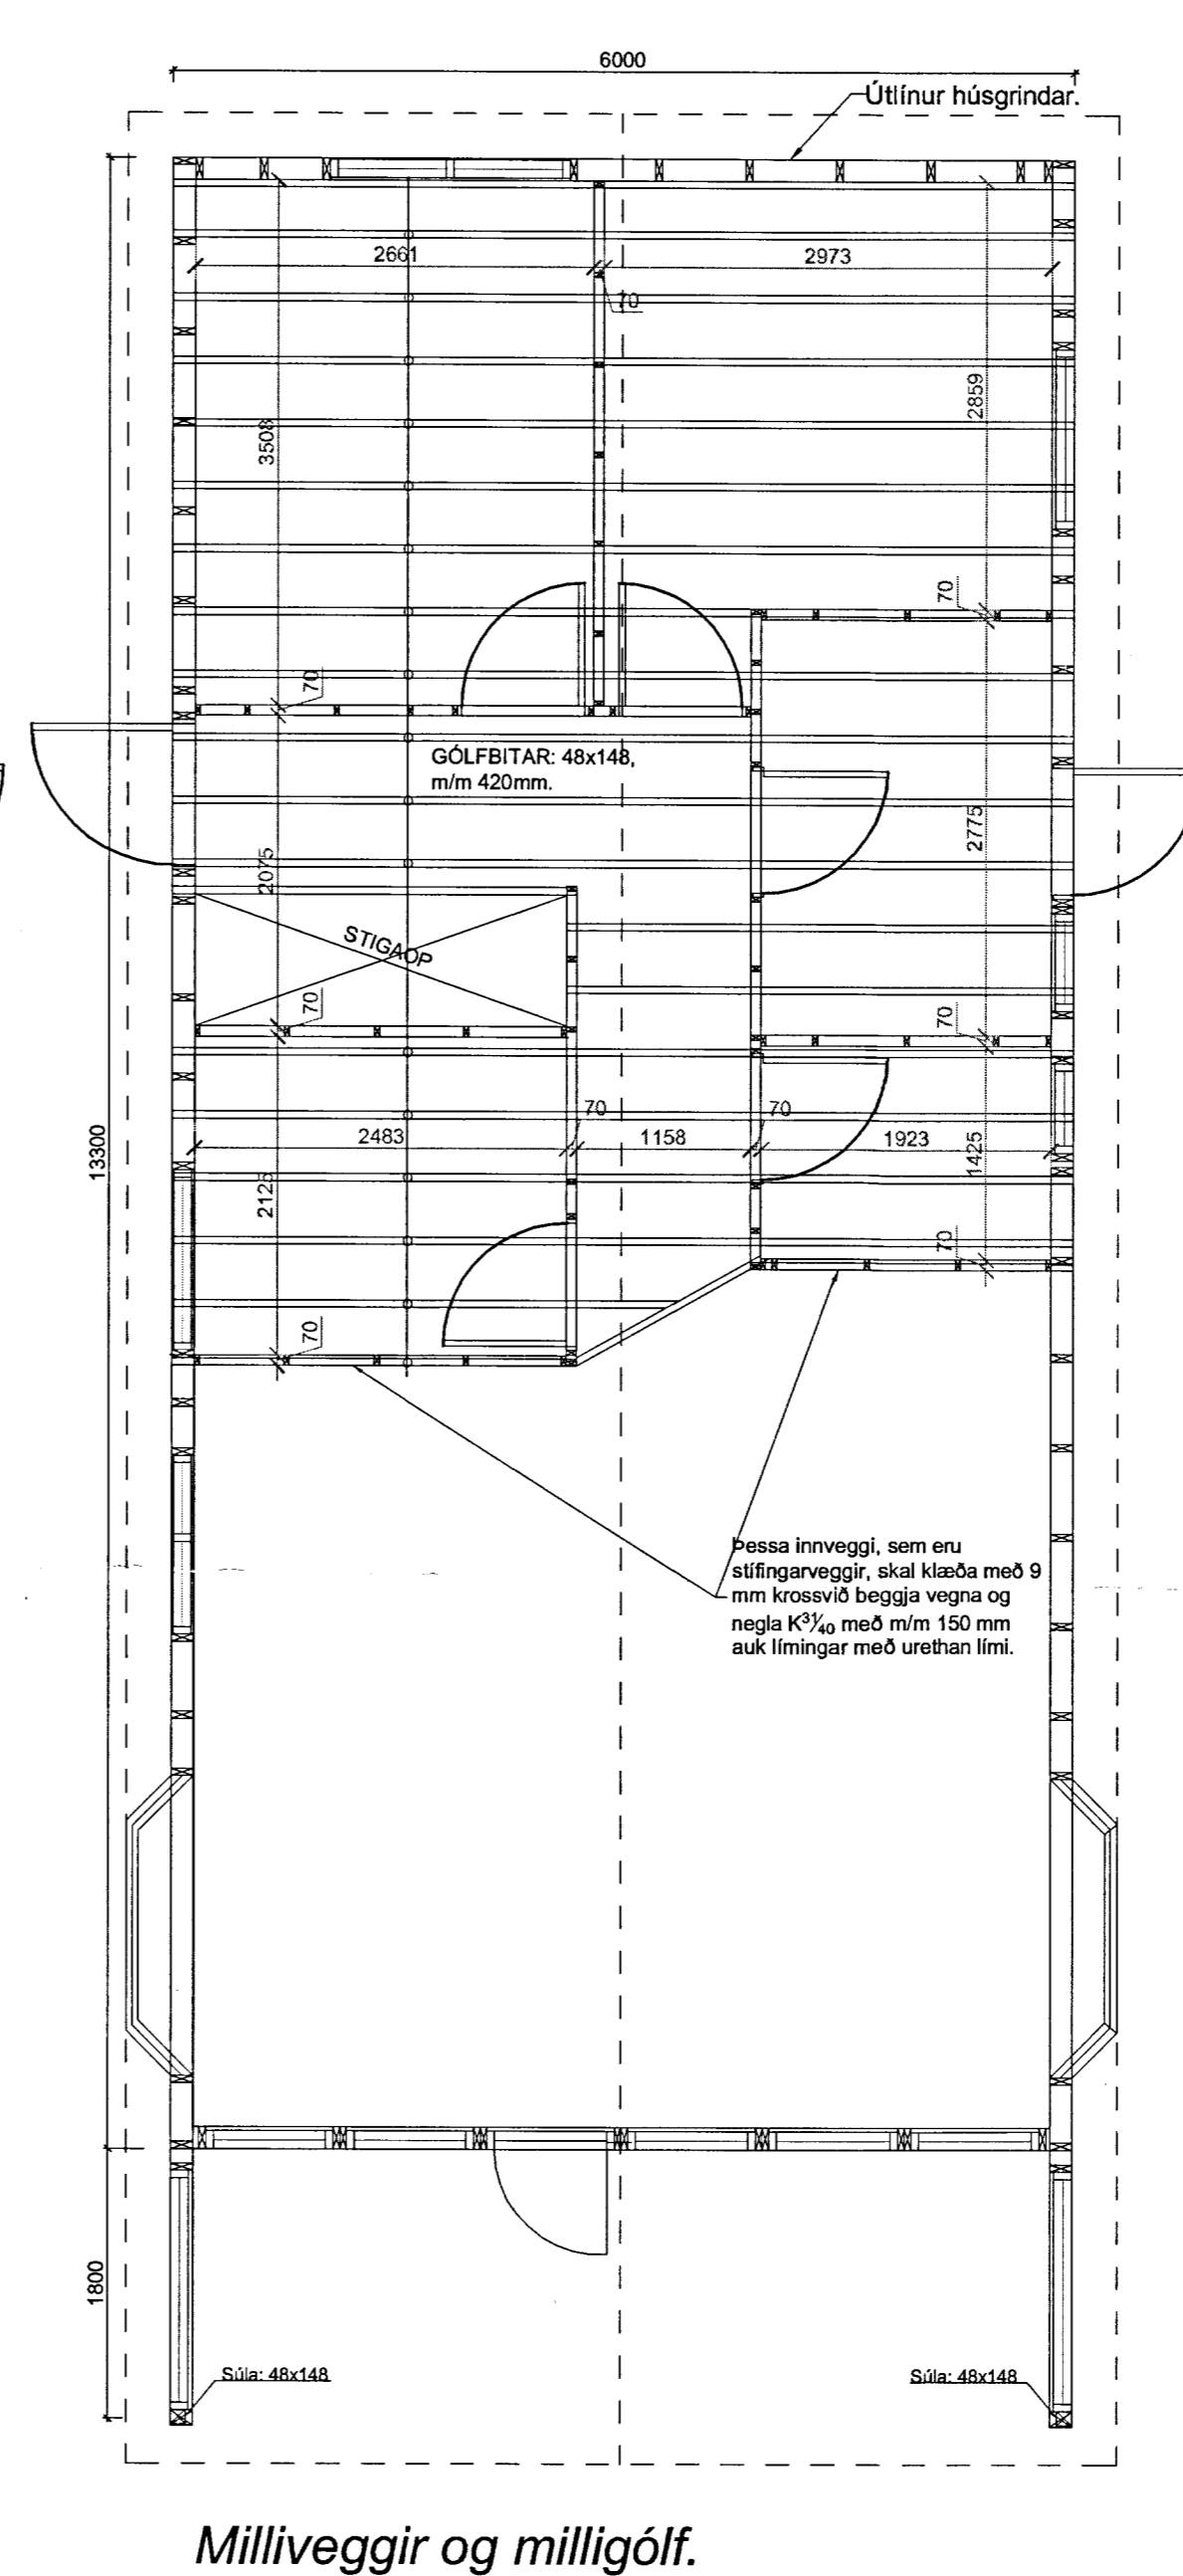



SKÝRINGAR VIÐ UPPBYGGINGU ÚTVEGGJA OG ÞAKS:

Útveggir hússins eru byggðir upp úr 45x148 mm timburstöðum með mesta millibili stoða m/m 600. Utan á útveggi komi 9 mm rakapölin krossviður sem neglist með S31/50 m/m 150, krossviðurinn ná niður fyrir gólfbita og hjálpi með því móti að tengja saman gólf og veggi, síðan komi 9 mm loftbil undir timburvatnslæðningu.

Allt timbur í burðarveggjum og sperrum skal vera styrkleikaflokkað í C18 a.m.k.

Ofan á sperrur kemur panelklæðning, þar fyrir ofan rakavarnarlag sem 0,2 mm þolplast og síðan kemur þvert ofan á sperrur 48x148 mm langbönd með m/m 400 mm, festing er með 90-vinkli með styrkingu og neglist með 5 stk. K⁴⁰/₄₀ í hvern flangs. 6" einangrun kemur á milli þverbita.

Þakjám er neglt með þaksaum í aðra hverja hábáru með 600 mm millibili en við þakbrún skal neglt í hverja hábáru

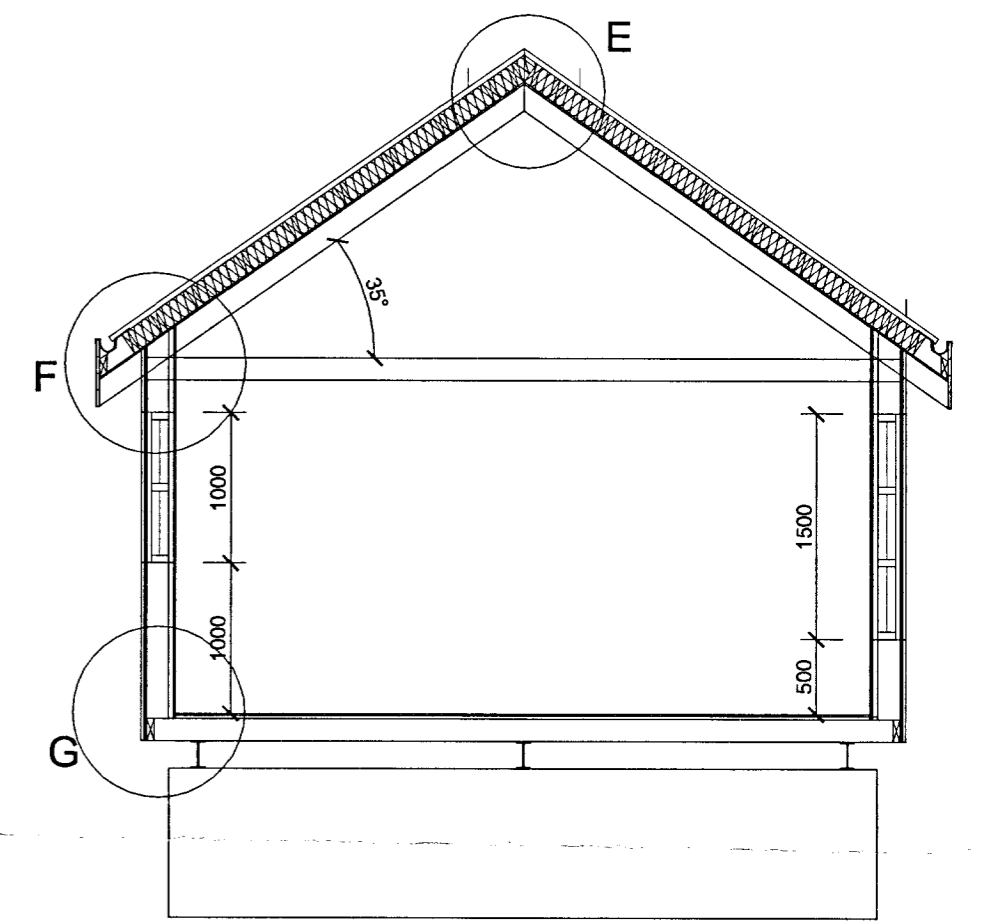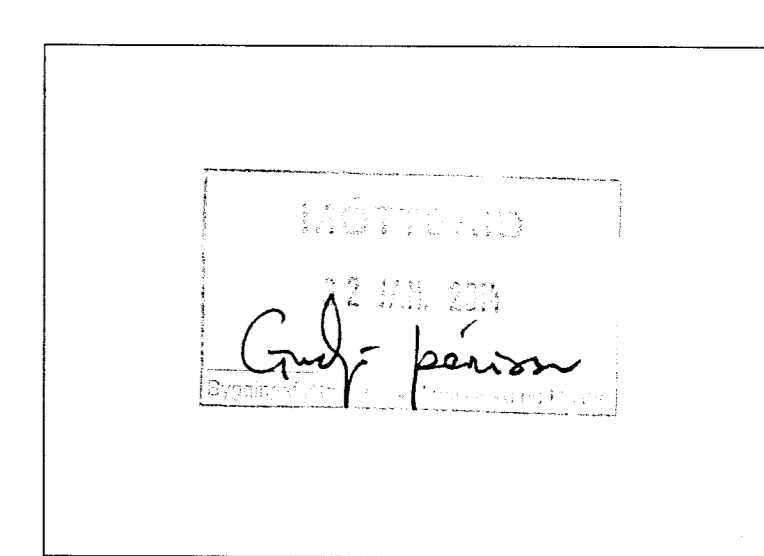

Breytingar:	
HÚSEY Teikni- og verkfræðipjónusta. SELFOSSI	
Vinnustofa:	Stóru-Sandvík 4, 801 Selfoss. Sími 482-1738 / 898-9199 Netfang: samsh@simnet.is
Áb.m. og réttahafi:	Samúel Smári Hreggviðsson, byggingateknifræðingur, M.T.F.L. Kt: 200752-4659
Viðfangsefni:	HRAUNSVEGUR 14, Grímsnes- og Grafningshreppi
Verkhliuti:	SPERRUR, MILLIGÓLF, SNID OG SKÝRINGAR
Mælikvarði:	Teiknað/Reiknað: 1:50 og 1:20 ssh
Dagsetning:	Stóru-Sandvík 4, í október 2013
Samþykkt:	<i>Eum. S.A.</i>
Verknúmer:	13-665
Teikn.nr.:	2-03

Sumarhús með grindarmál 6,0 x 13,3 m og þakhalla 35°.