



Skipulags- og byggingarfulltrúi Uppsveita bs.  
 Mætt Yfirfarið  
 10 JUNI 2014  
 Byggingarfulltrúi

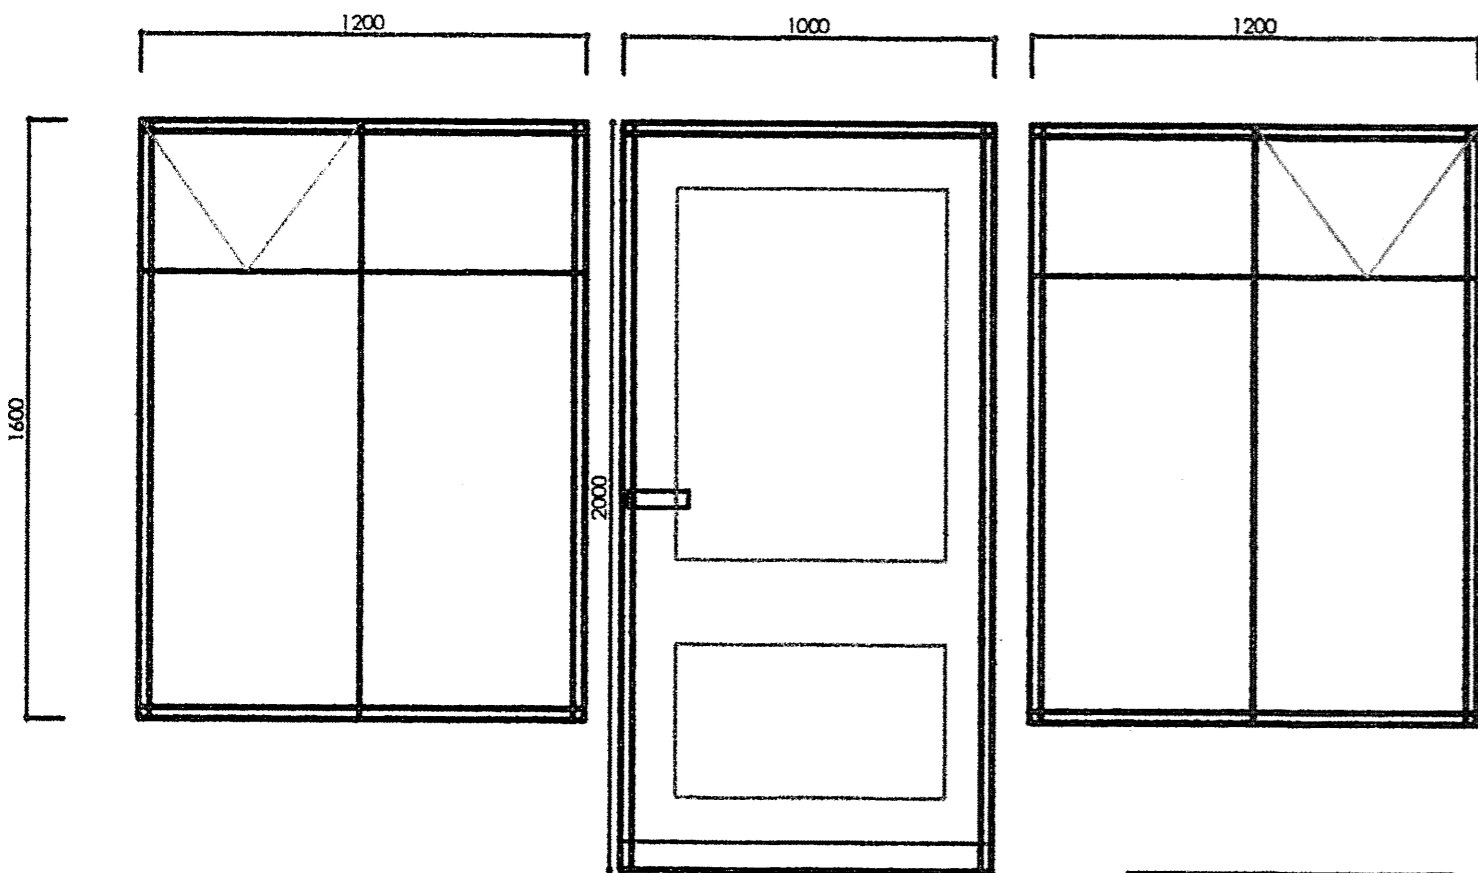


G - . 2. STK.  
 HURÐ 1. STK. OPNA ÚT,, Á PALLINN.

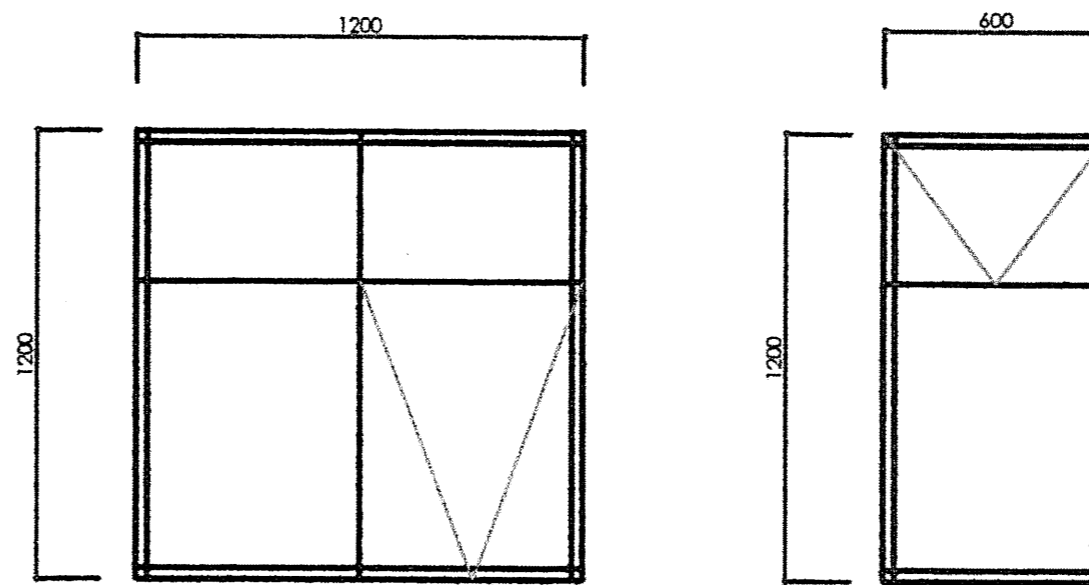

BO  
 600x800 mm  
 G - . 3. STK.                      G - . 2. STK.

HURÐIR OG GLUGGAR SKULU  
 SMÍÐAÐIR AF VIÐURKENDUM  
 AÐILUM  
 GÆÐAEFNI VERÐI Í FRAMKVÆDINNI  
 FURA Í KÖRMUM OG PÓSTUM  
 EN OREGONPINE Í OPNANLEGUM-  
 FÖGUM OG HURÐUM  
 PÉTTIKANTAR ERU Í OPNANL. FÖGUM  
 VATNSBRETTI OG STÁL NEÐAN  
 Á HURÐUM  
 JÁRNUN SKAL VERA AF VIÐURKENNDRI  
 GERÐ OG FRAMKVÆMD  
 Í GLUGGUNUM ER K = GLER

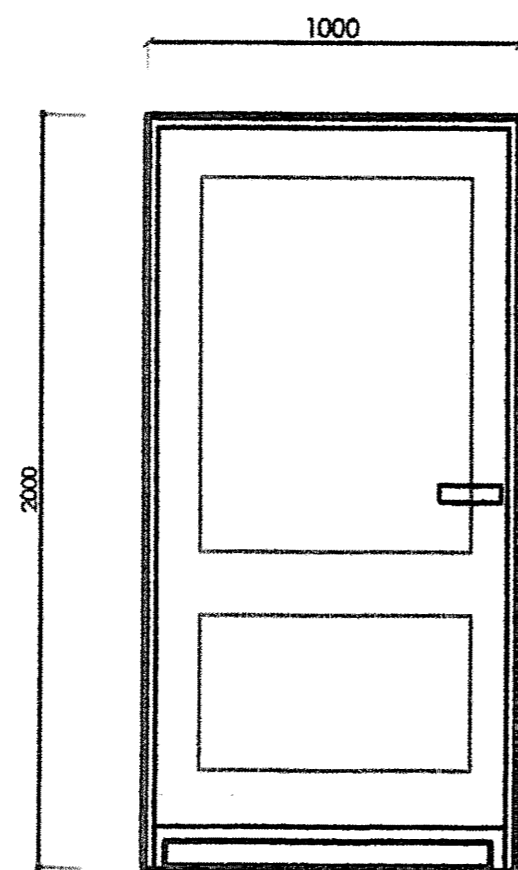

H - AÐAL, 1. STK  
 OPNNASTT ÚT

GLUGGAR OG HURÐIR 1 : 20

ML 01

# SUMARHÚS

HVAMMAR NR. 15,, GRÍMSNES

NR. 1      ENDURSKOÐAÐ      23.01.2014

LNK 168422      SG 1260 0150  
 HVAMMAR NR. 15, GRÍMSNESI.      TEIKN. A2.  
 DAGS: 1.11.2012.      GLUGGAR OG HURDIR      1 : 20  
 teiknistofan      arlk@slmnet.is      GSM 895 - 9202  
**ARTIK** ehf.      TEIKNISTOFA      sími 421 - 4122

STEINAR H. GEIRDAL BYGGINGAFRÆDINGUR B.F.I.  
 040138 3829      DRANGAVELLIR NR. 2, 230 KEFLAVÍK

**S01**