



SNIÐ  
1 : 50

22 spónaplötur.  
 gólfbitar 2 X 6" 50 X 150 MM CC 600


dregarar; 3 STK. HVER ER 2 STK. 2" X 8" 100 X 200 MM

st. veggir B. 300 X H. 600 MM, STEYPTIR HRINGINN, EN 2 STK HNALLA UNDIR MIÐJU DREGARA.

ylling, BERANLEG OG FROST FRÝ.

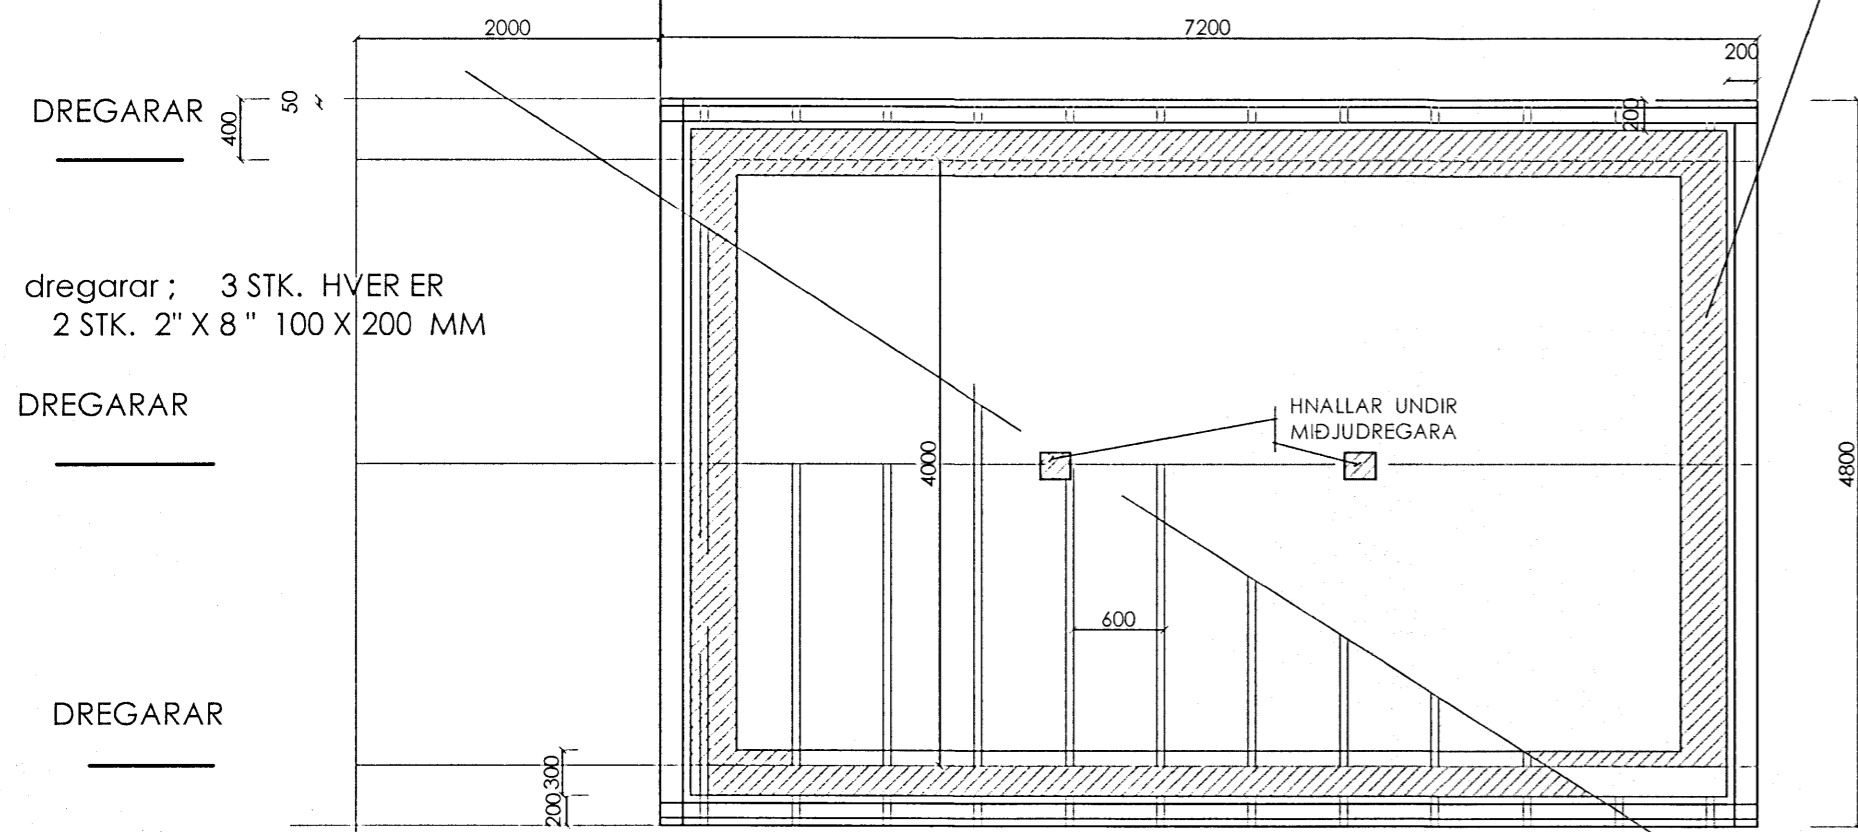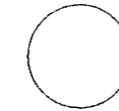

SNIÐ  
1 : 50

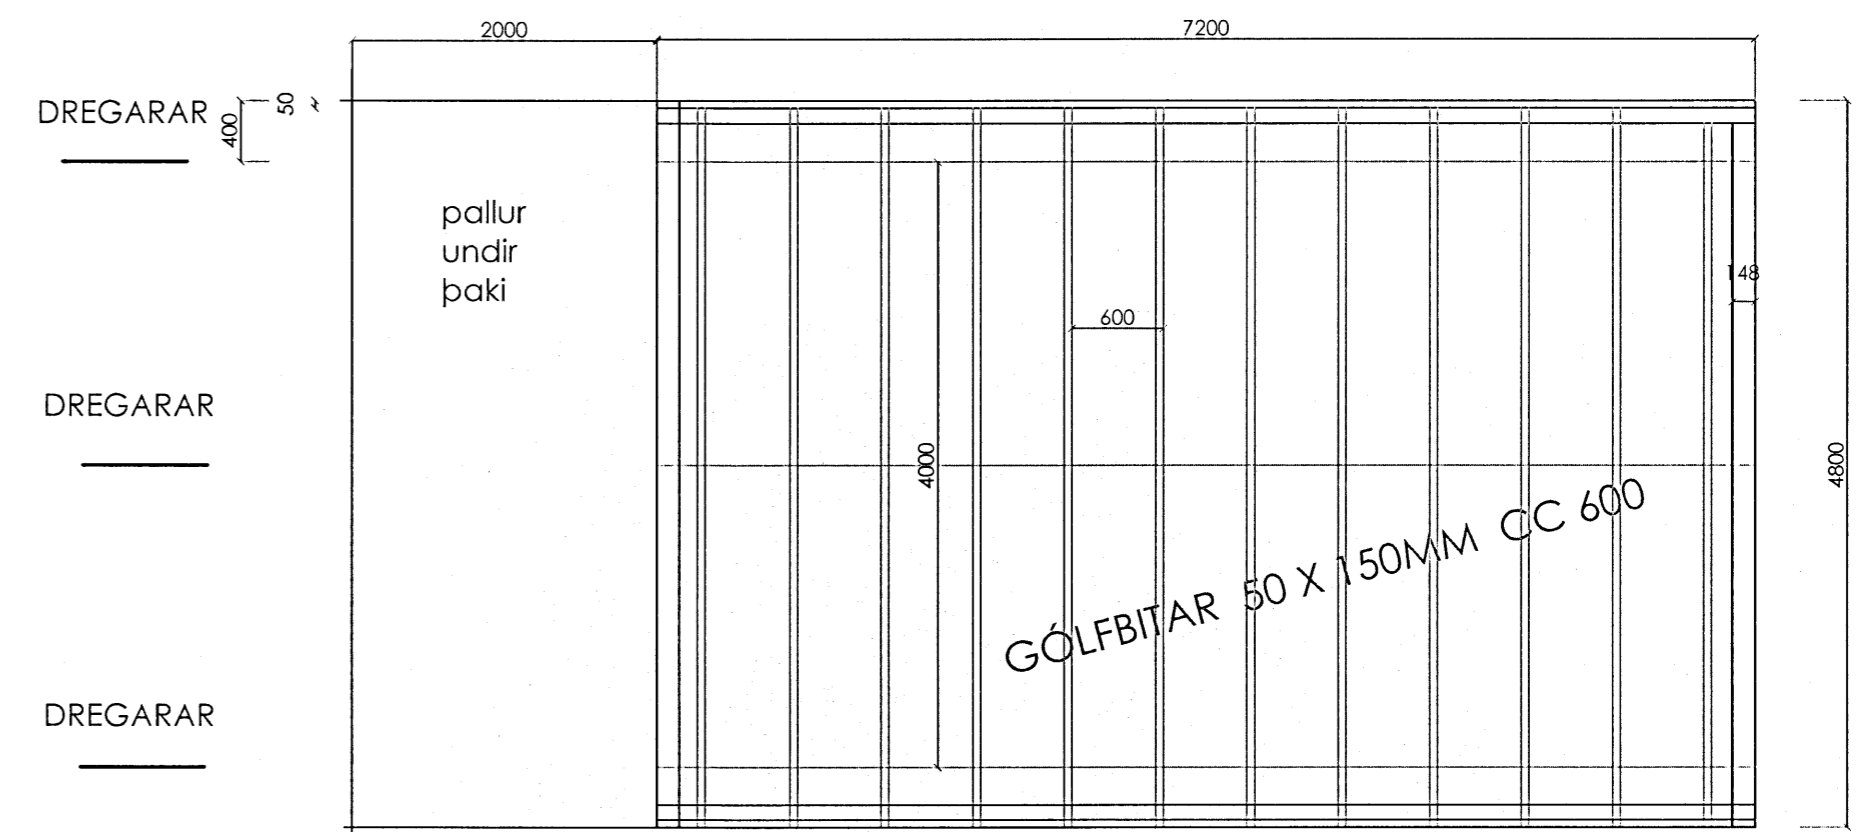


GRUNNM gólfbitar  
1 : 50

GRUNNM undirstöður  
1 : 50

GRINDAREFNI Í HÚSINU ER 50 X 125 MM CC 600  
 LAUSHOLT ERU VIÐ GLUGGA OG HURÐIR

SPERRUR ERU 2 X 9" 50 X 225 MM CC 600  
 OG GÓLFBITAR ERU 50 X 150 MM CC 600

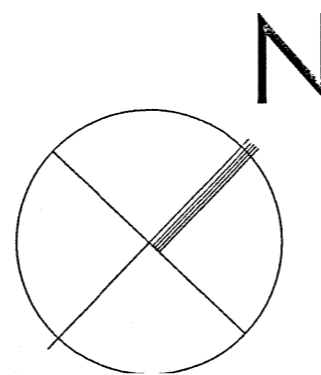

ML 01

HVAMMAR NR. 15,  
 GRÍMSNESI. GRAFNINGSHR.

LNR 168422 SG. 1 1260 0150  
 HVAMMAR NR. 15, GRÍMSN. OG GR. TEIKN. A2.

DAGS: 1.11.2012 GÓLF. 1 : 50

teiknistofan artik@simnet.is GSM 895 - 9202

**ARTIK** ehf TEIKNISTOFA SÍMI 421 - 4122

STEINAR H. GEIRDAL BYGGINGAFRÆÐINGUR B.F.I.  
 040138 3829 NORDURBRÚ NR. 2, 210 GARDABÆ.

**S02**