


Skipulags- og byggingarfulltrúi Uppsveita bs.
Yfirfarið
 11 SEPT. 2014
[Signature]
 Byggingarfulltrúi

GRUNNMYND 1:50

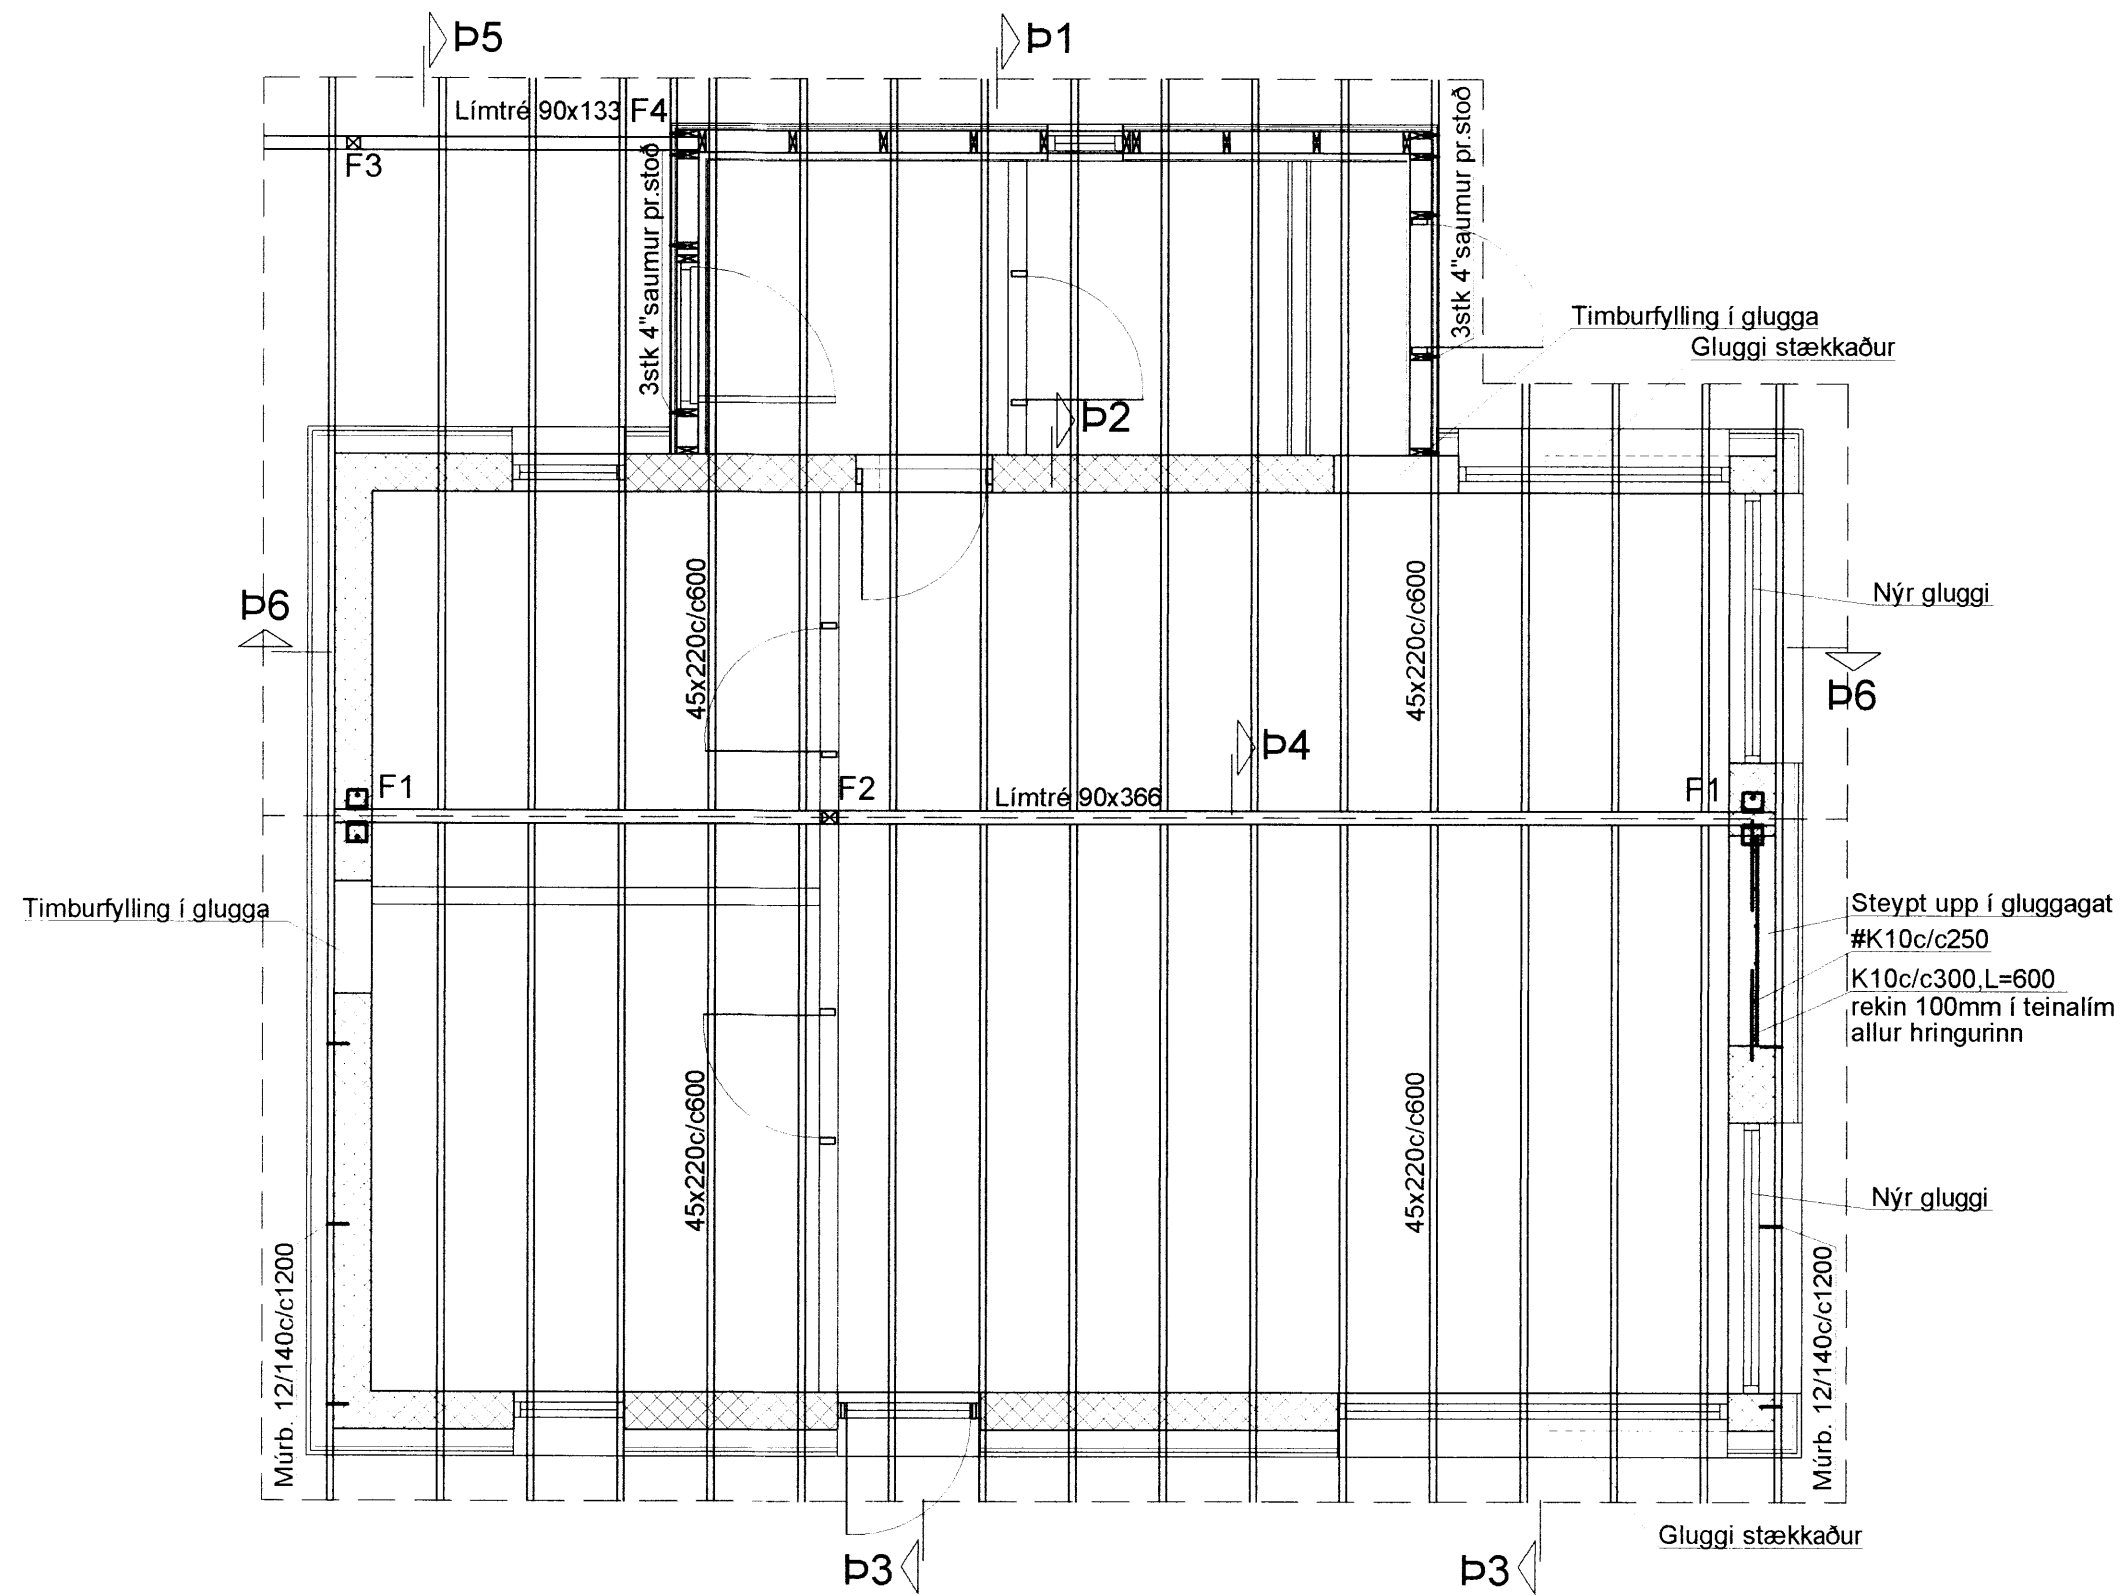

Hagavík - Marktangi
 Landnr.: 170847
 Staðgreinir.: -16000020

Sjá snið og skýringar á bl.B102

Breytingar			HAGAVÍK – FRÍSTUNÐARHÚS	H BS T HS S		
Nr.	Dags.	Nafn		M	Nr.	
			Verkfræðistofa Þráinn & Benedikt Laugavegi 178, 105 Rvk. Sími: 668 1770, 668 7776, Fax: 668 7701 Netfang: verkfrædistofa@verkfrædistofa.is			M 1:50 Nr. B101
			Burðarvirki veggir og þak			Dags. júl '14 090638-4899 080149-3609 13.11.14
			Aritun aðalhönnuðar: <i>[Signature]</i>			