



RAFLÖGN

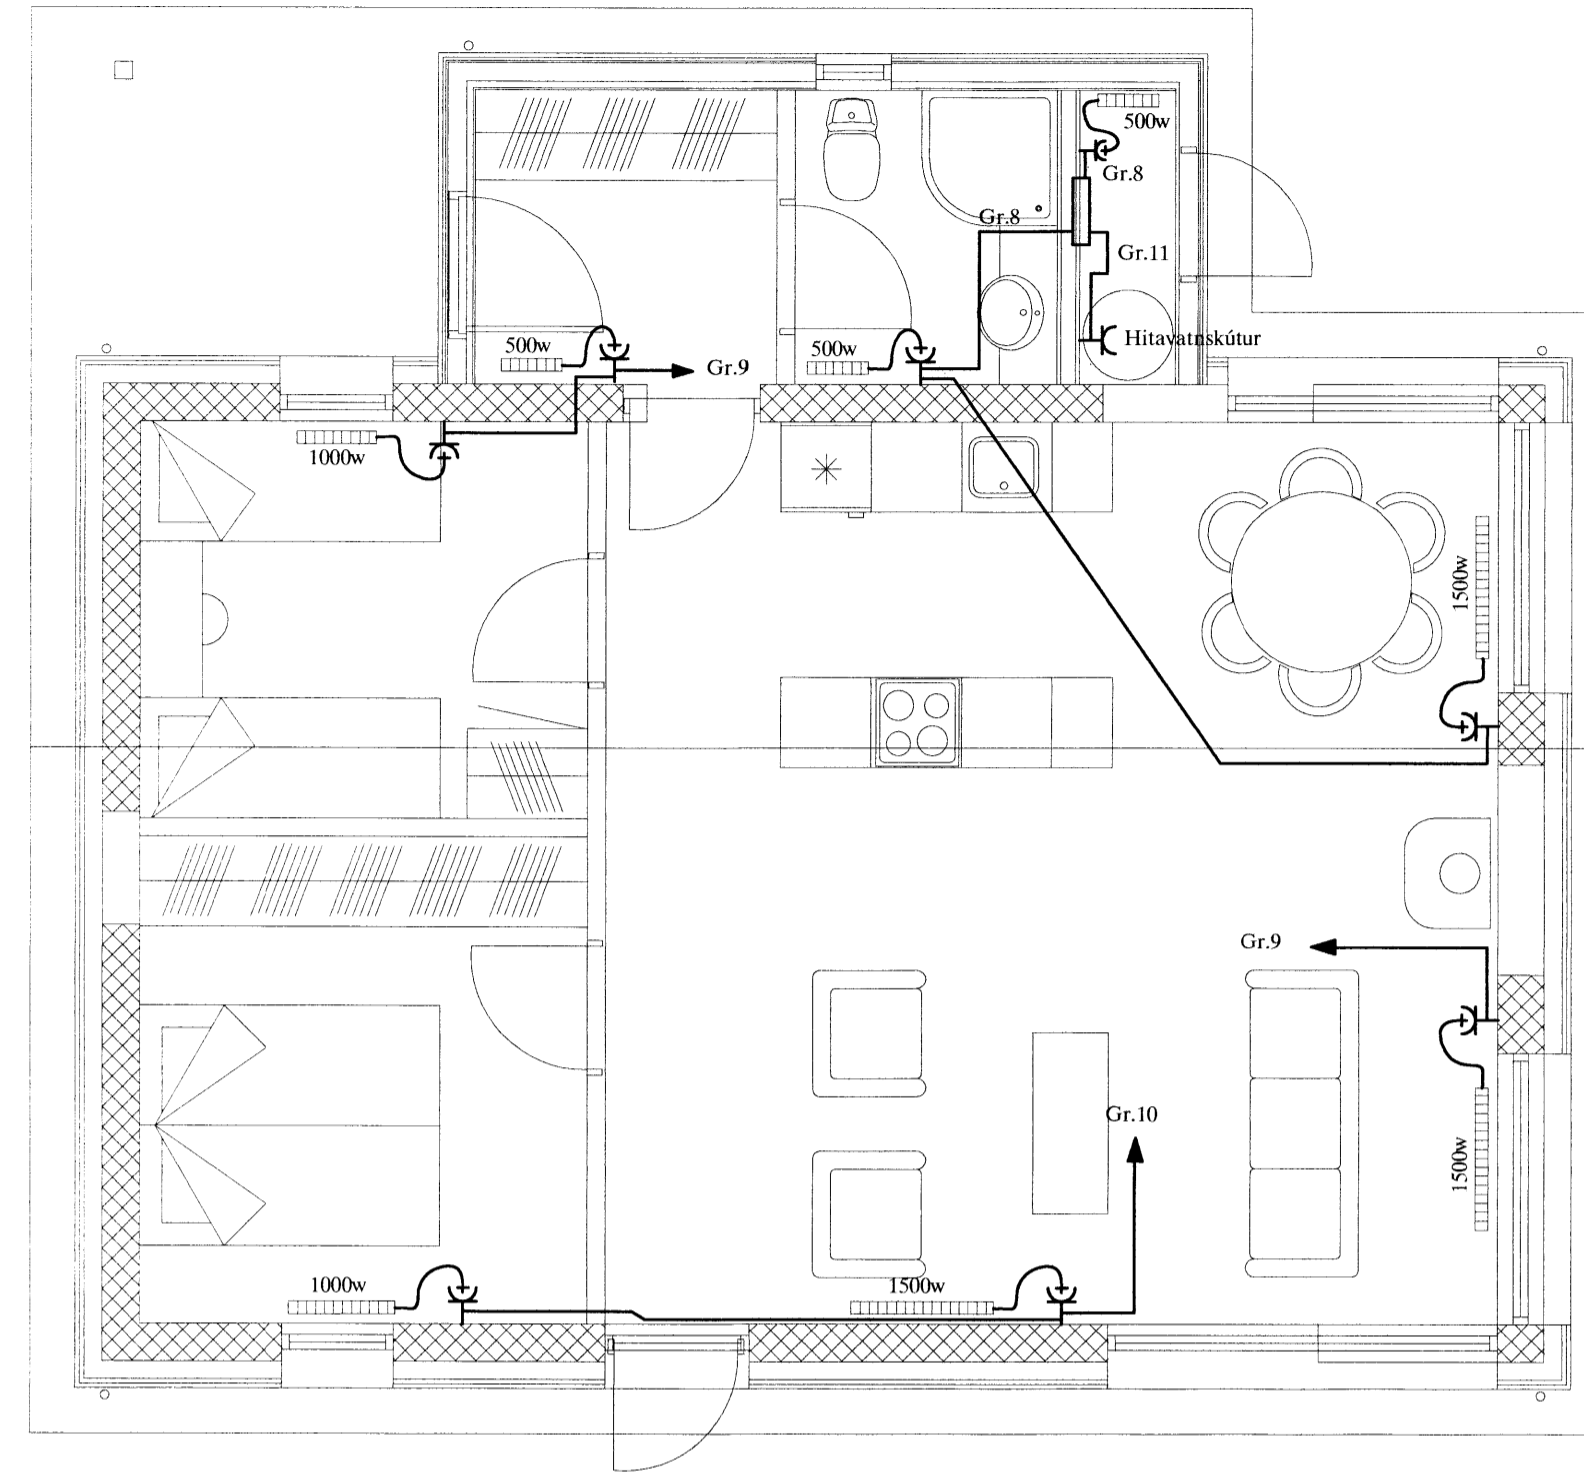

OFNAR

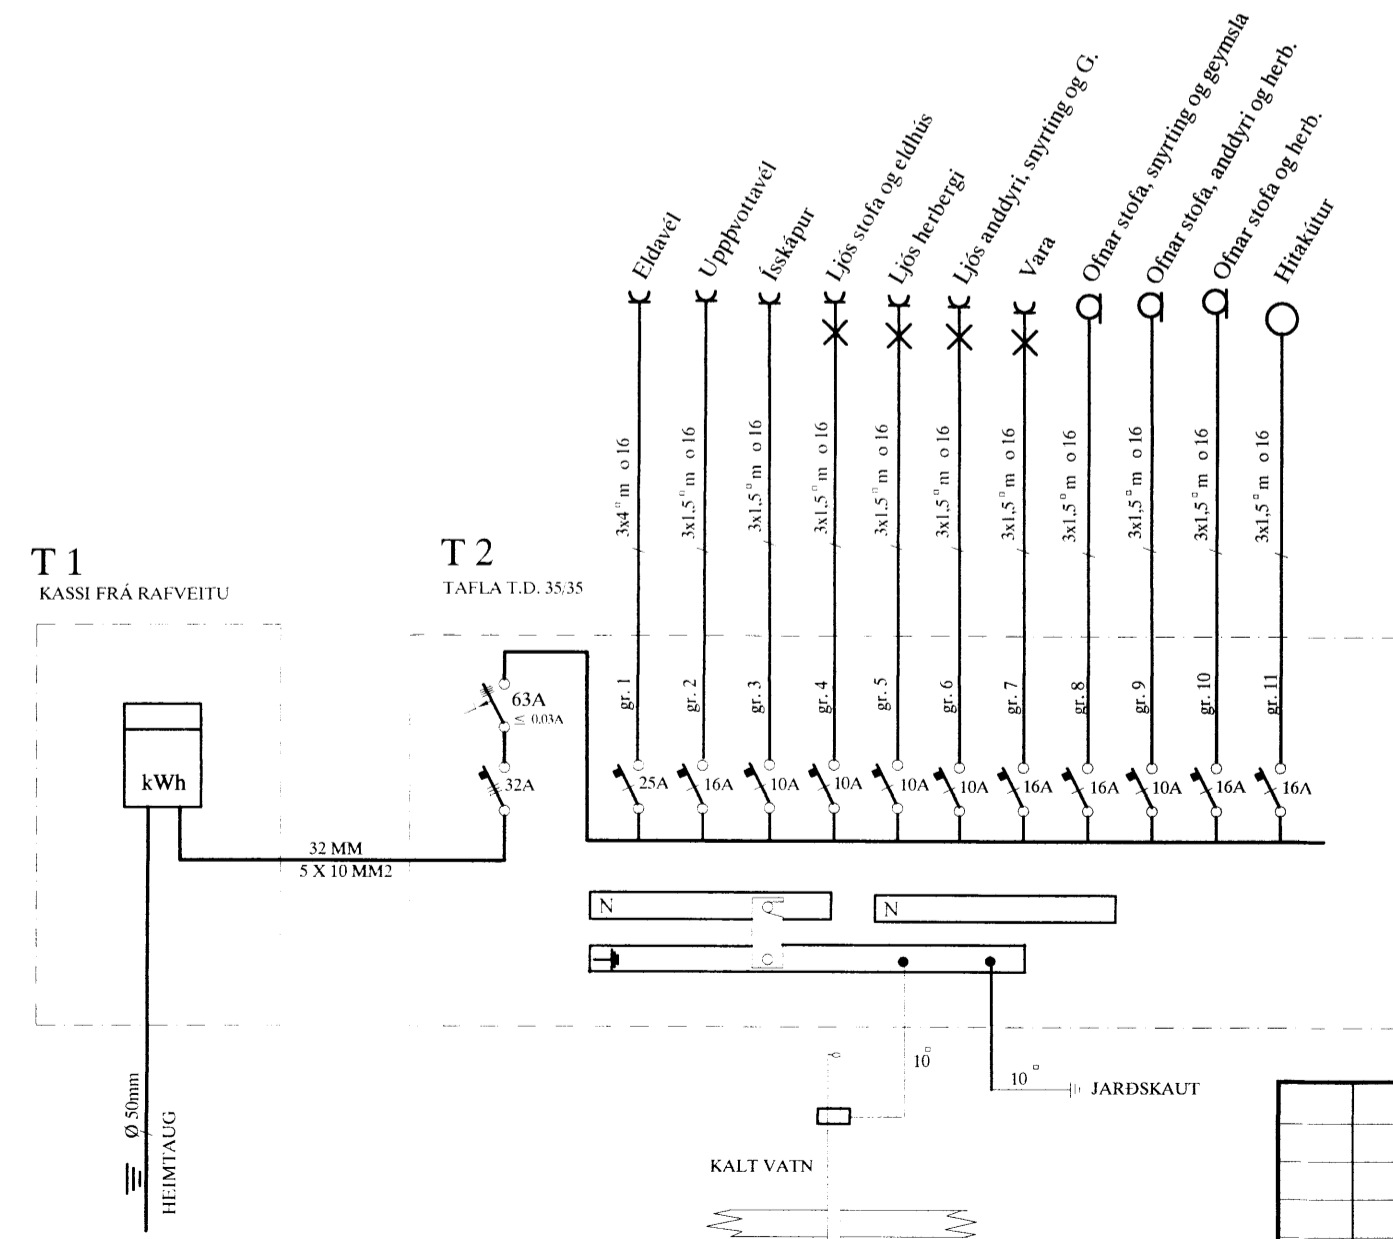

Skipulags- og byggingarfulltrúi  
Uppsveita bs.  
11. sep. 2014  
MÓTTEDIÐ

SKÝRINGAR

LAGNIR ERU HULDAR 16mm PLASTPÍPUR OG TAUGAR 3x1,5.  
HÆÐ Á ROFUM SÉ 105 sm.  
TENGLAR VIÐ ROFA SÉU Í SÖMU HÆÐ OG ROFAR.  
HÆÐ Á TENGLUM SÉ 20sm.  
HÆÐ Á VEGGLJÓSUM YFIR VÖSKUM SÉ 210sm.  
MÁLSTRAUMUR ROFA SÉ 10A, EN TENGLA 16A.  
F = BÆJARSÍMI, T+F = TÖLVA OG SÍMI, L = LOFTNET  
e° = HITANEMAR F. GÓLFHITA HÆÐ = 160sm  
Ⓜ HÁTALARADÓSIR HÆÐ = 20sm, DS = DYRASÍMI HÆÐ = 130sm  
Ⓡ REYKSKYNJARI jóniskur  
Ⓡ REYKSKYNJARI optiskur  
Ⓜ HITASKYNJARI  
○ HREYFISKYNJARI ÞÓFAVARNARKERFIS HÆÐ = V/LOFT

*Björn D.*  
Áritun að afhönnuðar

SUMARHÚS Í LANDI NESJAVALLA				MRV. 1:50	
HAGAVÍK - FRÍSTUNDAHÚS				TEK.NR. 1	
RAFLÖGN - OFNAR - EINLÍNUMYND				SÍÐASTA TNR.	
A	14.08.24	FRÍSTUNDAHÚS GERT UPP	B.P.T	T.S.	220146-2439
ÚTG.	DAGS.	TEK.N.	HANNAÐ	SAMÞYKKT	KENNITALA
TERA S/F				RAFMAGNSVERKFRÆÐISTOFA	
				EDMUND BELLERSEN RAHMAGNSI AKNIR. SÍMI 5687388	
				TRAUSTI SVEINBJÖRNSSON RAFMAGNSIÐNFR. SÍMI 5687390	
				TNR. 1 AF 1 ÚTGA.	
				GUYMSLUNR. A	