




SAMPYKKT
 25 APR. 2012
Ólga Þórunn
 Byggingafurri uppsv. Áhessýslu og Flóah.

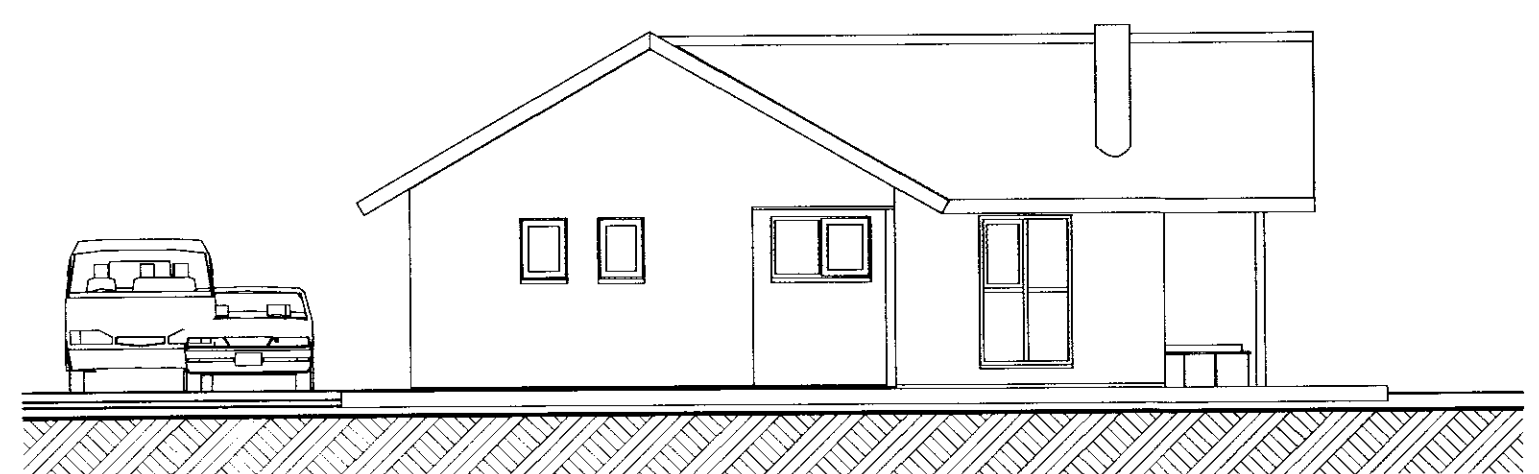


Norður

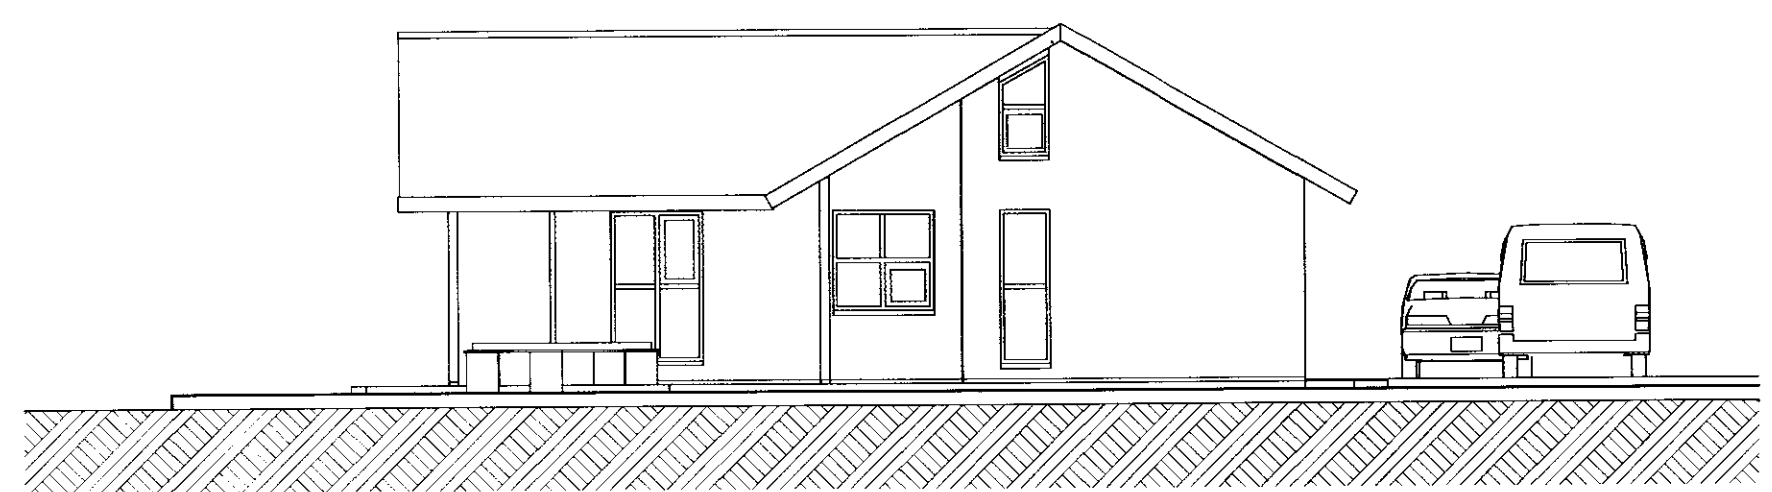

Suður

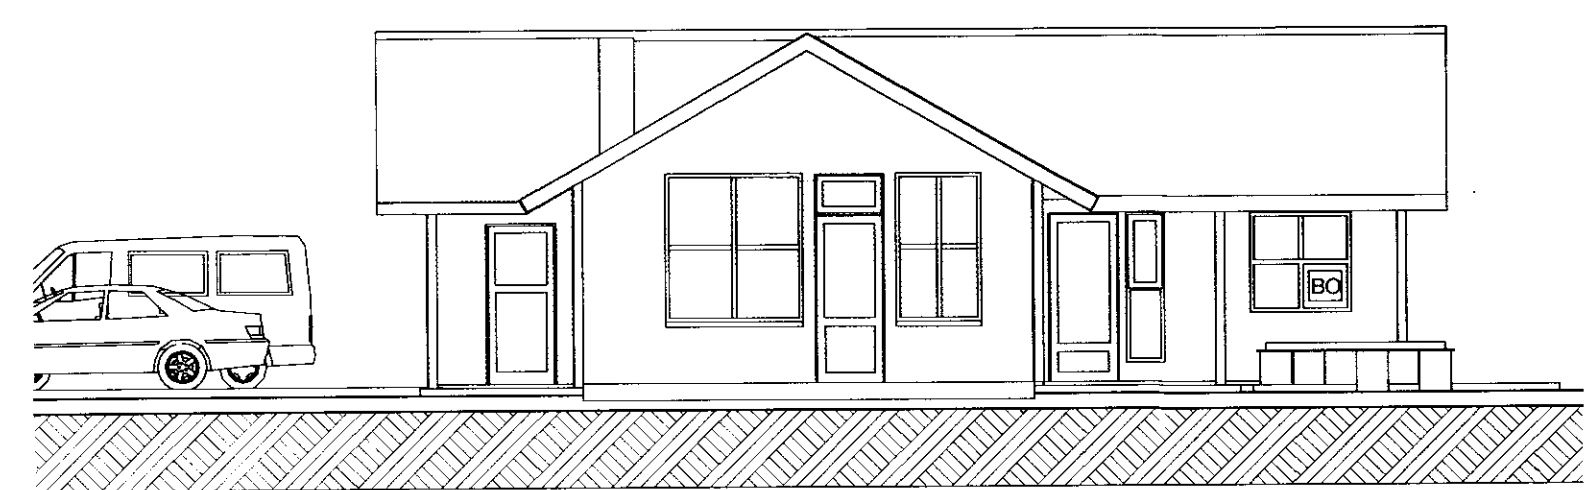

Vestur

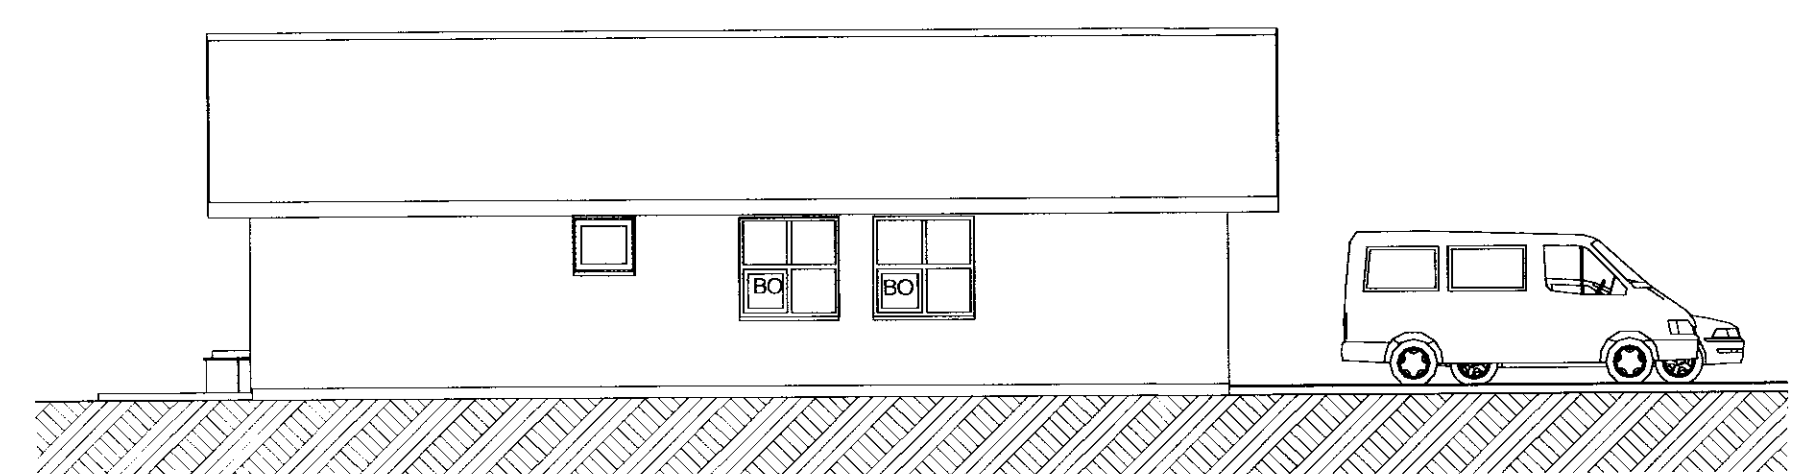

Austur

Skráningartafla: HRAUNVELLIR 2, Grimsnes- og Grafingshreppi										Skráningartíðni: Félagsráðgjafi Sigurðsson											
Landsnúmer: 212408										Kennitala: 200724-2246											
Matslutanúmer: 01										Dags.: 1/25/2012											
Uppskipting og lýsing					Stærðir					Stærðir					Stærðir						
D0	D1	D2	D3	D4	D5	D6	D7	D8	D9	D10a	D10b	D11	D12	D16	D17						
Stök	Ígrip	Heild	Heild	Lýsing	Stærð	Stærð	Stærð	Stærð	Stærð	Stærð	Stærð	Stærð	Stærð	Stærð	Stærð						
					m²	m²	m²	m²	m²	m²	m²	m²	m²	m²	m²						
Matslud					89,1	22,7	0,0	0,0	111,8	16,6		354,4	97,2	85,2		281,610					
Botn												17,8									
1. hæð					89,1	22,7	0,0	0,0	111,8	16,6		336,6	97,2	95,2		281,610					
A	0101	Sumarbústaður	N	0101	89,1				89,1		2,48	4,58	74,5	89,1	3,78						
A	0102	Innifötur	N	0101	89,1	22,7			22,7	16,6	0,33	2,10	22,7	6,1							
C	0103	Verönd	N	0101	98,4				98,4												
Athugasemdir																					
Við útreikning nettóflata er málátt við að þykki úrveggja með einangri sé 0,26 m.																					
Sameignir summa																					
Eignarhald																					
					Lýsing	Nettóflata	Stærð	Skráningartíðni													
					hald	heild	stærð	stærð	stærð												
					0101	Sumarbústaður	95,2	281,610	281,610												
						Alls	95,2	281,610	281,610												

TEIKNISTOFAN **KVARÐI** Verkefni **HRAUNVELLIR 2 RAGNAR**
 Heiti **ÚTLIT SKRÁNINGARTAFLA**

kvarði 1:100, 1:1 verk. nr
 dags. NÓV. 2011. dags br. 2. MARS 2012
 hönnun G. G. teikn. nr **A-2**
 teikn G. G.

Hringbraut 17 220 Hafnarfirdi
 s. 555-2020 FAX 555-2021
 Gísli G. Gunnarsson BFI kt. 020649-2409
 kvardi@kvardi.is