




SNID A-A 1:10

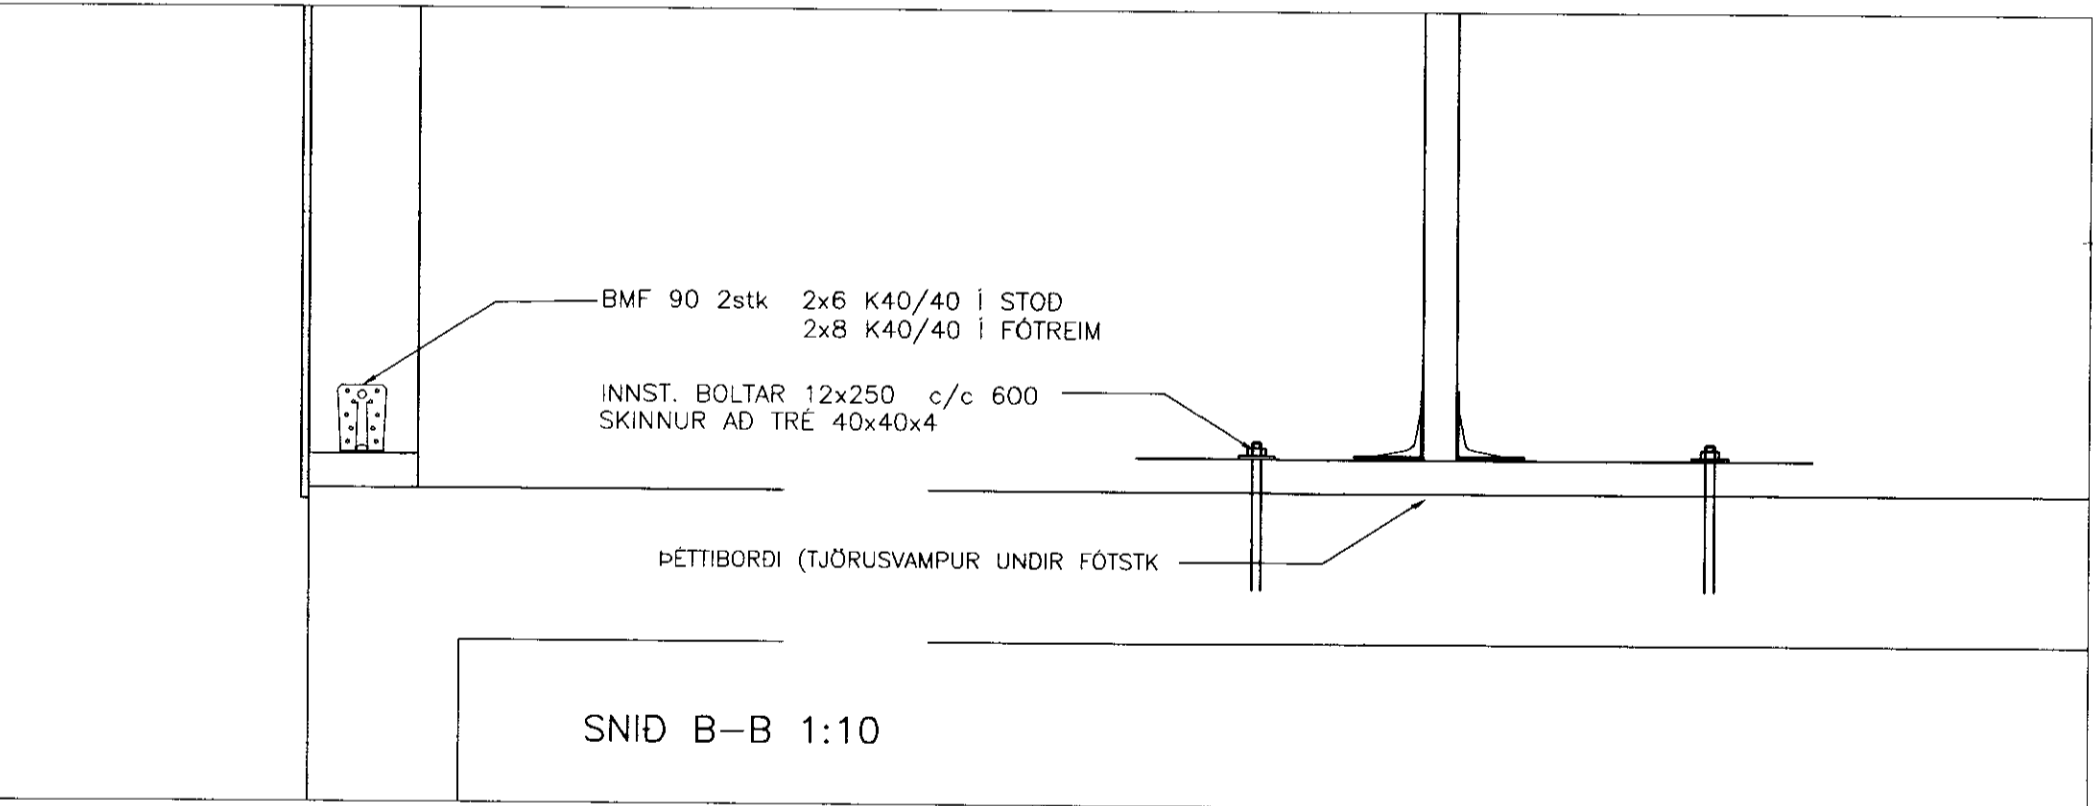

SNID B-B 1:10

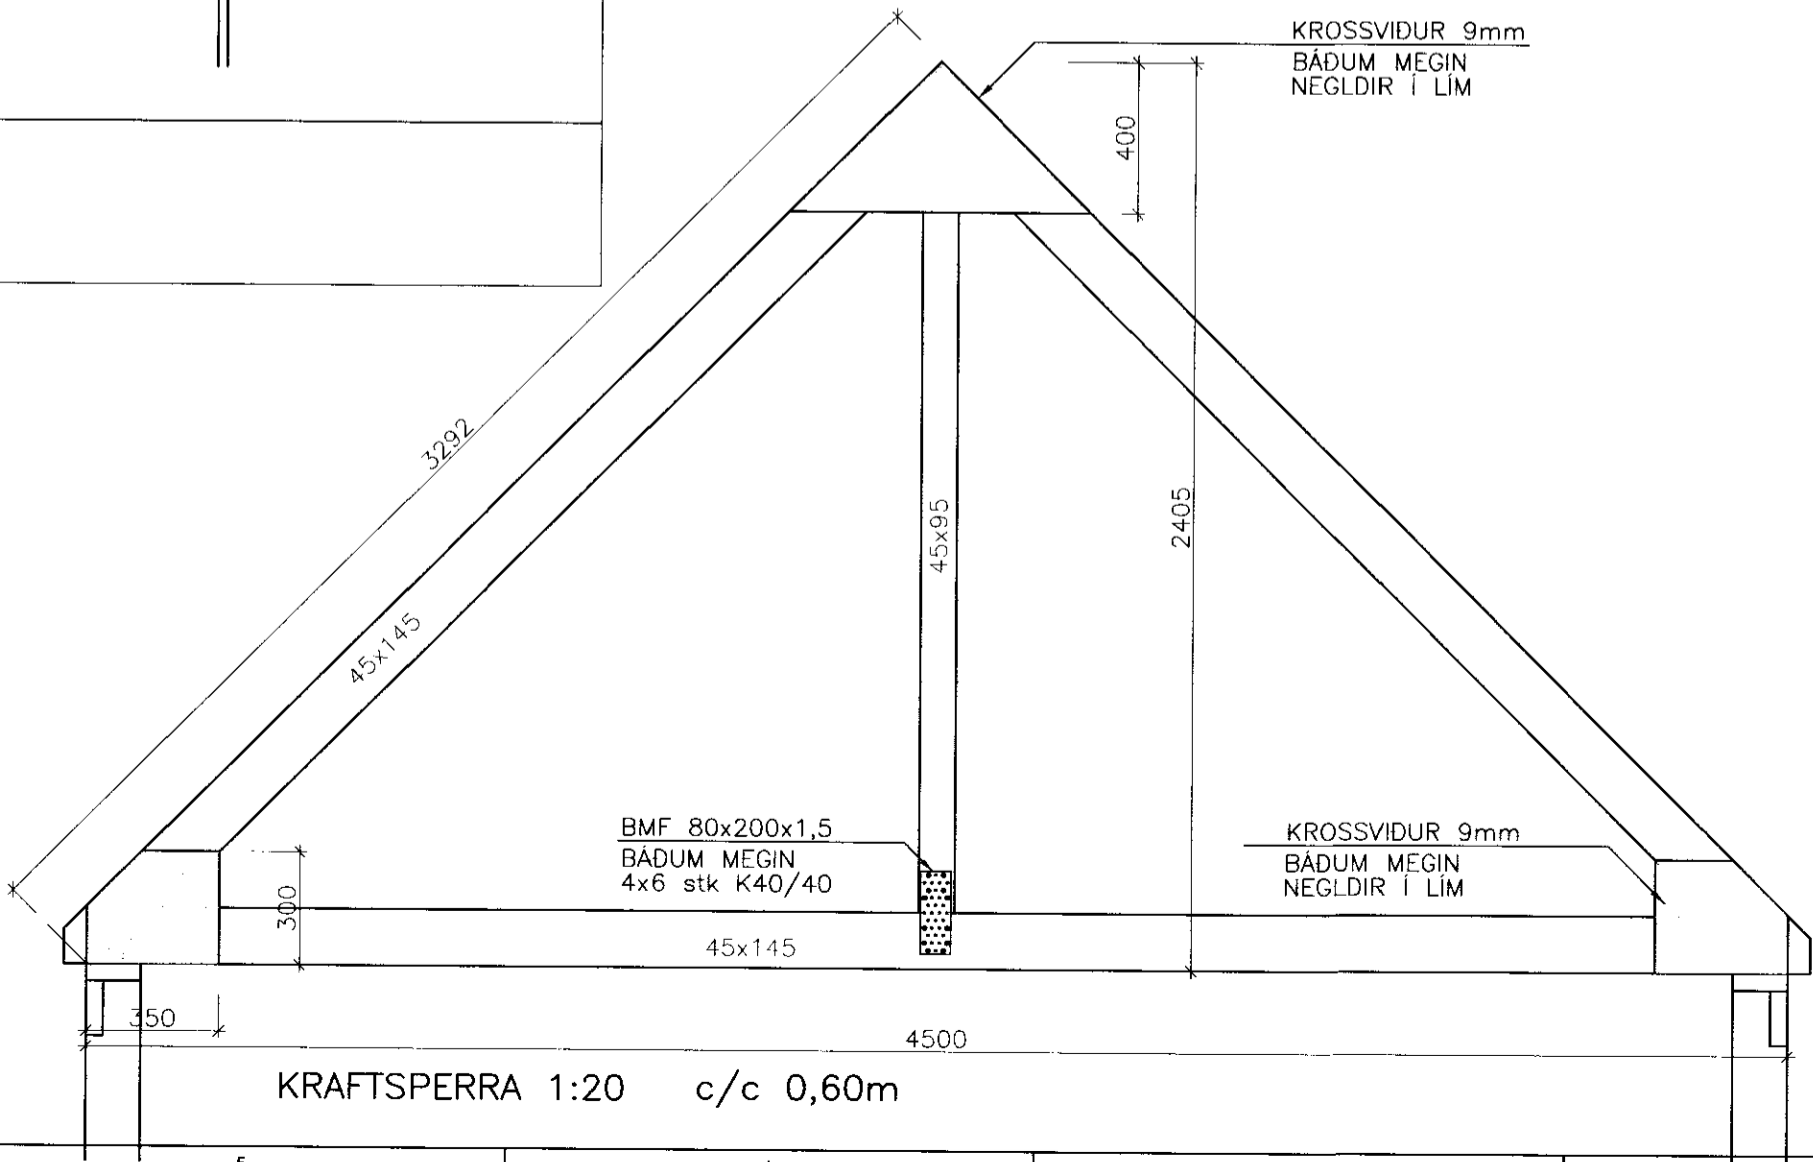

KRAFTSPERRA 1:20 c/c 0,60m

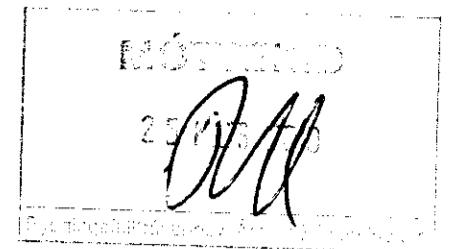

ADALHÖNNUÐUR

ÚTG.	DAGS.	ÚTGÁFUERILL	HANNAÐ	TEIKN.	YFIRF.
###					
###					
###					
###					
###					
###					
###					
###					
###					
###					

VERKFRÆÐISTOFA SUÐURLANDS EHF
 Austurvegur 1-5, 800 Selfoss, Sími: 412 6900, Fax: 482 3914, Netf: verkud@verkud.is

Hvammsvegur 4
 Bildsfelli Grafningshreppi
 Sumarhús - (gesthús)

Burðarvirki
 Trévirki, þak og veggir
 Snið og deili

TEIKNINÚMÉR	BLAÐST/ERÐ	HANNAÐ	EI / SST	-
06239	A2	TEIKNAD	SST / EI	-
204		YFIRFARIÐ	EI	-
DAGS.	MÆLIKVARÐI	ÚTGÁFA		
20.03.2010	1:10; 1:20	A		

SAMBÝKKT: *Selminja Þorjón*
 Kennitala: