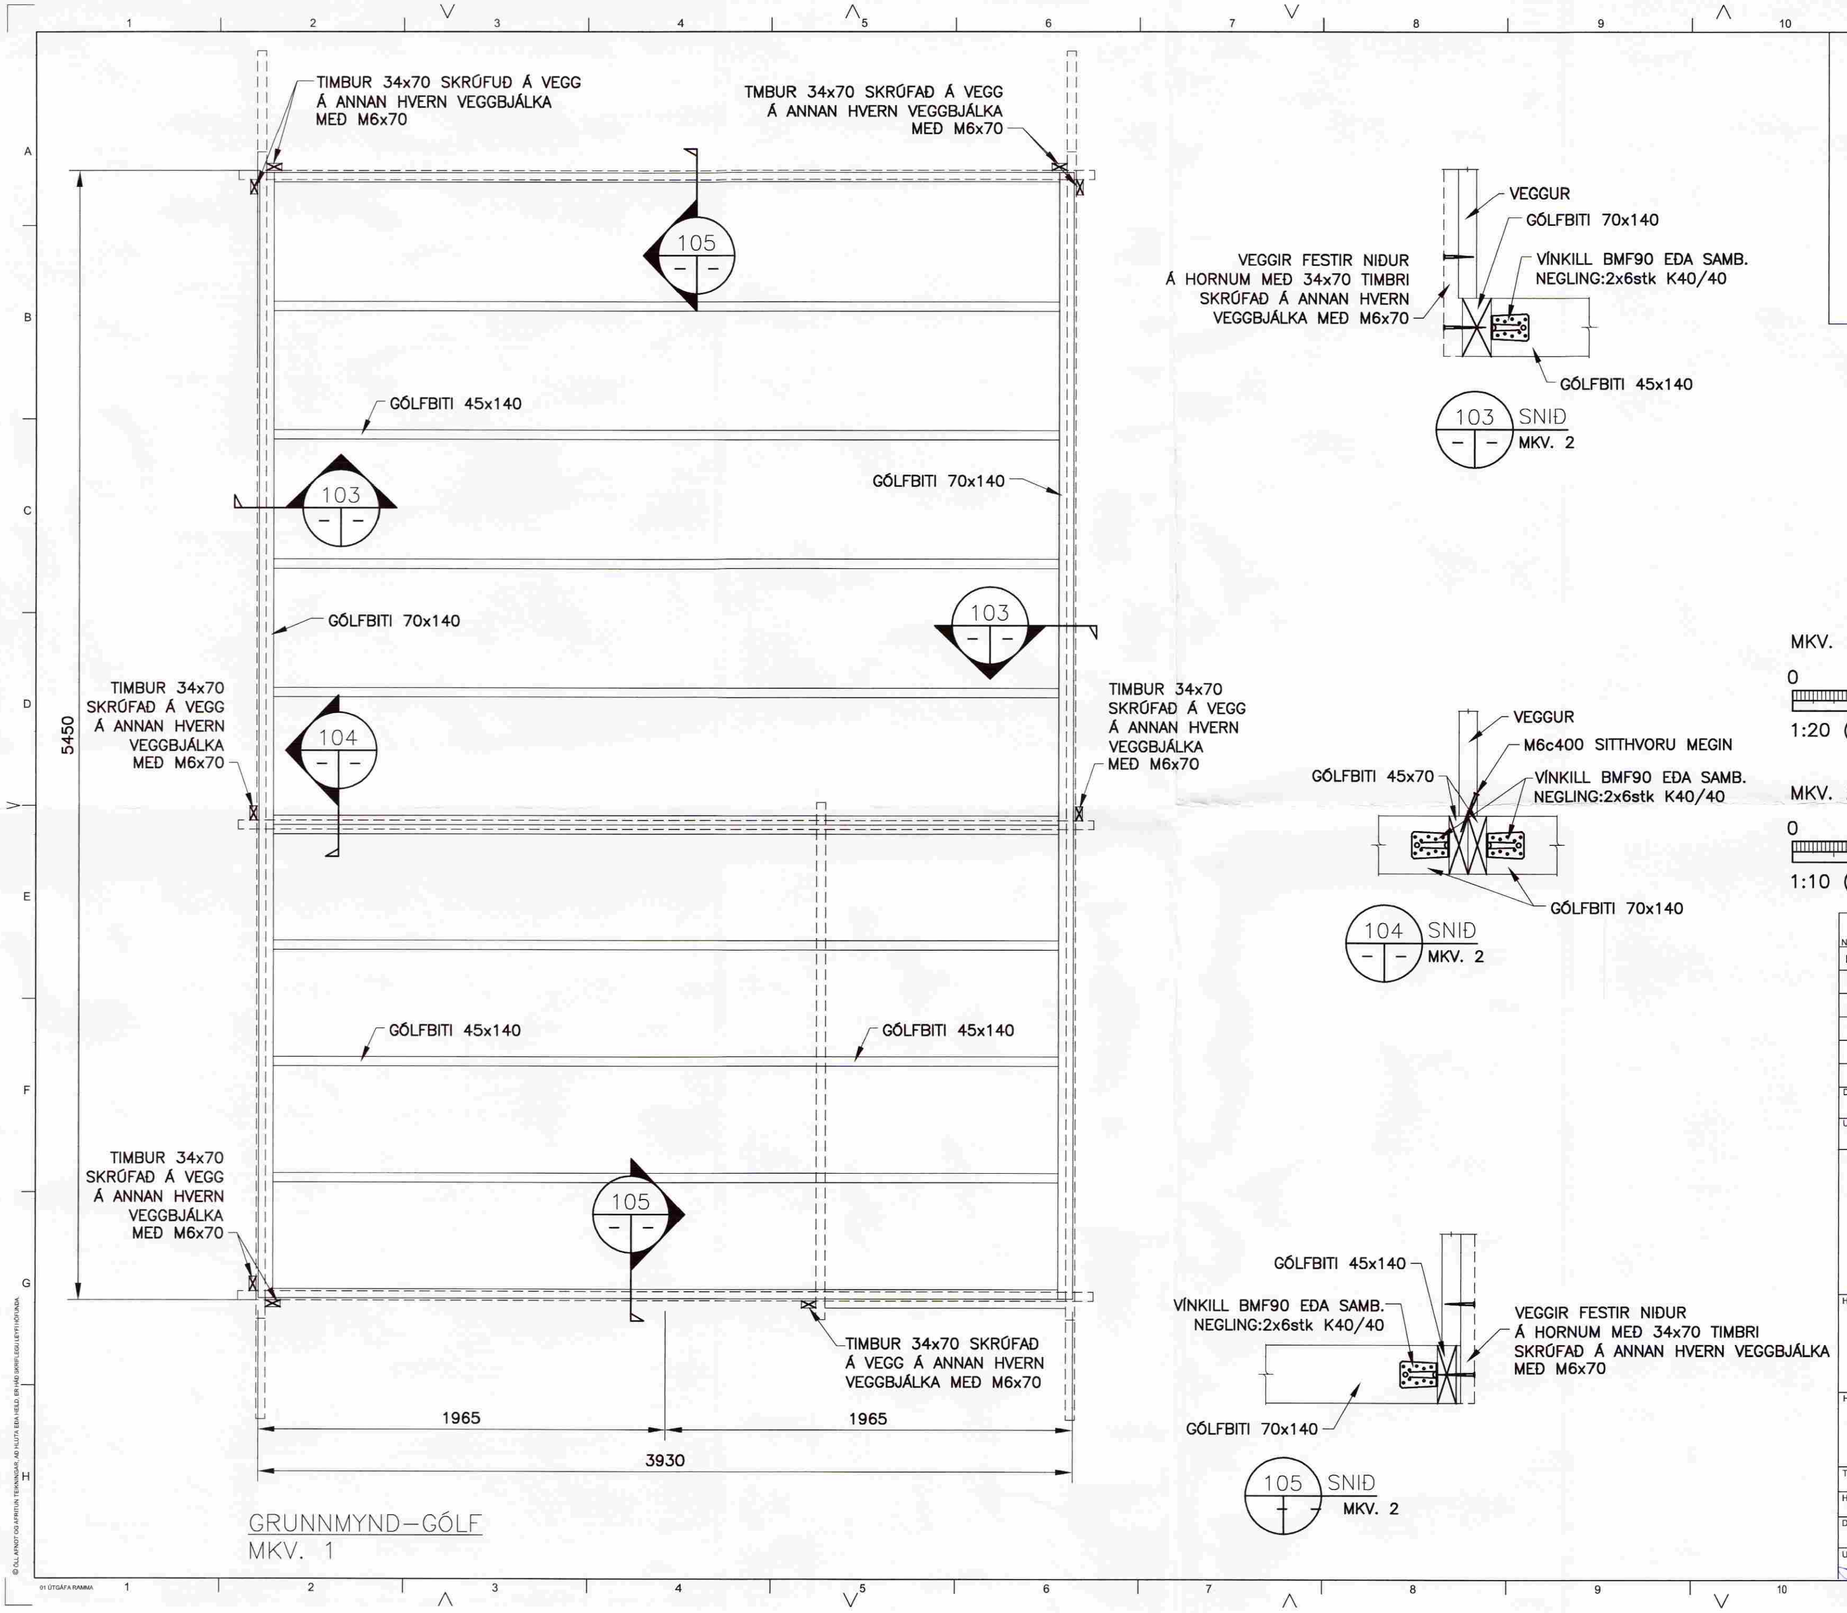


MÓTTEKIÐ
30 MARS 2009
Byggingafulltrúi uppsv. Árnessýslu og Flóahr.

MKV. 1
0 500 1000 1500 2000
1:20 (Í A2) mm

MKV. 2
0 200 400 600 800 1000
1:10 (Í A2) mm

ÚTGÁFUFERILL

| NR: | DAGS: | SKÝRINGAR: | HA: | YF: | SÞ: |
|---|---|---|---|---|---|
| B1 | 18.3.2009 | BYGGINGARTEIKNING | GÓU | SVa | SVa |

DAGS. UNDIRSKRIFTAR: NAFN OG KT. SAMRÆMINGARHÖNNUÐAR:

UNDIRSKRIFT SAMRÆMINGARHÖNNUÐAR:

MANNVIT
VERKFRÆÐISTOFA
BREKKUSTÍGUR 39, 260 REYKJANESBÆR, SÍMI: 422 3636
VEFFANG: www.mannvit.is NETFANG: mannvit@mannvit.is

HEITI VERKS:
Hvammsvegur 5,
GRÍMSNES- OG GRAFNINGSHREPPUR

HEITI TEIKNINGAR:
BURÐARVIRKI
VEGGIR
GRUNNMYND OG SNIÐ

| TEIKNAÐ: GÓU | BLAD NR. | N. BL. NR. | TÖLVUSKRÁ: | VNR: 3.141.255 |
|---|---|---|---|---|
| HANNAÐ: GÓU | YFIRFARIÐ: | | MKV: | NR. TEIKNINGAR: B102 |
| DAGS. UNDIRSKRIFTAR: 19/3.09 | NAFN OG KT. HÖNNUÐAR: MANNVIT 430572-0169 | | | |
| UNDIRSKRIFT HÖNNUÐAR: | | | | ÚTGÁFA: B1 |

© ÖLL AFNOT OG AFRITUN TEIKNINGAR, AÐ HLUTA EÐA HELD, ER HÁÐ SKRIFLEGU LEYFI HÖFUNDA.

01 ÚTGÁFA RAMMA