


STÆKKUN
NÚV. HÚS
ÓBREYTT

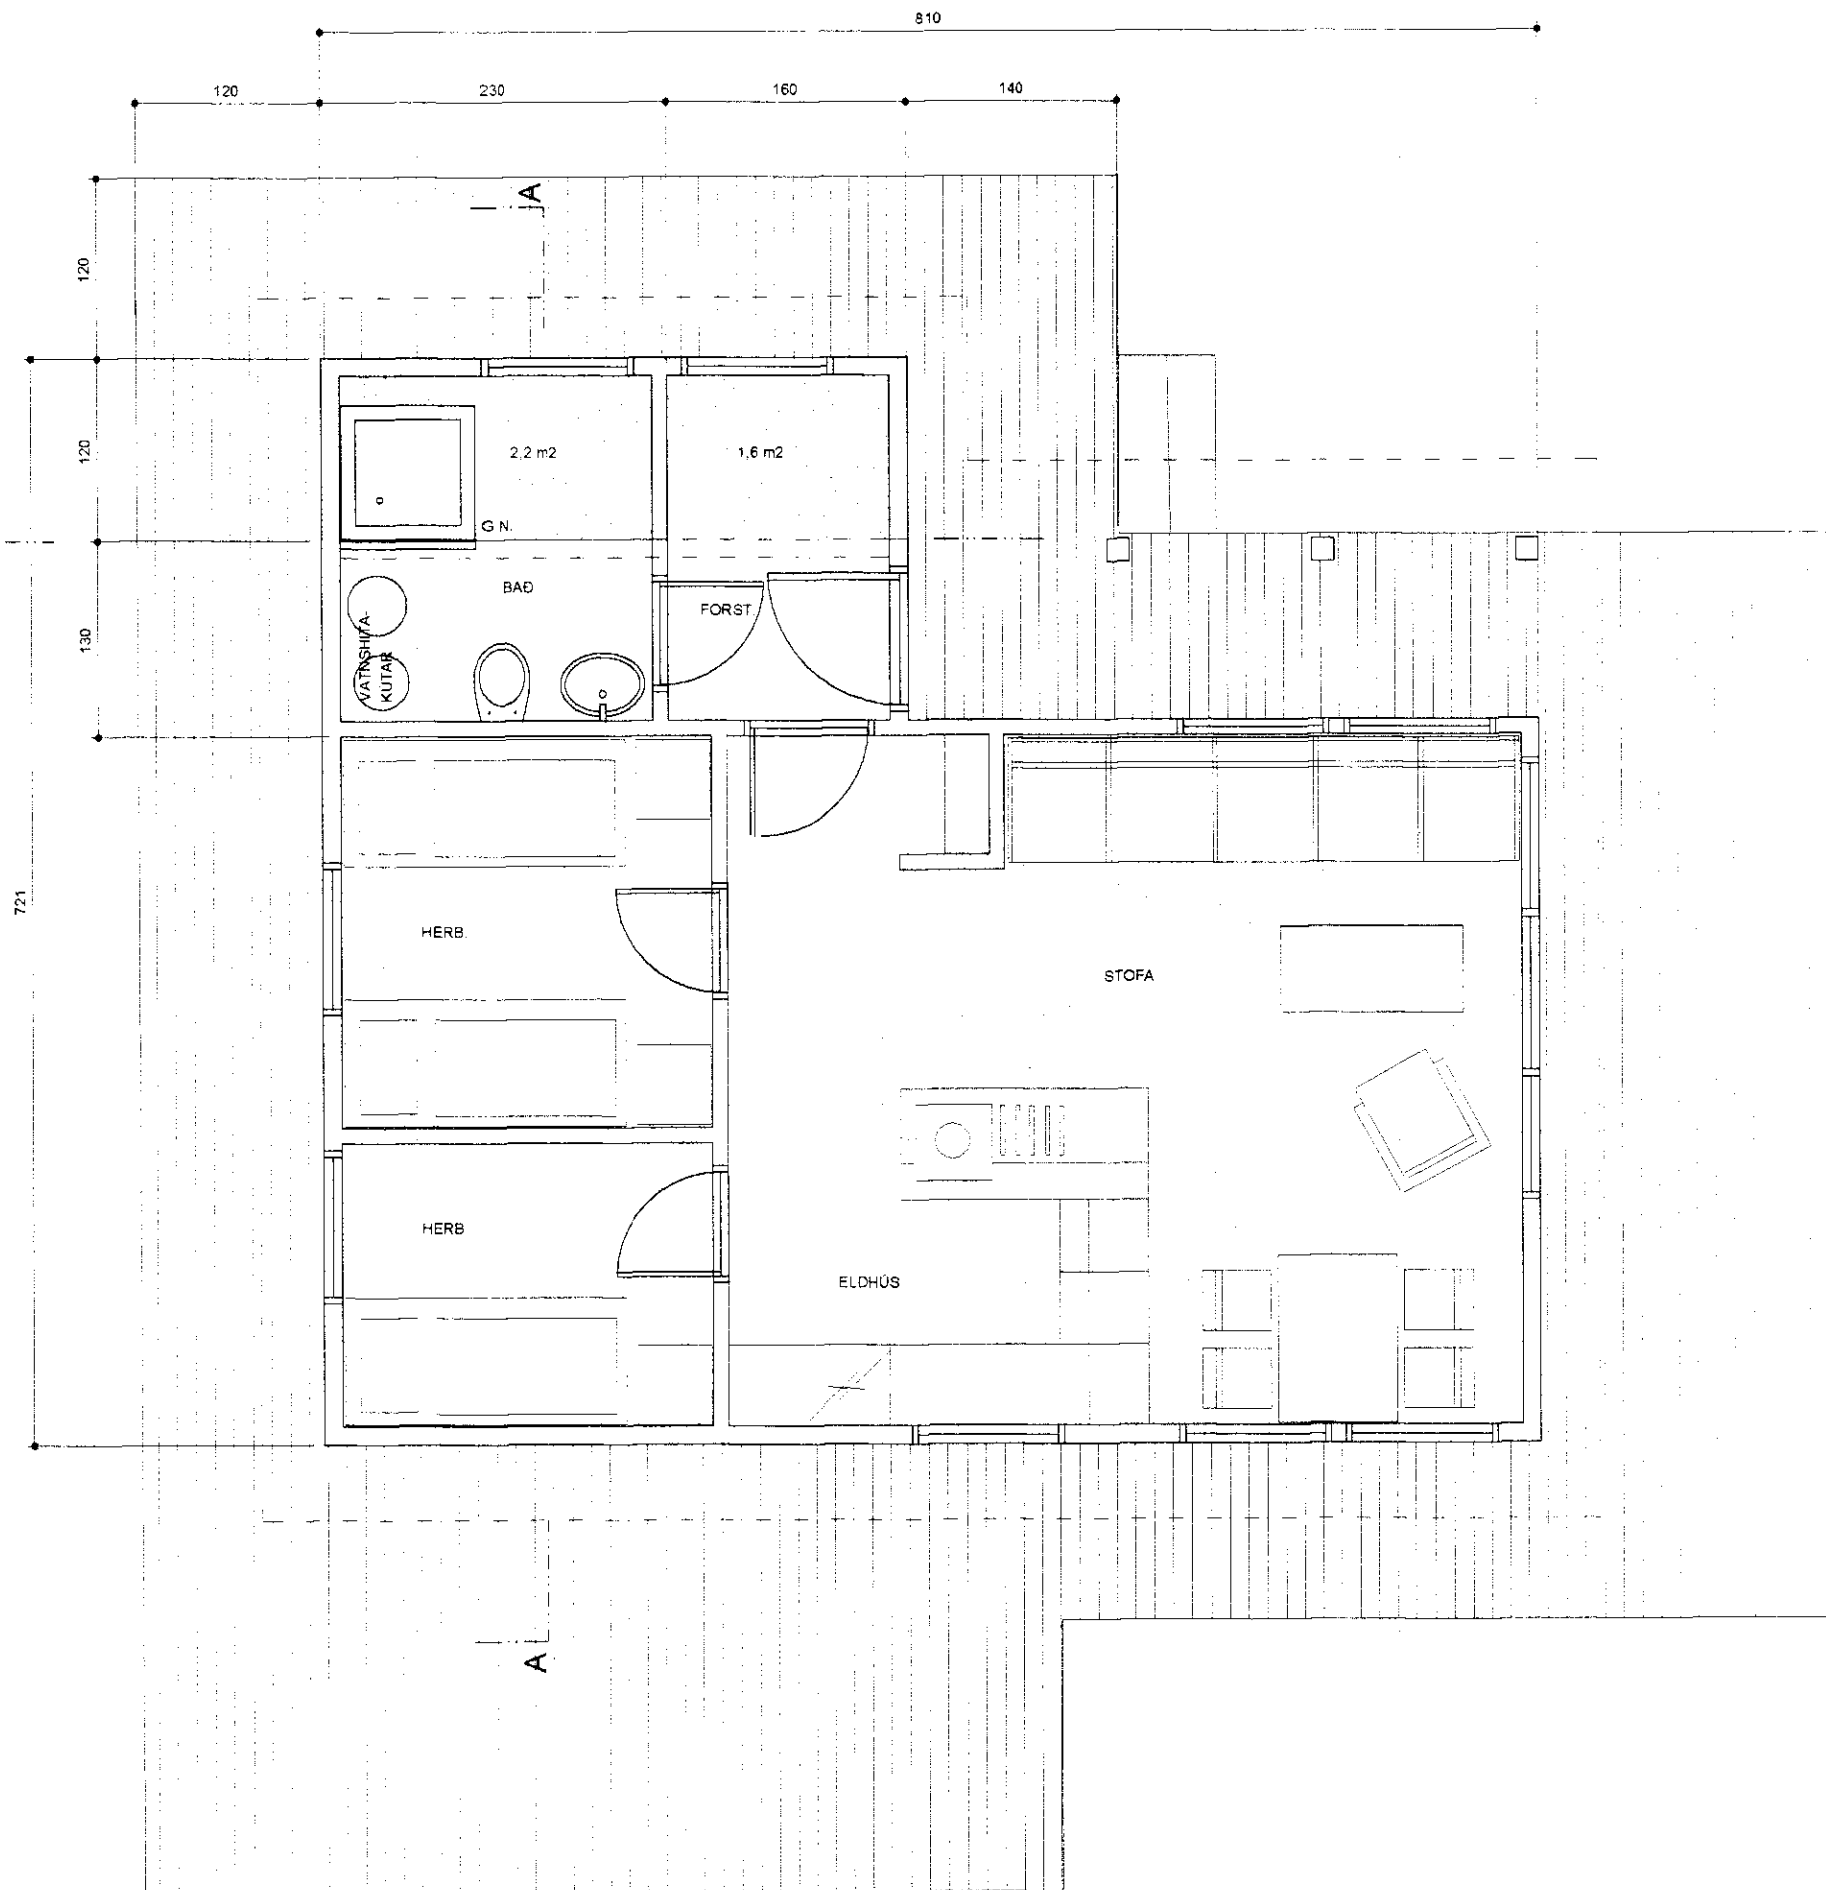

GRUNNMYND

Sótt er um stækkun á
baðherbergi til norðurs.

Stærð húss fyrir stækkun:

43,5 m²

Stækkun:

3,8 m²

Samtals eftir stækkun:

47,3 m²

Stækkun bústaðarins er á
baðherbergi. Ef misræmis
gætir milli þessara
teikninga og eldri teikninga
hváð varðar aðra hluti
hússins eru það villur í
tölvusetningu teikninga, en
ekki fyrirhugaðar
breytingar.

BREYTINGAR

VERIÐHEIT
HAGAVÍK 170851

Su. marbústaður
Grímsnes- og Grafingshreppi
Staðsetning
8719-03-16000070

VERK
Stækkun baðherbergis
Grunnmynd

VERKÖMUR
2003-02

DAÐI
23.08.2003

TEKNISSAMGÆR
1 01

MÁL
1:50
KARTRÁÐ
HE

ESANDI
Þórh. Vilhjálmsson
KENNITALA
090630-3269
HÉRALDINGI
Miðleiti 10
103 Reykjavík

DRÖG
Línur og þykktir eru ákvarðaðar í drögum.

Halldór Eiríksson
arkitekt
130272-5799

Kúrland 1 - 108 Reykjavík - Iceland
dor@timbur.is - GSM: 893 1302

SKALI
H. Eiríksson