


AUSTURHLÍÐ

NORÐURHLÍÐ

VESTURHLÍÐ

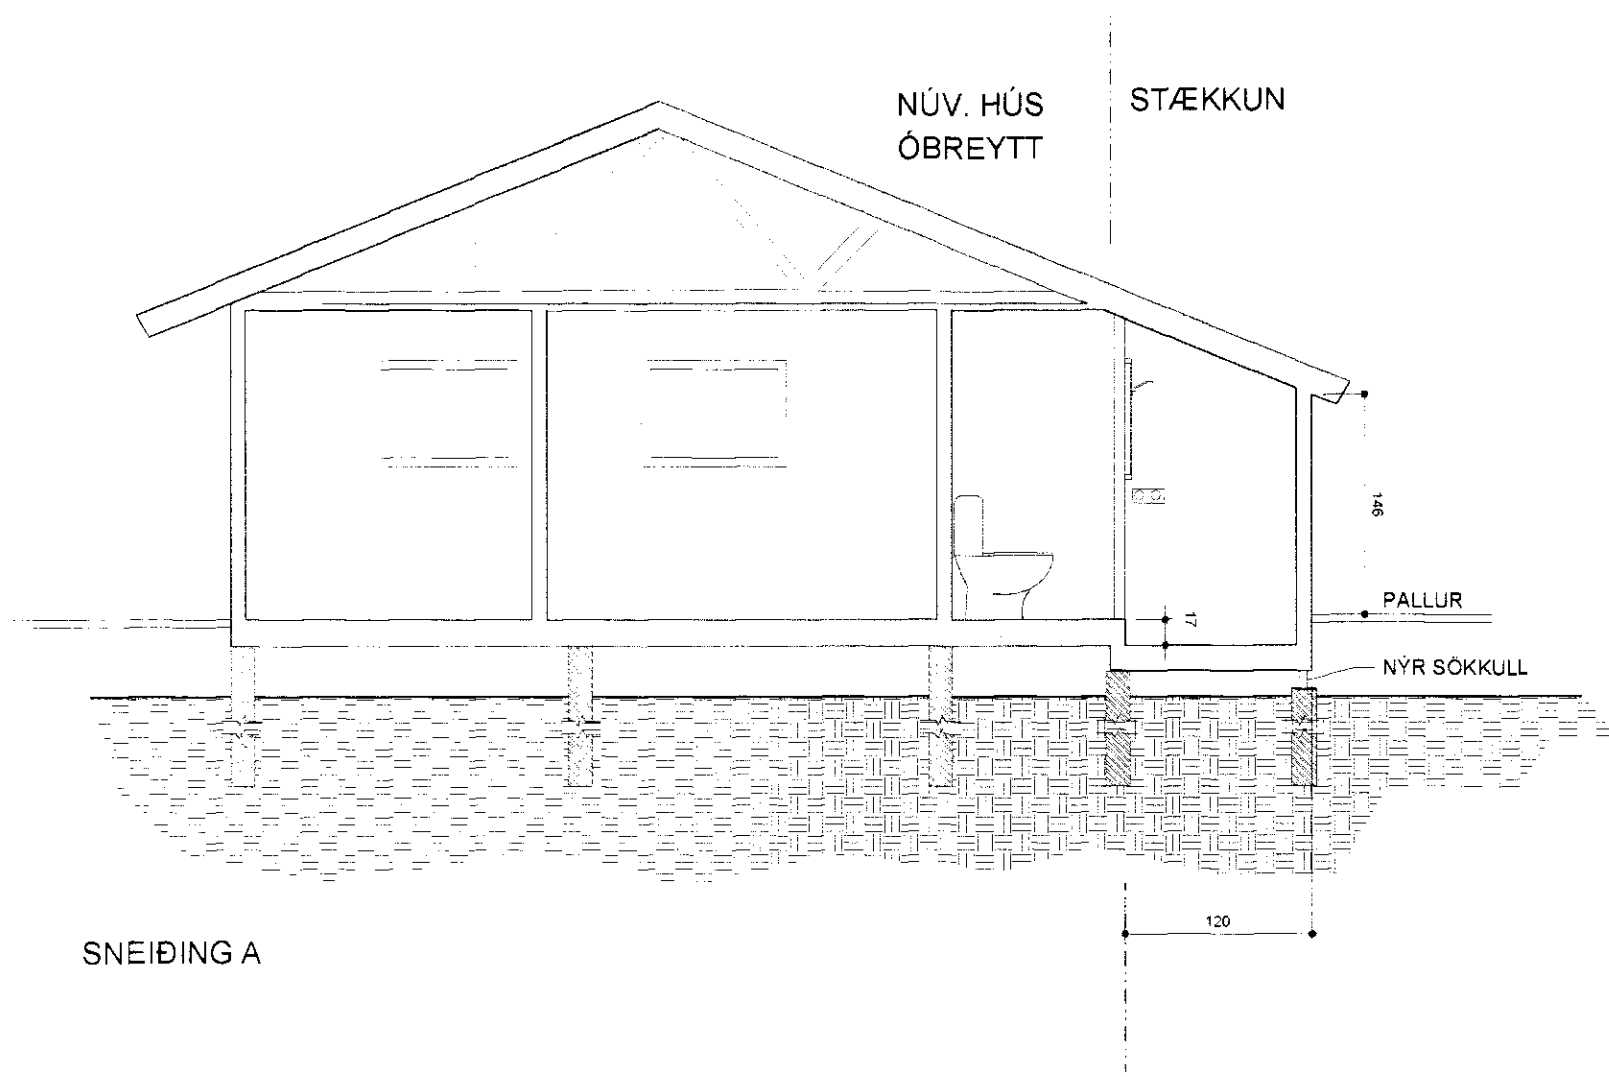

SNEIÐING A

BREYTINGAR

VERÐIÐ
HAGAVÍK 170851
 Sumarbústaður
 Grímsnes- og Grafingshreppi
 Stöðgötu
 8719-03-1600070

VERK
 Stækkun baðherbergis
 Útlit

VERÐGÆMUR 2003-02	TEKINGANOMER 1 02
DAÐI 23.08.2003	MÁL 1:100 HARKRAB HE

EGANDI
 Þórf. H. Vilhjálmsson
 KENNITALA
 090630-3269
 MENNLEIFANÓ
 Miðleiti 10
 103 Reykjavík

Haldór Eiríksson
 arkitekt
 130272-6789

Kúrland 1 - 108 Reykjavík - Iceland
 dori@timbur.is GSM : 893 1302

SAMP. *[Signature]*