


Samþykkt  
 13 MAÍ 2008  
*Asta Vilborg Njálisdóttir*  
 Byggingarfulltrúi uppsveita Árnæsýslu

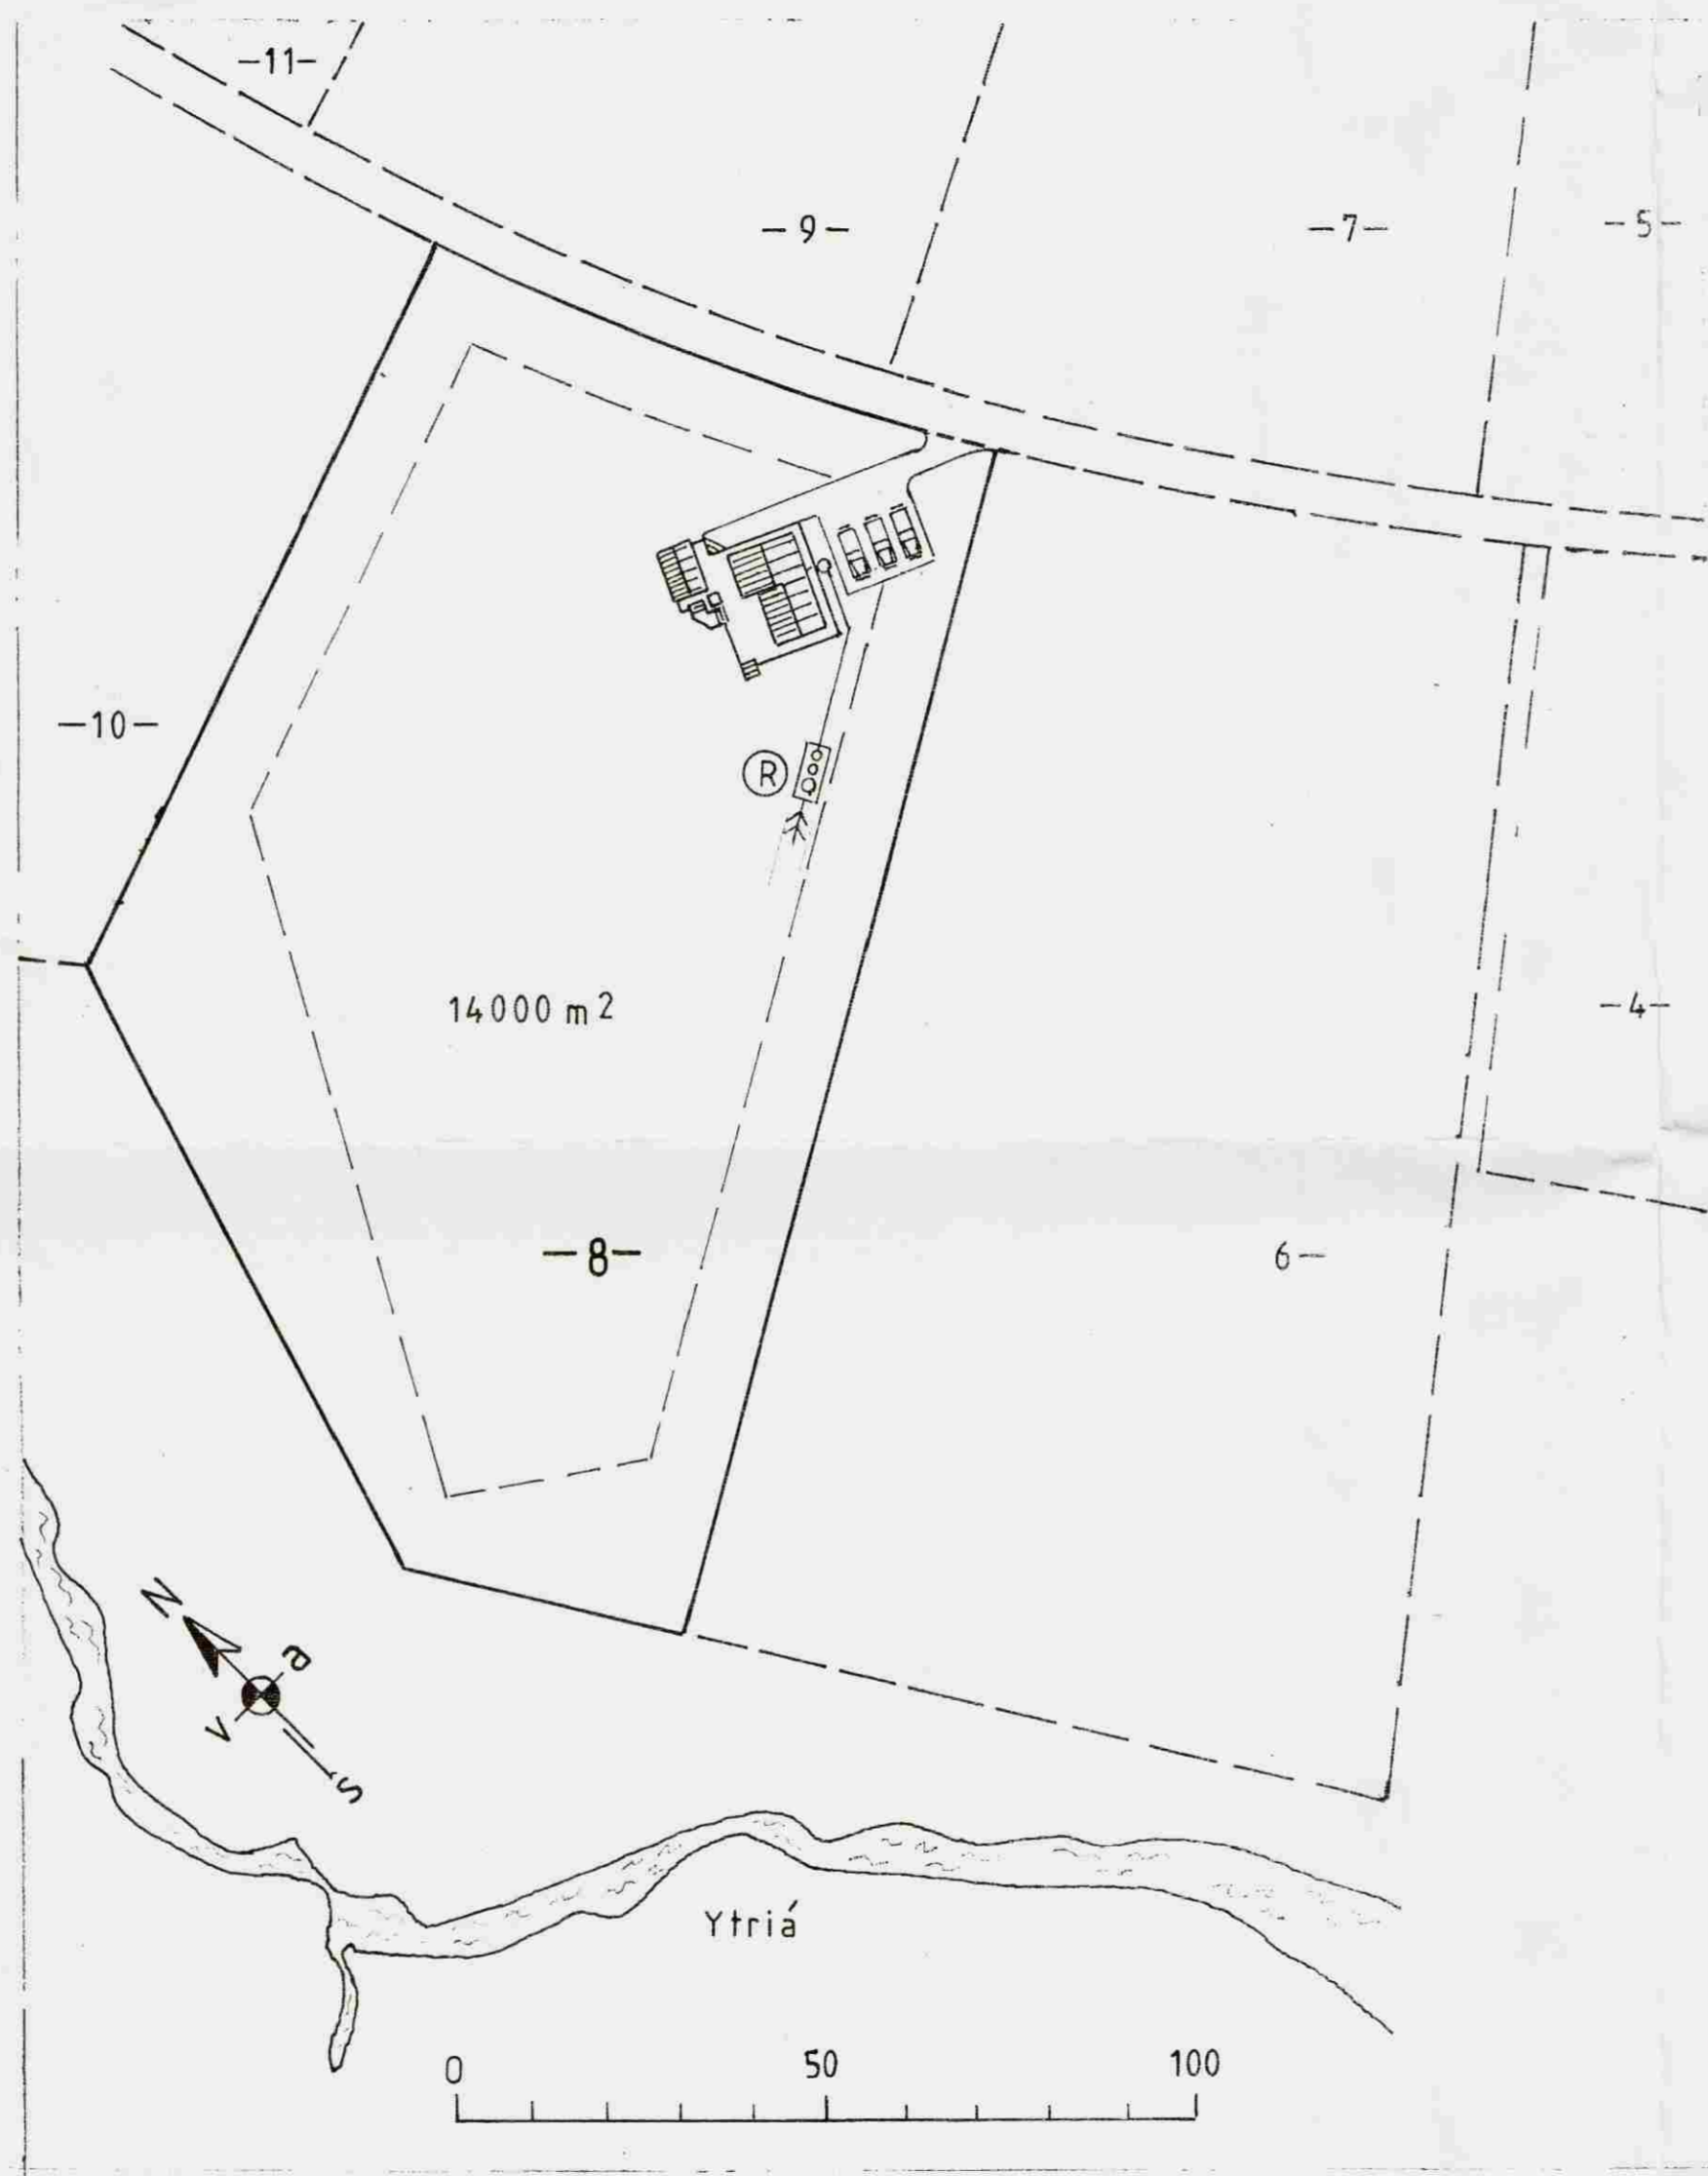

Mkv.: 1:1000	Sumarhús í landi Bildfells/Tungu, Grímsness og Grafningshreppi Arn. Lóð nr. 8 svæði 1 stærð 14.000 m <sup>2</sup>	TEIKNIVANGUR
Dags. apríl '08	Eigendur: Jón Baldur Hlíðberg kt. 290557-4299 og Asta Vilborg Njálisdóttir kt 010765-4479	270733-2559
Nr. 231-05	Lóðarmynd	201032-4829