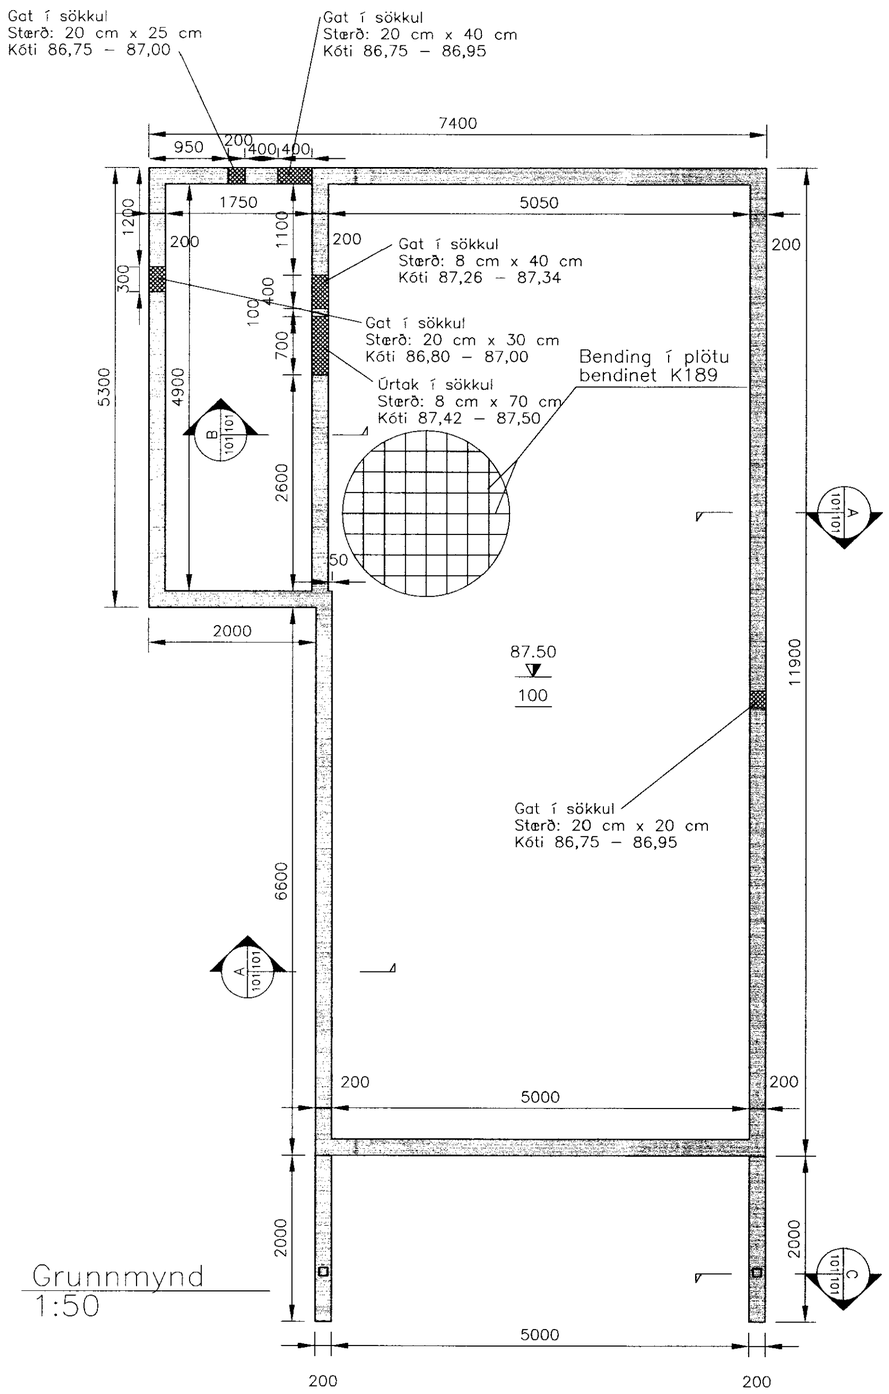

Grunnmynd
1:50

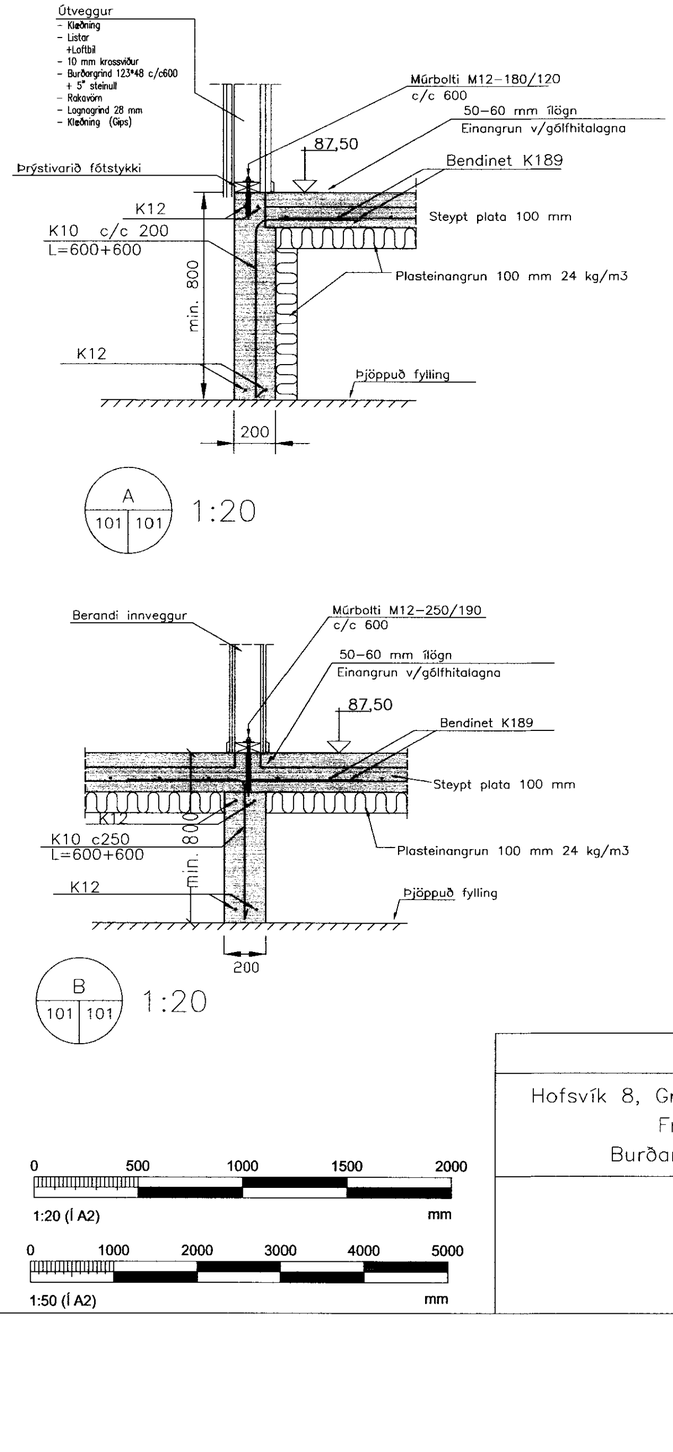

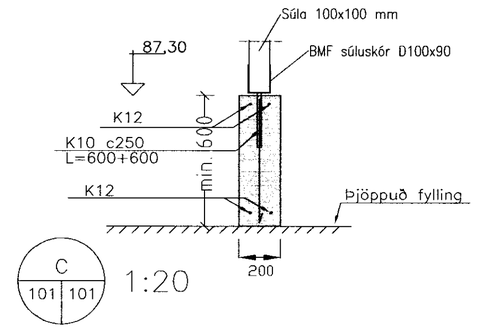

MÓTTEKIÐ
26 SEPT. 2011
Byggingafulltrúi uppsv. Árnessýslu og Flóahr.

Málsetningar í mm
Skýringar sjá teikningu B100

Tölvunafn.

Hofsvík 8, Grímsnes– og Grafn.hr.
Frístundahús
Burðarvirki – sökklar

Mælikvarði

Hannað	sv	sept. 2011
Teiknað	sv	sept. 2011
Samþ.		
Plottað		14.9.2011

Teikningarnúmer
SV.11–02
B101

Breyting:

Ath.

Sveinn Valdimarsson
Suðurgarði 1, 230 Keflavík, kt. 271068–3879
sími 421 5678, sudurgardur1@simnet.is

Sveinn Valdimarsson MVFÍ kt. 271068–3879