

MÖTTEKIÐ

26 SEPT. 2011

Sveinn Valdimarsson
Eignarstjórnun, Ábyrgð og Flóahfr.

ALMENNAR SKÝRINGAR

SKÝRINGAR

BK: BADKER SF: SANDFANG
BR: BRUNNUR SK: SLÖNGUKRANI
BRS: BRUNASLANGA SV: SKOLVASKUR
EV: ELDHÚSVASKUR UP: UPPVOTTAVÉL
GN: GÖLFNIDURFALL VS: VATNSSALERNI
GNG: GN MED ÖGNUMRENSIL DN: ÞAKNIDURFALL
HL: HANDLAUG ÞU: ÞURRKARI
SB: STEYPIBAD ÞV: ÞVOTTAVÉL

AP: Á PLÖTU OG: OFAN GLUGGA
AV: Á VEGG PN: PÍPA FER NIÐUR
GP: GAT Í PLÖTU PU: PÍPA FER UPP
GV: GAT Í VEGG UL: UNDIR LOFTI
IE: Í EINANGRUN YD: YFIR DYRUM
IG: Í GÖLFI YL: YFIR LOFTI
IV: Í VEGG YP: YFIR ÞAKI
NG: NEDAN GLUGGA

ST: STEYPA PP: POLYPROPYLEN
PVC: POLYVINYLKLÓRID PEH: POLYETHYLEN

OFNALÖGN

SKÝRINGAR

PIPUR: PÍPUR ERU PEX-PÍPUR SKV. DIN16892 OG DIN 4729 MED SÚREFNISHIMNU SKV. DIN4726. ÞRÝSTIPRÓFA SKAL PÍPUR SKV. DIN18380
ALLT EFNI SKAL VERA VOTTAD.
ALLT EFNI SKAL VERA FRÁ SAMA FRAMLEIDANDA.

----- HITI FRAMRÁSARPIPA

----- HITI BAKRÁSARPIPA

FRÁVEITULAGNIR

EFNI Í GRUNNLÖGN SKAL VERA PVC.
EFNI Í FRÁVEITULÖGN INNAHÚSS SKAL VERA PP.
EFNI Í FRÁVEITULÖGN UTANHÚSS SKAL VERA PVC.

BIL MILLI FESTINGA Á LÁRÉTTUM PLASTLEIÐSLUM SÉ MEST 10xD OG 15xD Á ÚTLOFTUNARLEIÐSLUM ÞAR SEM D ER YTRA ÞVERMÁL PÍPU.

ALLA FRÆRENSLISLÖGN INNAHÚSS SKAL EINANGRA MED 25 mm STEINULL OG VEFJA MED PLASTI.
ALLT EFNI OG FRÁGANGUR SKAL VERA Í SAMRÆMI VID ÁKVÆÐI ÍST-65, ÍST-68 OG GILDANDI REGLUGERDIR.

ALLT EFNI SKAL HAFA LAGNAEFNISVOTTUN.

TIL VIDMIDUNAR ER HÆÐARKÓTI
GÓLFPLÖTU SKRÁÐUR SEM 10,00.

ÖLL PÍPUMÁL ERU mm.

----- SKÖLP
----- REGNVATN


NEYSLUVATNSLAGNIR

NEYSLUVATNSLÖGN INNAHÚSS SKAL VERA PEX-PLASTLÖGN

PÍPUR ERU PEX-PÍPUR SKV. DIN16892 OG DIN 4729 MED SÚREFNISHIMNU SKV. DIN4726. ÞRÝSTIPRÓFA SKAL PÍPUR SKV. DIN18380
ALLT EFNI SKAL VERA VOTTAD.
ALLT EFNI SKAL VERA FRÁ SAMA FRAMLEIDANDA.

----- KALT NEYSLUVATN
----- HEITT NEYSLUVATN


NEYSLUVATNSINNTAK

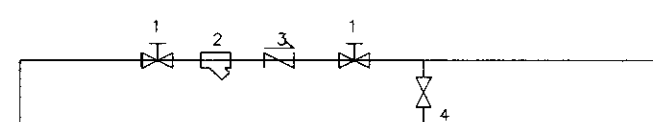

1 RENNILOKI
2 SÍA/VATNSMÆLIR
3 EINSTREYMILOKI
4 TÆMINGARLOKI

SKÝRINGAR

- 1 RENNILOKI
- 2 SÍA
- 3 HEMILL
- 4 BLENDI
- 5 EINSTREYMILOKI
- 6 LOKI
- 7 STRENGLOKI
- 8 ÞRÝSTIMÆLIR
- 9 HITAMÆLIR
- 10 SJÁLFVIRKUR MÖTÞRÝSTILOKI
- 11 ÖRYGGISLOKI
- 12 TÆMILOKI
- 13 MÆLITÉ
- 14 VARMASKIPTIR
- 15 LOFTSKILJA
- 16 INNSPÝTINGARLOKI
- 17 HITASTYRILOKI T.D. DANFOSS AVTB
- 18 ÞENSLUKER
- 19 STILLITÉ
- 20 BLÖNDUNARTEKI
- 21 DÆLA

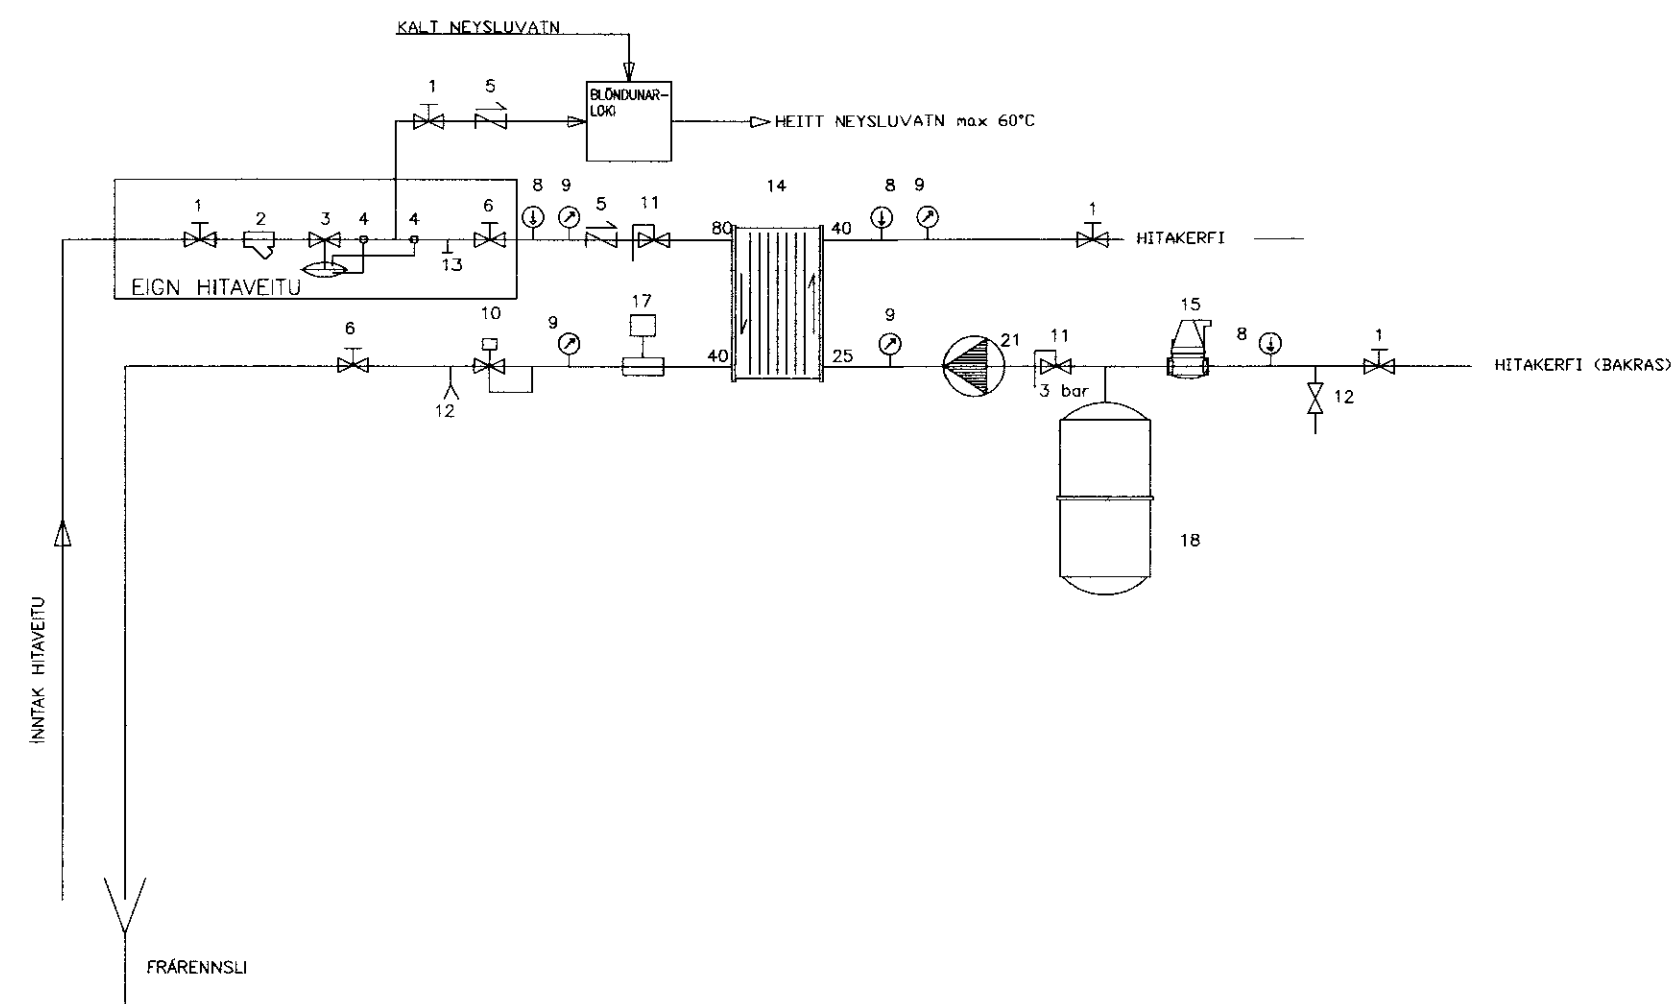

		Tölunafn.	
Hofsvík 8, Grímsnes- og Grafh. Frístundahús Lagnir - Skýringar		Mælikvarði	Hannað sv ágúst 2011
		Teiknað	sv ágúst 2011
		Samþ.	<i>Sveinn Valdimarsson</i>
		Plottað	3.9.2011
Sveinn Valdimarsson Suðurgarði 1, 230 Keflavík, kt. 271068-3879 sími 421 5678, sudurgarur1@simnet.is		Teikningarnúmer	
		SV.11-02 L-01.00	
		Breyting:	
Sveinn Valdimarsson MVFI kt. 271068-3879		Ath.	